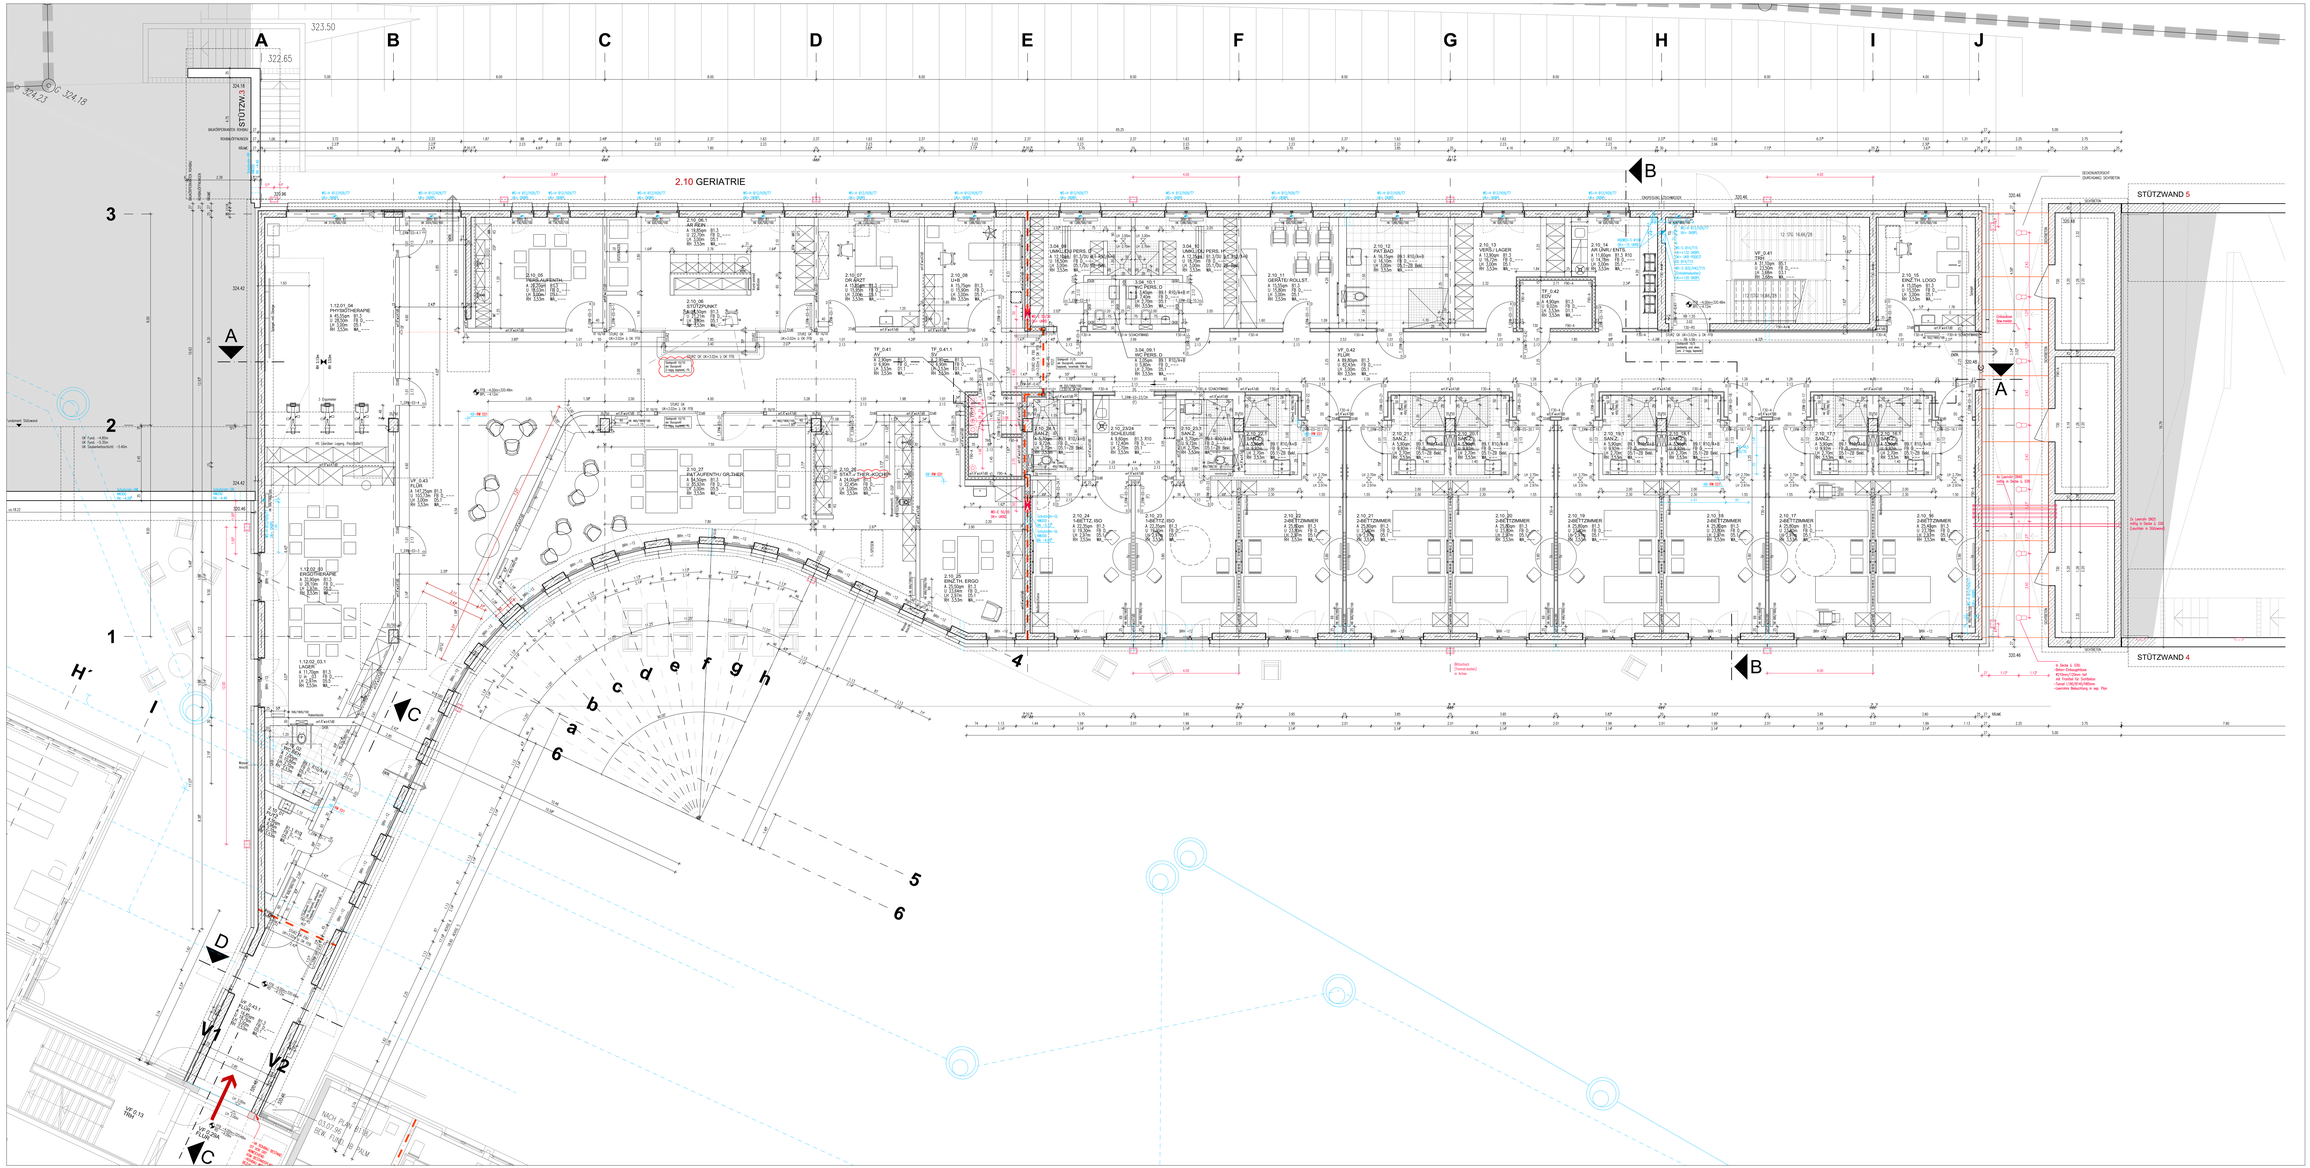
2.10 GERIATRIE
STÜTZWAND 5
STÜTZWAND 4
STÜTZWAND 3
2.10.06 STÜTZPUNKT
2.10.08 U+B
2.10.11 GERÄTE ROLLST.
2.10.12 FAT.BAD
2.10.13 VERB./ LAGER
2.10.14 AR.ÜNR./ ENTS.
2.10.15 EINZTH. LOGO
2.10.16 2-BETTZIMMER
2.10.17 2-BETTZIMMER
2.10.18 2-BETTZIMMER
2.10.19 2-BETTZIMMER
2.10.20 2-BETTZIMMER
2.10.21 2-BETTZIMMER
2.10.22 2-BETTZIMMER
2.10.27 AKT.AUFENTH./ GR.THER.
1.12.01.04 PHYSIOTHERAPIE
1.12.02.03.1 LAGER
