



SCHNITT BB

STÜTZWAND 3 ANSICHT NO

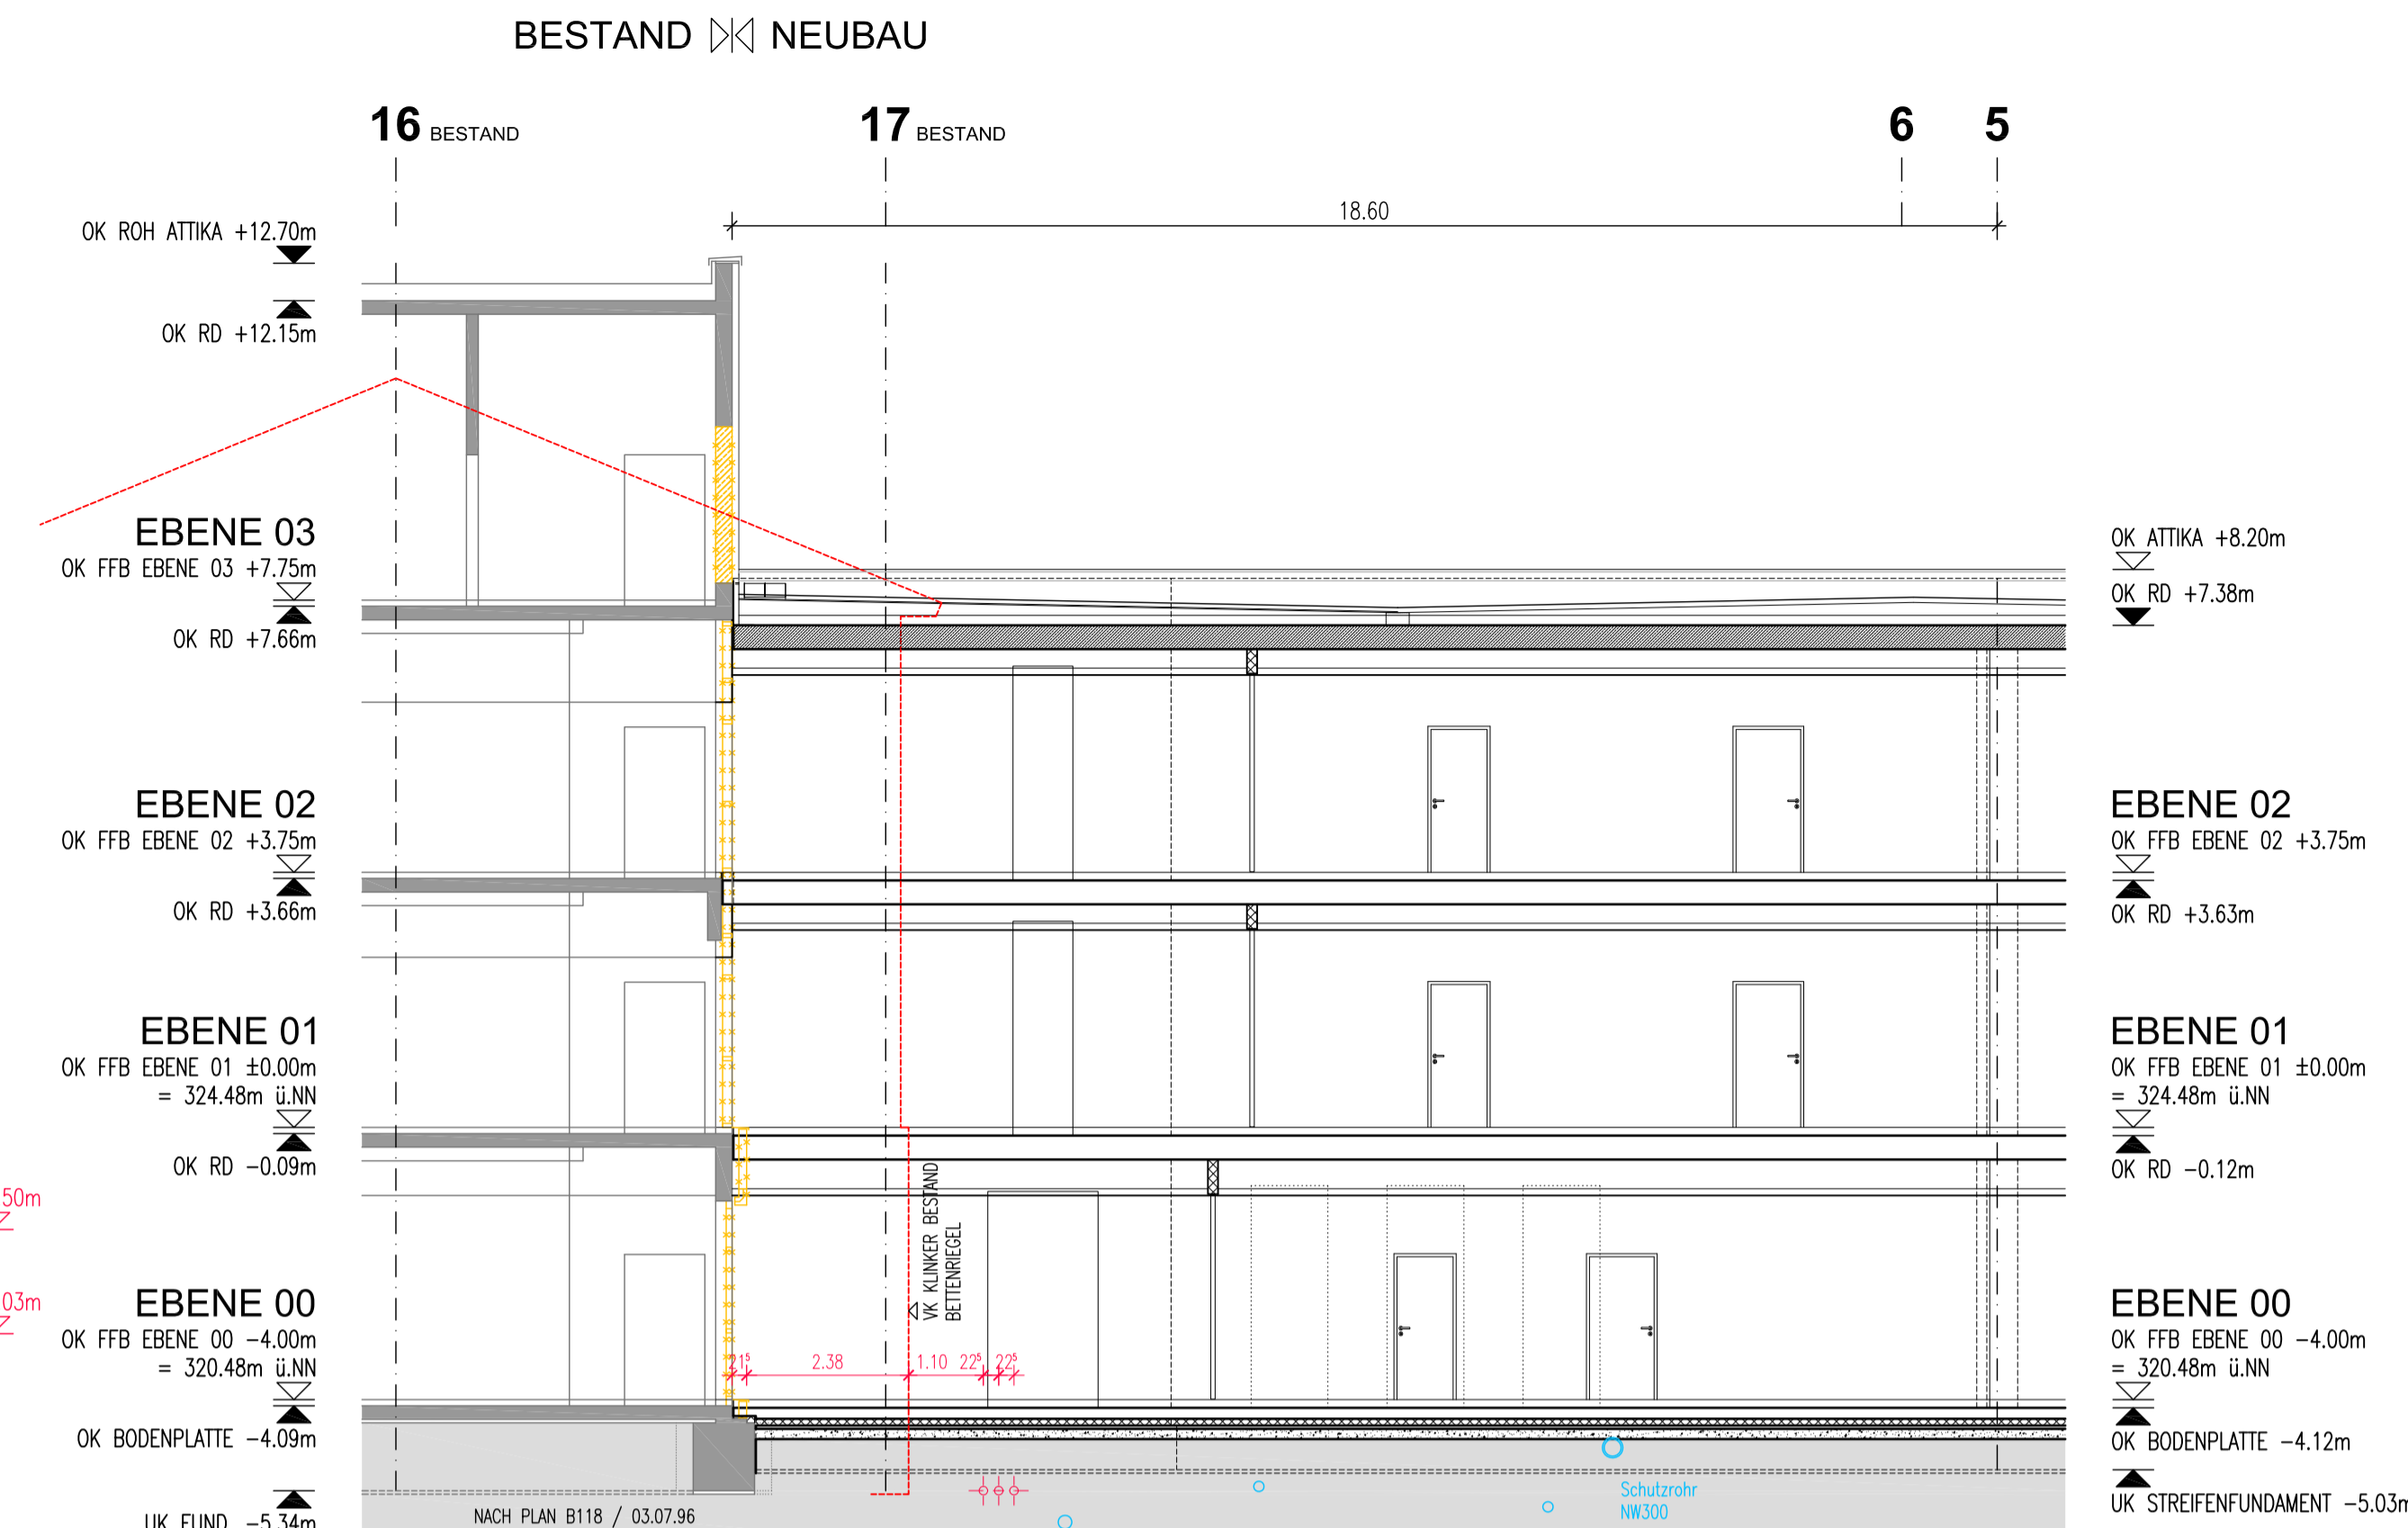

SCHNITT CC

SCHNITT DD

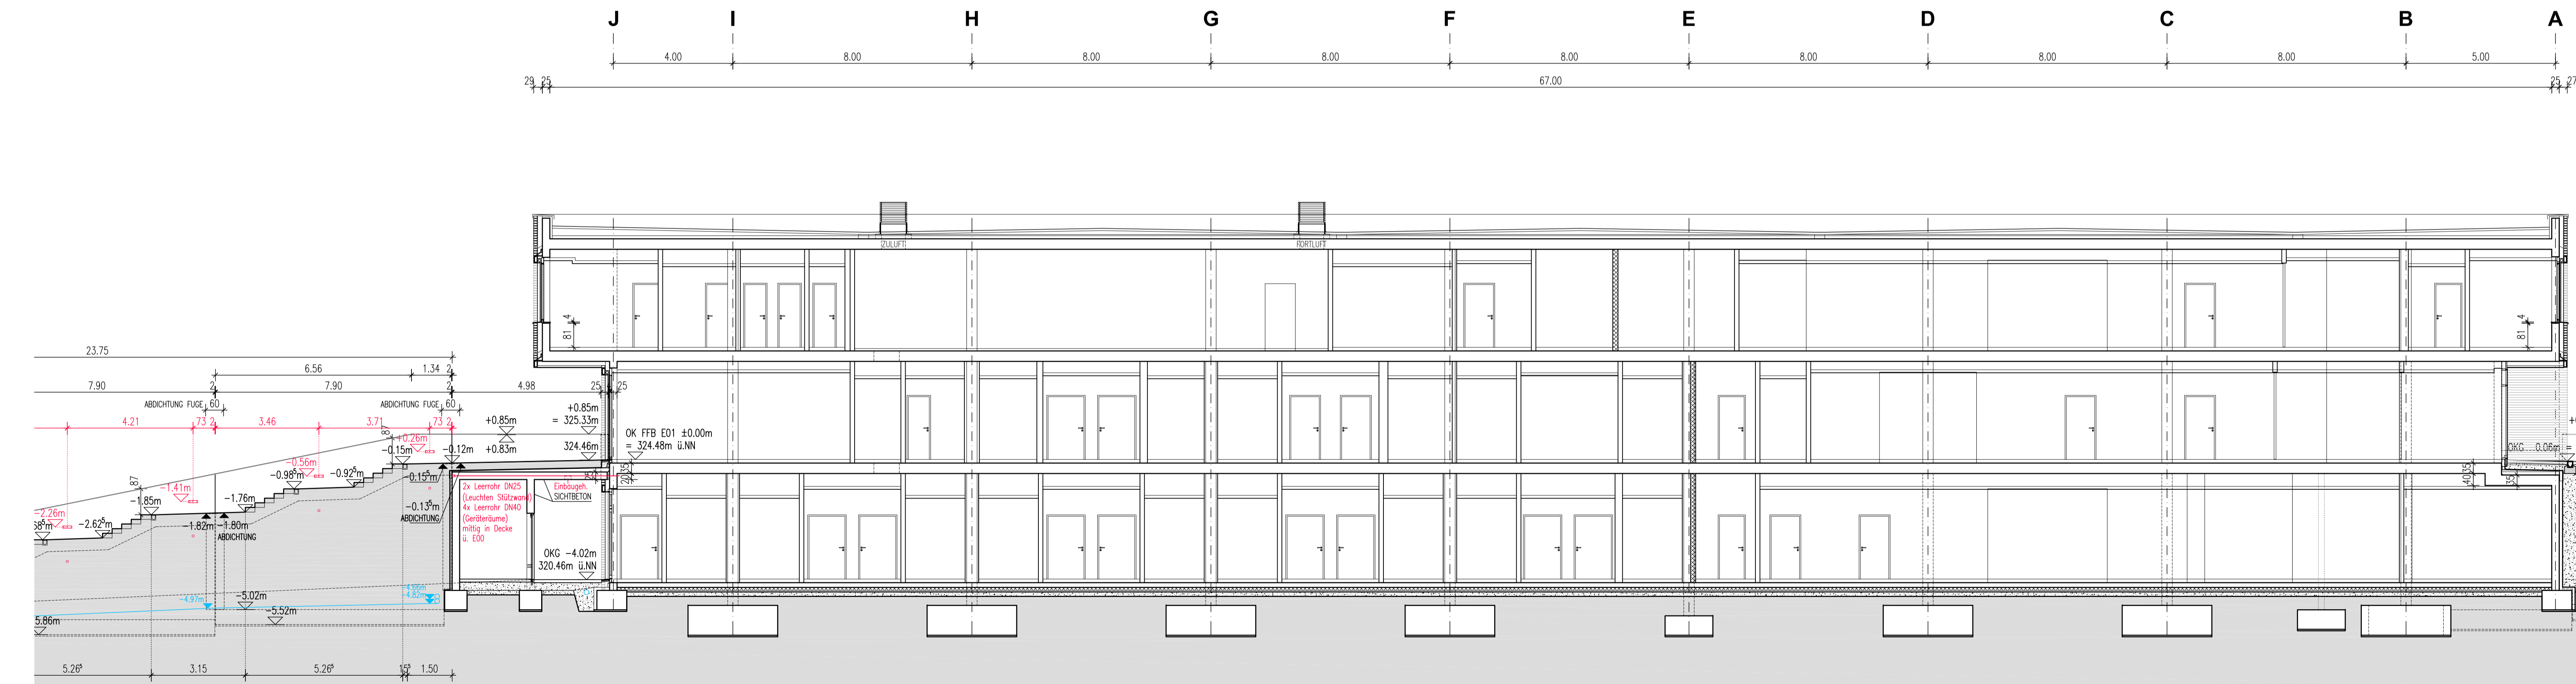

SCHNITT AA

Alle Maße sind vom Unternehmer eigenverantwortlich zu prüfen!
Eingetragene Höhenmaße beziehen sich grundsätzlich auf Oberkante Fertigfußboden OK FFB!

Rohbau	Stahlbeton	Stahlbeton in Sichtbetonqualität	Stahlbeton wasserundurchlässig	Beton unbewehrt	Mauerwerk	Sichtmauerwerk	Über Kopf liegende Bauteile	verdeckt liegende Bauteile
Ausbau	Leichtbauwand mit Brandschutzanf.	Leichtbauwand, ohne Brandschutzanf.	Leichtbauw. mit Wandverstärkung	Leichtbauw. mit Strahlenschutz	Leichtbauw. mit Brandschutzanf.	Leichtbauw., ohne Brandschutzanf.	Leichtbauw. mit Strahlenschutz	OP-Wandsystem
Durchbruchplanung	WD Wanddurchbruch	WDL Wanddurchbruch mit Leubung	BF Bohrfeld	WS Wandschlitze	BD Bodendurchbruch	WDL Bodendurchbruch	BF Bohrfeld	BA Bodenaussparung
Brandschutz	BRW Brandwand Stahlbeton	BRW Brandwand Stahlbeton	BRW Brandwand Mauerwerk	F 90-A Leichtbauwand	BRW Brandwand Stahlbeton	BRW Brandwand Stahlbeton	BRW Brandwand Stahlbeton	F 90-A Mauerwerk- bzw. Stw.-wand
Verglasungen	FIG30 Gläser nach Brandschutzklasse	FIG60 Gläser nach Brandschutzklasse	FIG90 Gläser nach Brandschutzklasse					
Türen	T30 Feuerschutz-/feuerhemmend und selbstschließend	T90 Feuerschutz-/feuerhemmend und selbstschließend	RS rauchdichte Tür-Schwebe/Schutztür nach DIN 18095	T30-RS Feuerschutz-/feuerhemmend Rauchschutztürfunktion	T90-RS Feuerschutz-/feuerbeständig mit Rauchschutztürfunktion	DS Tür-dich- und selbstschließend	RSV Rauchschutztürfunktion	FLT Freilaufschleuder
Bezeichnungen	OK FFB Oberkante Fertigfußboden	OK RD Oberkante Rohdecke	UK RD Unterkante Rohdecke	LID Umhangendecke	OK Gipskarton Bauplatte	GKF Gipskarton Feuerschutzplatte	GKH Gipskarton Feuerschutzplatte	GK-ST Gipskarton mit Strahlenschutz
Einbauten	MKS Med. Kühlschrank	GSFS Gefrierfach	BTM BTM Tresor	STB Stöckbackenspüle	HWB Handwäschenbecken	GSP Geschirrspüler	RR Regenschirm	DE/BE Dachablauf Bodeneinlauf

Index

	A	B	C	D	E	F	F
LAP	D	D	D	D	D	D	D
ib süß	D	D	D	D	D	D	D
DITAS	D	D	D	D	D	D	D

AUSFÜHRUNGSPLANUNG

Bauherr Pleissental-Klinik GmbH
Ronneburger Straße 106 | 09412 Werdau
T +49 3761 444-100

Architekt BJP Architekten Ingenieure GmbH
Ferdinand-Rhode-Straße 20 | 04107 Leipzig
T +49 341 12476-300

Fachplanung Tragwerk: Leonhardt, Andrä und Partner AG
Am Schießhaus 1-3 | 01067 Dresden
TGA HLS: ib süß GbR
Schwarzacher Weg 29 | 09681 Elberkin
TGA EKT: DITAS - Technoprojekt GmbH
Hofenstraße 77 | 08090 Zwickau
Ausstattung: BJP/ J. Fox Innenarchitektur
Weißbergstraße 8 | 04179 Leipzig

Brandschutz: Thiele Brandschutz GmbH
Turnerweg 8 | 01097 Dresden
Bauphysik: ITA Weimar mbH
Abteistraße 1 | 09429 Weimar
Auftraggeber: BJP/ BLUMELANDSCHAFTSARCHITECTEN
Bautzener Straße 44 | 01099 Dresden

Projekt PLEISSENTAL-KLINIK WERDAU
Umbau zentrale Notfallaufnahme
und Erweiterungsbau für Geriatrie und Tagesklinik Psychiatrie

Plan SCHNITT AA / BB / CC / DD

Bestätigung Architekt	Bestätigung Bauherr	OK FFB E 01±0.00 324.48m ü.NN Planformat 1160x594
Freigegeben		
Bearbeiter: AF	Stand: 08.03.2024	Maßstab:
Gezeichnet:	Datei: PTK01_AP_S_ABCD.dwg	1 : 100

Plan-Nr.:

PTK01	ERW	A	AP	S	ABCD	F	F
Projekt	Gebäude	Plan	Leitungsphase	Planart	Ebene...	Index	Status