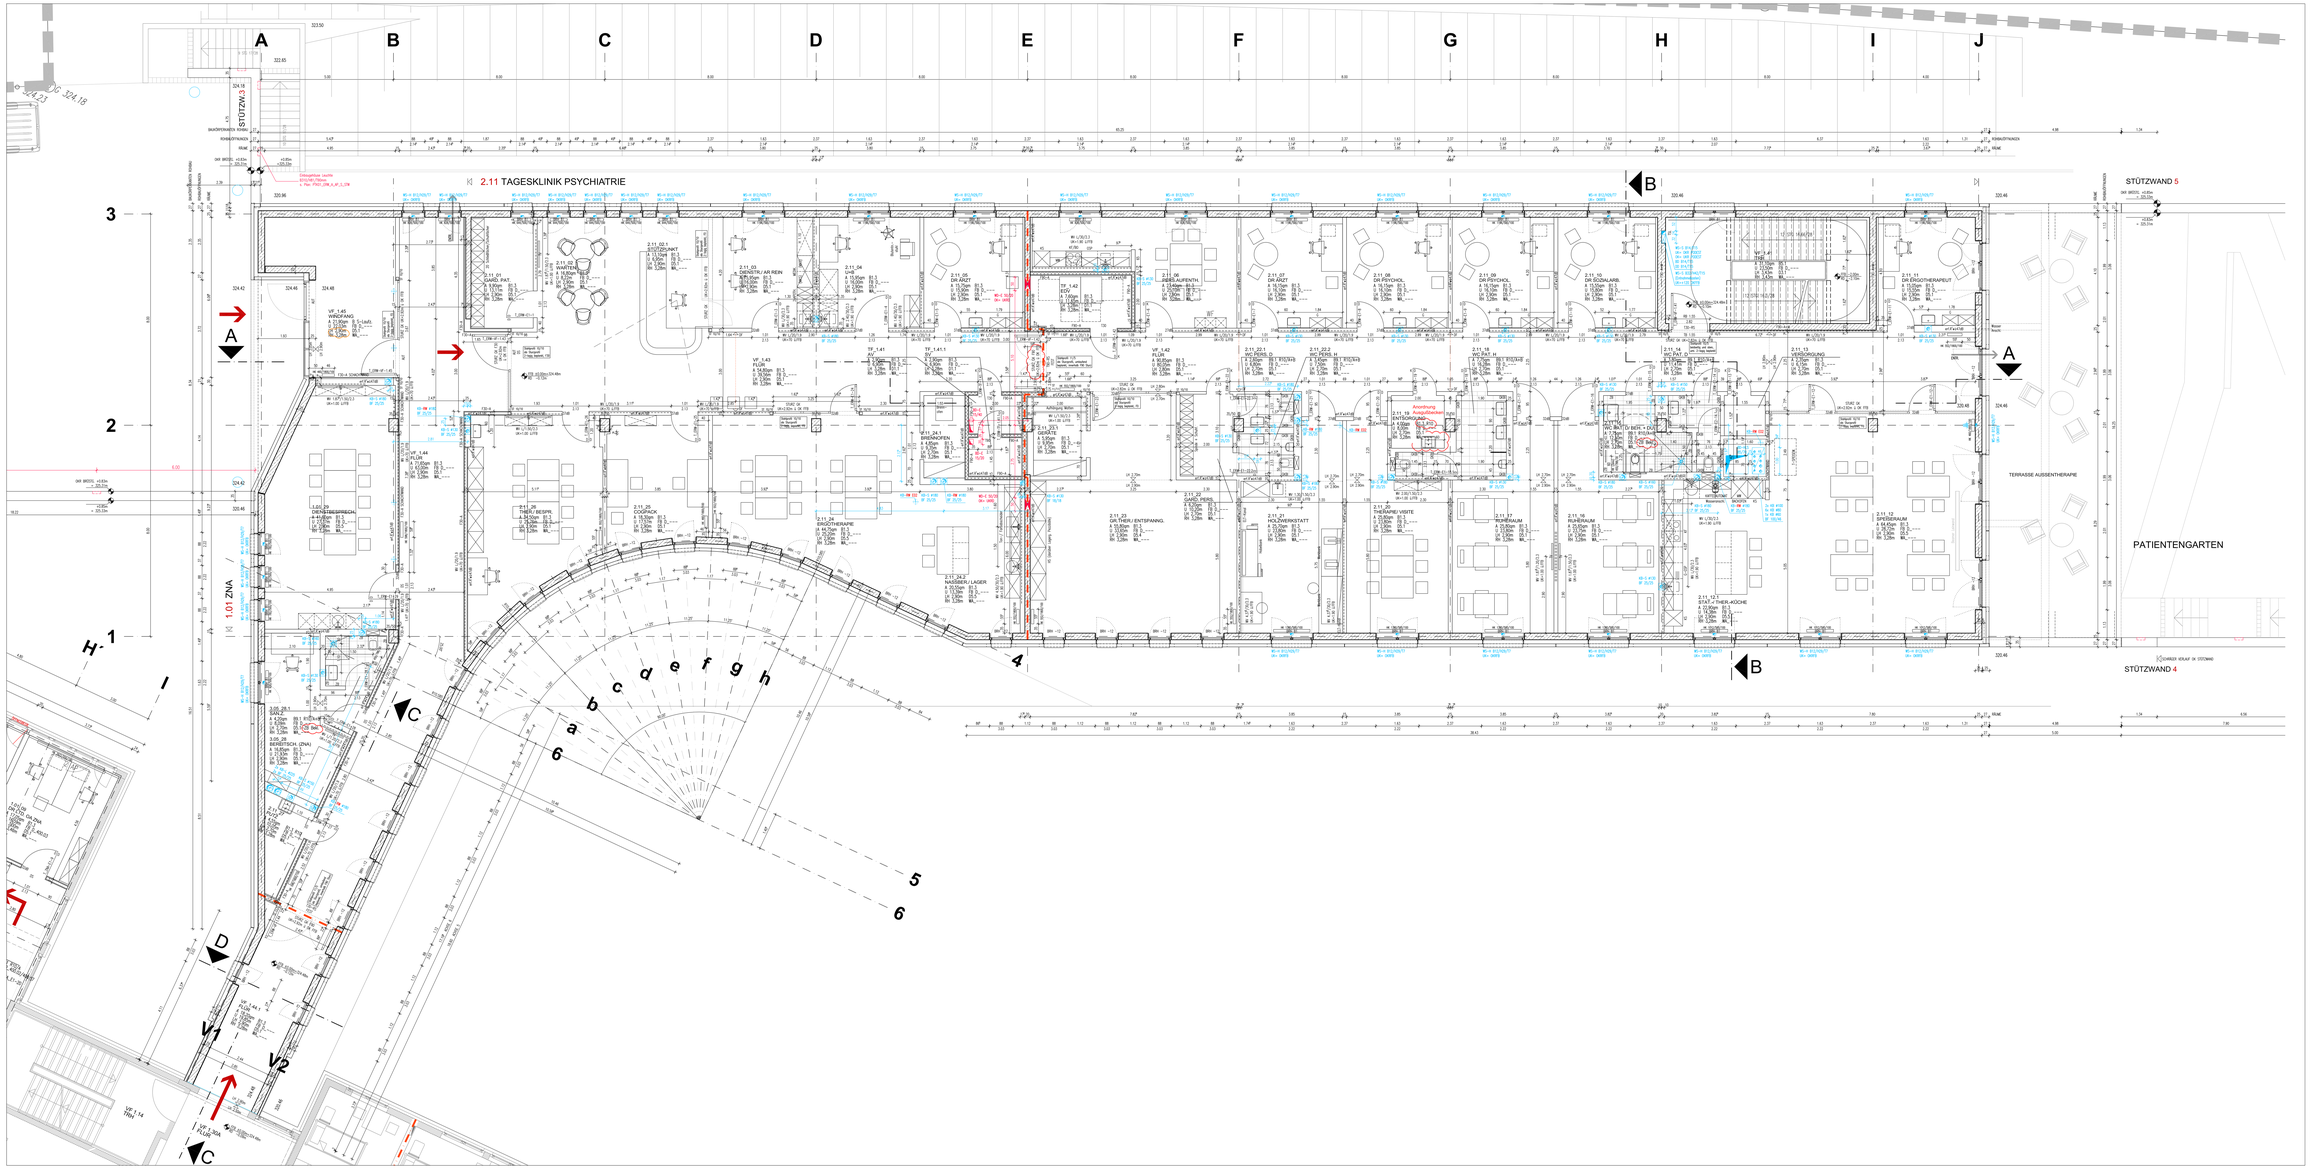

Alle Maße sind vom Unternehmer eigenverantwortlich zu prüfen!
Ergänzende Hinweise beziehen sich grundsätzlich auf Oberkante Fertigfußboden OK FFB

Rohbau

- Stahlbeton
- Stahlbeton in Sichtbetonqualität
- Stahlbeton wasserundurchlässig
- Beton unbewehrt
- Mauerwerk
- Leichtmauerwerk
- über Kopf liegende Bauteile
- verdeckt liegende Bauteile

Ausbau

- Leichtbauwand mit Brandschutzziel
- Leichtbauwand, mit Wandverkleidung
- Leichtbauwand, ohne Brandschutzziel
- Leichtbauwand, mit Brandverkleidung
- Leichtbauwand, Schallschutzanforderung

Durchbruchplanung

- BD Wanddurchbruch
- BDQ Wanddurchbruch mit Leibung
- BF Bohrfeld
- DD Deckendurchbruch
- BD Bodendurchbruch, Mit Kernbohrung
- BF Bohrfeld
- BA Bodenausspärung
- DD Deckendurchbruch
- RH Rohrhülse
- Durchbruche ELT
- Durchbr. HLS, MED

Brandschutz

- BRW Brandwand Stahlbeton
- BRW Brandwand Mauerwerk
- BRW Brandwand Leichtbau
- FBA Brandfenster
- FBA-K Mauerw.-/ bzw. Stb.-wand (Brauer Brandschutz)
- FBA-H Leichtbauwand (Brauer Brandschutz)
- Alle Flurendtüre in der Regel F30-A

Verglasungen

- FVGE Glaser nach Brandschutzklasse
- FGGE Glaser nach Brandschutzklasse
- FGGE Glaser nach Brandschutzklasse

Türen

Alle Türen in Flurrichtung in der Regel mit Obertürschließer

- T30 Feuerschutztür-feuerhemmend mit selbstschließ/ Rauchdichtung und selbstschließend
- T90 Feuerschutztür-feuerhemmend mit Rauchdichtung und selbstschließend
- RS Rauchschutztür nach DIN 18095
- T30-RS Feuerschutztür-feuerhemmend mit Rauchdichtung und selbstschließend
- T90-RS Feuerschutztür-feuerhemmend mit Rauchdichtung und selbstschließend
- RSG Rauchschutzverglasung
- AUT Automatiktür
- FEST elektromechanische Feststellanlage, Bauart Dorma Fixfalle/Schließer
- FLT Fliehtgegenstand- bzw. Stoßgegenstand-Fixierung
- EST Türfeststellung mit Stoßgegenstand-Sicherung
- TS Taster "Tür schließen" bei Brandfall
- SzB Schalbrücke als Rw-Angabe

Bezeichnungen

- OK FFB Oberkante Fertigfußboden
- UK RD Unterkante Rohdecke
- UK ÖD Unterkante Rohdecke
- UD Untertriangleite
- UK Unterkante Decke
- OKF Oberkante Fertigfußboden
- UKF Unterkante Fertigfußboden
- ZE Zementiesqualitäts- Gestrich Unterschicht
- STG Stahlbeton-Stahlgerüst
- VK Verbundkasten
- AK 90 Auskreuzung Brandschutz
- PL/ FM Putz/ Fertigmörtel
- LW Lichte Höhe Rohrhülse L OK FFB
- UD Untersicht Decke
- UKV Unterkante Verbau
- Rw Regenwasser
- SW Schmutzwasser
- Bodenablauf
- TSL Trockenstellgeräte Inf.
- Trockenstellgerät Fraunhofer
- Fraunhofer Frauenwider
- Wandanbindung
- WV Wandverbindung (Lärgerhöhe/Decke)

Einbauten

- MKS Med. Kücheunit
- SPÜ Spülmaschine
- ETW ETW Tresor
- STB Steckdosenspäle
- Steckdosenspäle
- GSP Geschirrspäler
- G-GSP Gewerbe Geschirrspäler
- Kühlschrank
- MW Mikrowelle

Raumstempel

- Funktionsraum
- Funktionsbezeichnung
- Fläche
- Höhe
- Lichte Höhe L OK FFB
- Höhe UK Rohdecke L OK FFB
- Raumhöhe
- Geplant Fußbodenaufbau
- Decke Bauart und Oberfläche
- Deckelfüge bzw. Wandanbindung

Detailkennzeichnung

- Detail: Grundriss/ Schnitt/ Ansicht
- Gruppenzeichnung: Gruppenzeichnung
- 100-199 Fenster Zimmertüren/Aufzug
- 200-299 Outer Aufbauten Balkone Terrassen
- 300-399 Sonderbauteile Abkoppelstellung
- 400-499 Fußboden Sockel
- 500-599 Treppen Geländer Metalltüren Tore
- 600-699 Bemaßungen Fensterbank Decke
- 700-799 Bemaßungen Einbauten (Medizintechnik)
- 800-899 Betriebliche Einbauten (Medizintechnik)
- 900-999 Haustechnik Nasszellen
- 900-999 Sonstiges

Boden

- B0 **Bauschichtungen aus Kunststoffen**
- B0.1 Kunststoffabdichtung 2-lagig
- B0.2 Kunststoff-Verdampfung 3,1-0,3mm
- B0.3 Kunststoff-Verdampfung 2,0-0,3mm
- B0.4 Kunststoff-Bebig 2,0-0,3mm
- B0.5 Kunststoff-Bebig Bestand aufarbeiten
- B1 **Textile Bodenbeläge**
- B1.1 Linoleum
- B1.2 Linoleum elektrostat. ableitfähig
- B1.3 Kautschuk
- B1.4 Kautschuk elektrostat. ableitfähig
- B1.5 PVC
- B1.6 PVC elektrostat. ableitfähig
- B2 **Textile Bodenbeläge**
- B2.1 Textile Bodenbeläge
- B2.2 Textiler Bodenbelag ab. ableitfähig
- B2.3 Textiler Bodenbelag Bestand aufarbeiten
- B3 **Kunststoffgebundene Bodenbeläge**
- B3.1 Gießboden
- B3.2 Kunststoffgebundene Bodenbeläge
- B3.3 Kunststoffgebundene Bodenbeläge ab. ableitfähig
- B4 **Fliesen**
- B4.1 Fliesen
- B4.2 Fliesen ab. ableitfähig
- B5 **Naturwerkstein-Bodenbeläge**
- B5.1 Naturwerkstein-Bodenbeläge
- B6 **Beton-Bodenbeläge**
- B6.1 Beton-Bodenbeläge
- B6.2 Beton-Bodenbeläge ab. ableitfähig
- B7 **Fertigteilbeläge**
- B7.1 Fertigteilbeläge
- B8 **Trägerrost- Schichtenfußboden**
- B8.1 Lamelle
- B9 **Holzgebundene Bodenbeläge**
- B9.1 Holzwerkstoff-Bodenbeläge
- B9.2 Holzwerkstoffen
- B9.3 Massivholzdielen
- B9.4 Massivholzdielen Bestand aufarbeiten
- B10 **Bodenbeläge Sonderbauteile**
- B10.1 Sonderbauteile
- B10.2 Hochbauten-Hartfußboden
- B10.3 Terrassen-Hartfußboden
- B10.4 Terrassen-Hartfußboden **Terrassen in Platten**
- B10.5 Estrichboden
- B10.6 Sperrbahn-/Fertigteilverlegeflächen
- B10.7 Bodenbeläge

Decke

- D0 **Konstruktionsunterlagen/Oberflächen**
- D0.1 Unterkonstruktion Decke
- D0.2 Gipskarton unterkonstruktion
- D0.3 Stahlblech behandelt nach Angabe
- D0.4 Stahlblech
- D1.1 KG, Anstrich
- D1.2 KG, Spachtelung, Anstrich
- D1.3 KG, Putz, Anstrich
- D1.4 KG, Spachtelg. Tapezierg. Anstrich
- D1.5 Putz
- D1.6 Innenputz strechfähig, Anstrich
- D2 **Decken**
- D2.1 Innenputz, Tapezierung, Anstrich
- D2.2 Innenwand Putz, Tapezierung, Anstrich
- D3 **Deckenbekleidung,-unterkoffer an KG**
- D3.1 GK Beklebtg. Spachtelung, Anstrich
- D3.2 GK Beklebtg. Bestand, Anstrich
- D3.3 GK Beklebtg. Akustik, Anstrich
- D4 **Deckenbekleidung Akustik**
- D4.1 GK Beklebtg. Akustik, Anstrich
- D4.2 GK Beklebtg. Bestand, Anstrich
- D5 **Deckenbekleidung Feuchtraum**
- D5.1 GK Beklebtg. Spachtelung, Anstrich
- D5.2 GK Beklebtg. Bestand, Anstrich
- D6 **Deckenbekleidung Fertigteilbeläge**
- D6.1 Deckenbekleidung Fertigteilbeläge
- D7 **Deckenbekleidung Sonderbauteile**
- D7.1 GK Deckenbekleidung Sonderbauteile

Bestand/ Abbruch/ Neubau

- Bestand
- Abbruch
- Neubau

| Vorleitar: P = Papier D = Dateiformat | | |