

H

G

F

H

G

F

### LEGENDE AUSFUEHRUNGSPLANUNG


ANGABEN MATERIAL UND OBERFLÄCHEN

	Mauerwerk - Bestand		Trockenbau Schn./Ansicht Neu
	Mauerwerk - Neu KS SFK20		Zementstrich/Beton unbewehrt
	Mauerwerk - Neu HLZ rot SFK20		Dämmung/Schalung Neu (Fassade = MIWO)
	Massivholzwand Brettsperrholz Neu		Mineralwolle, innen
	Massivholzdecke/Dach Brettstapel Neu		Bekleidungen Neu
	Stahlbeton Neu		Abbruch Bauteile
	BD als Rechteckausparung oder Kernbohrung		Abwasser
	DD als Rechteckausparung / Kernbohrung ü. OKFF		Regenwasser
	WD Wanddurchbruch		Heizung (WP)
	WS Wandschlitz (RH, durchgehend)		Trinkwasser
	WN Wandnische (z.B. ELT-UV etc.)		Elektro
	Bauteile oberhalb		Gas
	Bauteile verdeckt/ unten/ dahinter		Lüftung
			Telekom_Netzwerk

Grundstücksgrenze; Flurstück 276/6, 276/5  
 Oberkante Fertigfußboden (Bezug Bestand EG) OKFF +0,00 = 130,67 über NHN

ANGABEN ZEICHEN UND KÜRZEL

<b>RAUMSTEMPEL:</b>	AL Auflager	NÜ Notüberlauf
<b>Raumbezeichnung</b>	AW Abwasser	OL Oberlicht
Raumnummer	BE Bodeneinlauf	OTS Obertürschließer
NRF: .....qm	BRH Brüstung	OZ Oberzug
RH: .....m	BSH Brettschichtholz	RA Ringanker
FB: z.B. Fliesen R10 B	dgl. deckengleich	RFB Röhfußboden
	dt dichtschießend	RBA Rückbiegeanschluss
	DF Dachfenster	RD Rohdecke
	DN Dachneigung	RH Raumhöhe
	DP Drempe	RW Regenwasser
	FB Fußboden	RS rauchdicht
	FD Fertigdecke	ST Sturz
	FH Firsthöhe	STG Steigung
	FF Fertigfußboden	SCHW Schwelle
	FR Fallrohr (RW)	SW Schmutzwasser
	FS Frostschürze	TH Traufhöhe
	GEL Gelände	UHD Unterhangdecke
	HA Hausanschluss	UK / OK / Vorderkante
	MW Mauerwerk	VK Unter-/Überzug
	MK Stofmarkise elektr.	
	NRF Nettraumfläche	

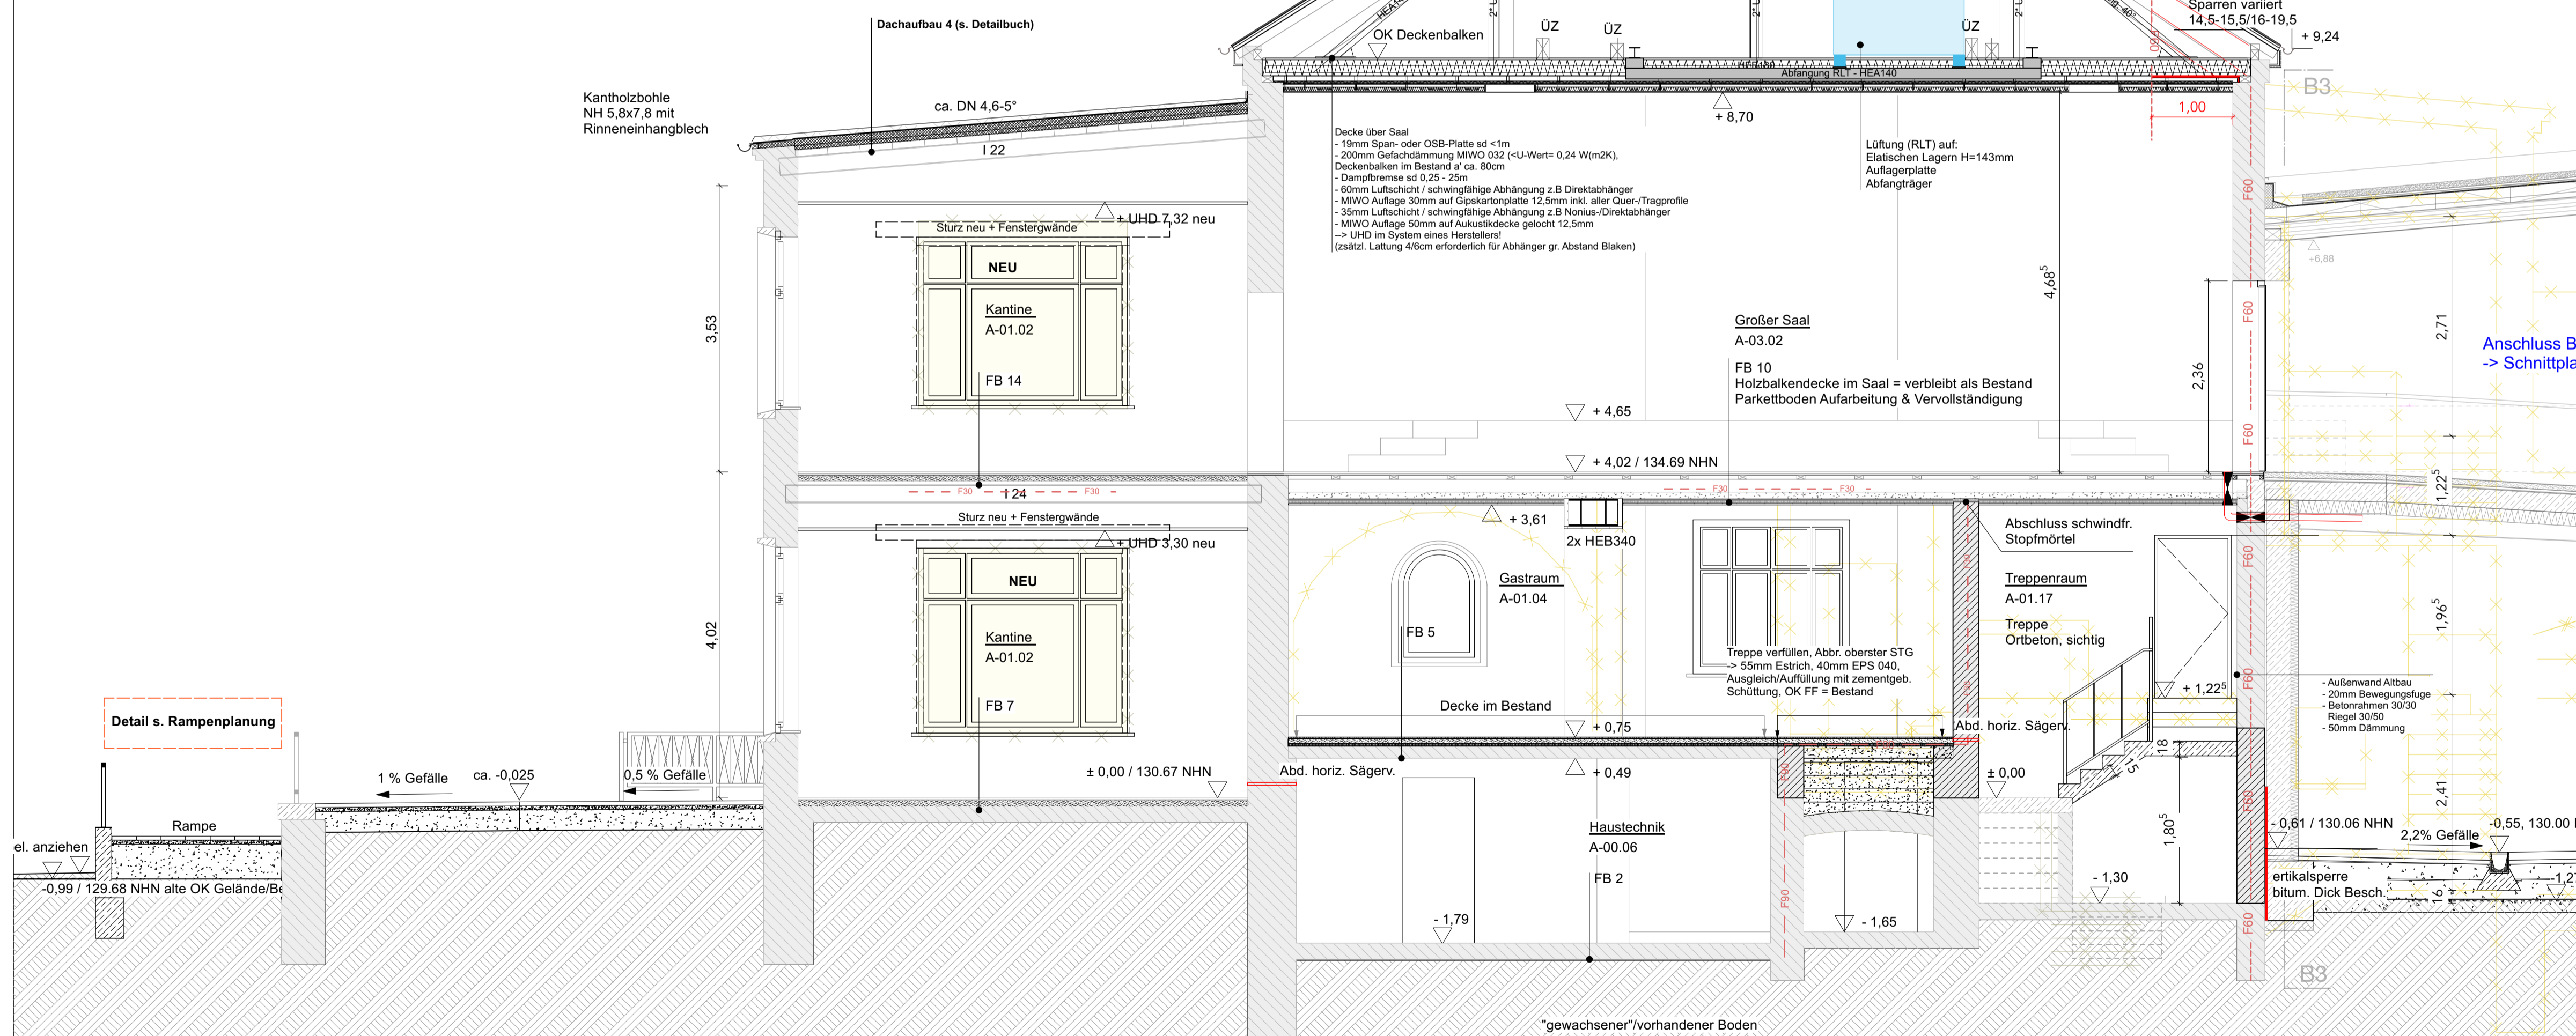

BETRIFFT: AUSFUEHRUNGSPLANUNG

Planfreigabe

Bauherrnschaft Architekt:

Bauvorhaben/Anschrift **"Stadt-Landlabor und Gründerzentrum Beucha"**  
 August-Bebel-Straße 60  
 04824 Brandis/OT Beucha

Bauherrnschaft/ Anschrift **Stadt Brandis**  
 Markt 1 - 3  
 04821 Brandis

Architekten/Anschrift **quartier vier - Herberg | Siebek | Wortelkamp**  
 Architekten, Landschaftsarchitekten, PartG mbB  
 Stadt- und Regionalmanagement  
 Könnertstraße 21  
 04229 Leipzig  
 info@quartiervier.com  
 T++ 49 (+) 341 980 60 81  
 F++ 49 (+) 341 980 60 83  
 www.quartiervier.com

Bezeichnung	Index		
Schnitt B-B Bestand	-		
Plan-Nr.	Maßstab	Blattgröße	Datum
1904.05.02.03-A	1:50	A1	2024-10-01