

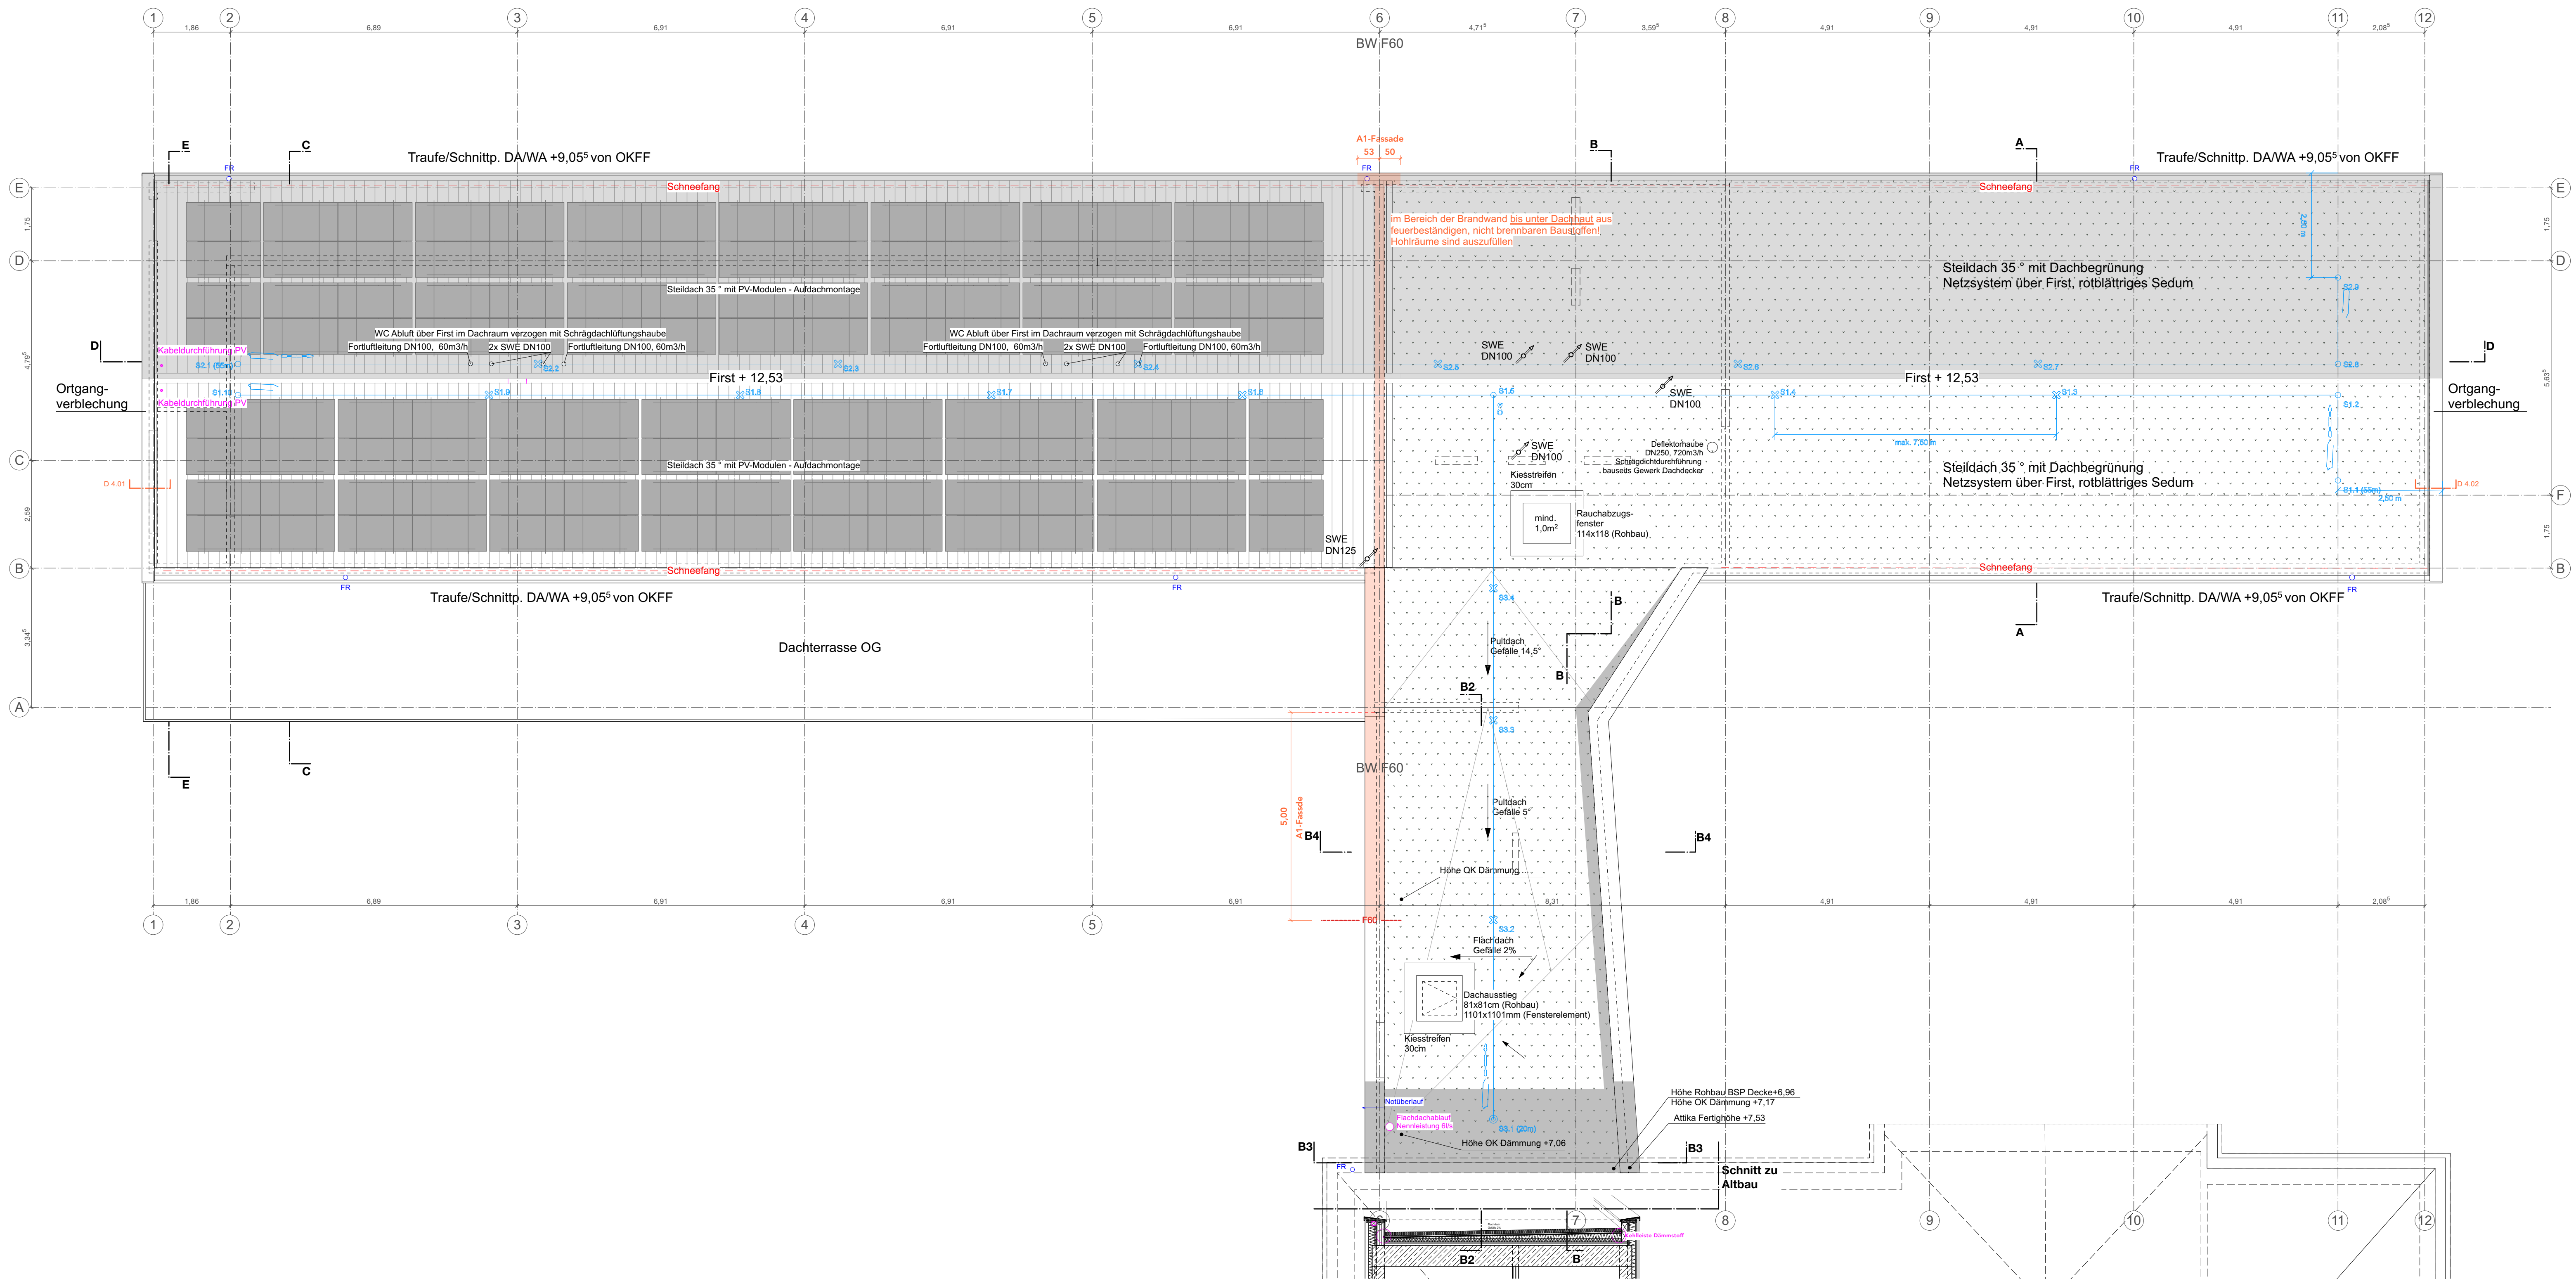


LEGENDE AUSFÜHRUNGSPLANUNG

Sicherungssystem Dach:

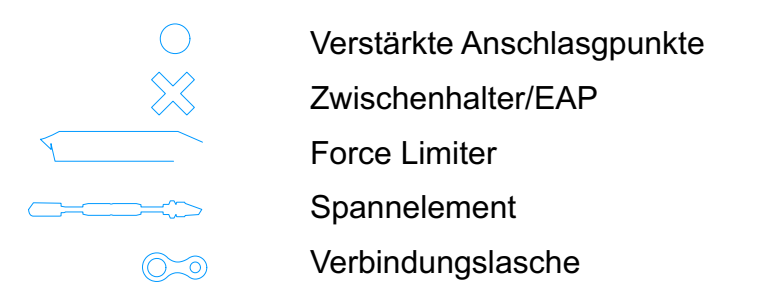

ANGABEN MATERIAL UND OBERFLÄCHEN

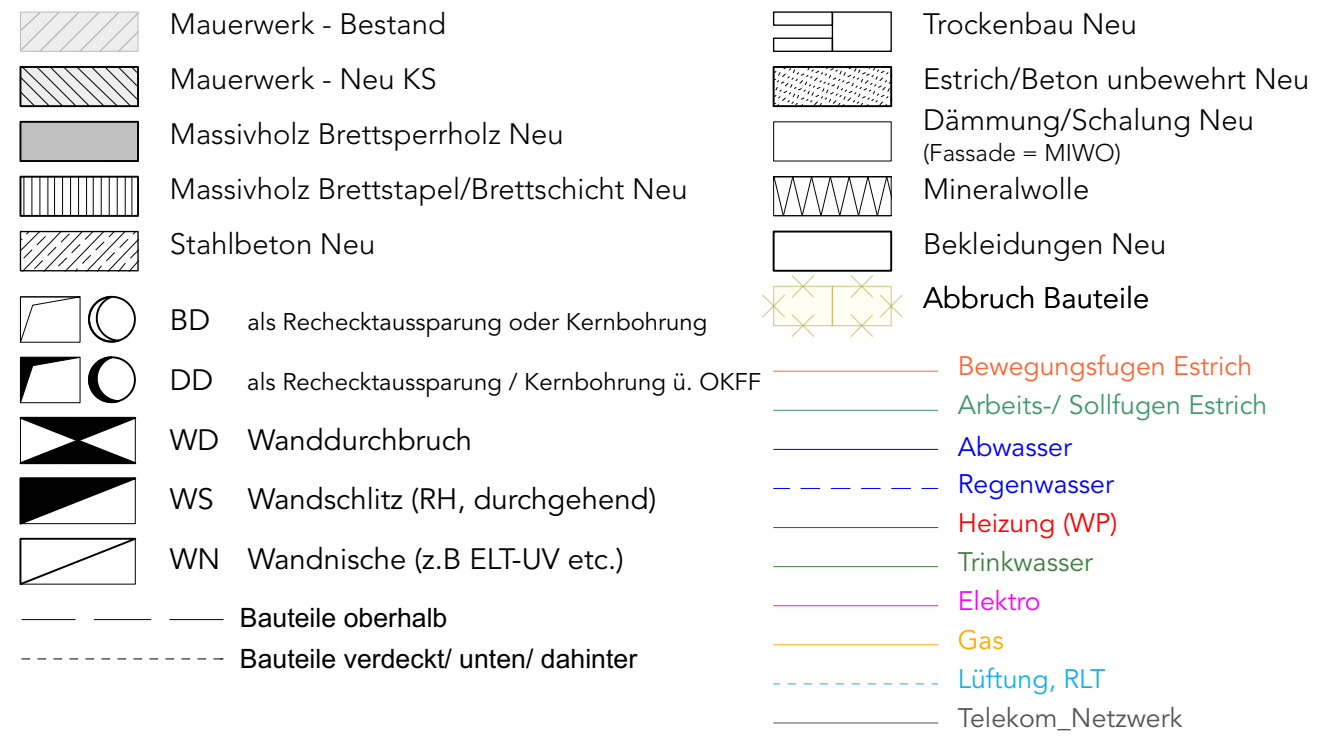

Grundstücksgrenze; Flurstück 276/6, 276/5
- Brüstungs-/Tür-/Schalterhöhen etc. nach OKFF im Geschoss / Meteris

ANGABEN ZEICHEN UND KÜRZEL

RAUMSTEMPEL:	AL	Auflager	HD	Notlauf
RAUMNUMMER	AW	Abwasser	OL	Oberlicht
RH: ...mm	BE	Bodenbelag	CZ	Oberrückschleifer
FB: z.B. Fliesen R10 B	BPI	Bodenelektrode	CX	Oberrückschleifer
	BPH	Brüstung	RA	Ringanker
	BPD	Breitreifenboden	RB	Rücklauf
	BSP	Brettsperrenholz	RBA	Rücklaufabschluss
	SG	Schlag	RD	Rücklauf
	OK	dichtschließend	RH	Raumhöhe
	DA	Dachstuhl	RW	Regenwasser
	DF	Dachfenster	RS	rauschicht
	DH	Dachhangung	ST	Stoß
	DP	Drümpel	STG	Stoßung
	FB	Fußboden	SCHW	Schwelle
	FD	Fertigdecke	SW	Schutzwasser
	FR	Fertigbohle	TH	Treppe
	FF	Fertigbohle	LHD	Unterhangende
	FR	Feinbohle	UKV	Unter-/
	FS	Frostschutz	OK /	Oben-/
	CAL	Gelände	MK	Mauerwerk
	HA	Hausanschluss	UZ/ÜZ	Unter-/
	MW	Mauerwerk	KH /	Kreuzholz /
	NIF	Notruf		
	MK	Stoffmarkise elektr.		

Legende - Brandschutz:
dt: dichtschiebend
dt: dt: dt: & selbstschließend
T30 30 Min. Feuerwiderstand
T50 50 Min. Feuerwiderstand, rauchdicht & selbstschließend
T60 60 Min. Feuerwiderstand, rauchdicht & selbstschließend
RW -> Rettungswege + Rettungswege
CEL: Gelände
HA: Hausanschluss
MW: Mauerwerk
NIF: Notruf
MK: Stoffmarkise elektr.

BETRIFFT: AUSFÜHRUNGSPLANUNG

Planfreigebe
Freigegeben für Rohbau - Holzmassivbau

Architektin/Architekt:

Bauherr/Anschrift: "Stadt-Landlabor und Gründerzentrum Beucha"
August-Bebel-Straße 60
04824 Brandis/OT Beucha

Bauherr/Anschrift: Stadt Brandis
Markt 1 - 3
04821 Brandis

Architekten/Anschrift: Quartier vier - Herberg | Siebek | Wortelkamp
Architekten, Landschaftsarchitekten, PartG mbB
Stadt- und Regionalmanagement
Könneritzstraße 21
04229 Leipzig
info@quartiervier.com
T+ + 49 (+) 341 980 60 81
F+ + 49 (+) 341 980 60 83
www.quartiervier.com

Bezeichnung	Index
Dachauflicht Neubau	-
Plan-Nr. 1904.05.01.11-N	Maßstab 1:75
	Blattgröße A0
	Datum 2024-11-05

