


Dachraum Altbau:
Schnittebene kurz oberhalb
der Deckenbalken

LEGENDE AUSFUEHRUNGSPLANUNG			
ANGABEN MATERIAL UND OBERFLÄCHEN			
	Mauerwerk - Bestand		Trockenbau Schn./Ansicht Neu
	Mauerwerk - Neu KS SFK20		Zementestrich/Beton unbewehrt Neu
	Mauerwerk - Neu HLZ rot SFK20		Dämmung/Schalung Neu (Fassade = MIWO)
	Massivholzwand Brettsperrholz Neu		Mineralwolle, innen
	Massivholzdecke/Dach Brettstapel Neu		Bekleidungen Neu
	Stahlbeton Neu		Abbruch Bauteile
	BD als Rechteckausparung oder Kernbohrung		Abwasser
	DD als Rechteckausparung / Kernbohrung ü. OKFF		Regenwasser
	WD Wanddurchbruch		Heizung (WP)
	WS Wandschlitz (RH, durchgehend)		Trinkwasser
	WN Wandnische (z.B. ELT-UV etc.)		Elektro
	Bauteile oberhalb		Gas
	Bauteile verdeckt/ unten/ dahinter		Lüftung
			Telekom_Netzwerk

Grundstücksgrenze; Flurstück 276/6, 276/5
Oberkante Fertigfußboden (Bezug Bestand EG) OKFF +0,00 = 130,67 über NHN

ANGABEN ZEICHEN UND KÜRZEL

RAUMSTEMPEL:	AL	Auflager	NÜ	Notüberlauf
AW	Abwasser	OKFF	OKFF	Oberkante Fertigb.
BE	Bodeneinlauf	OTS	OTS	Oberlicht
BRH	Bürstung	OZ	OZ	Oberflächenschleier
BSH	Brettschichtholz	RA	RA	Ringanker
dgl.	deckengleich	RFB	RFB	Rohtfußboden
dT	dichtschließend	RBA	RBA	Rückbiegeanschluss
DA	Dachablauf	RD	RD	Rohtdecke
DF	Dachfenster	RH	RH	Raumhöhe
DN	Dachneigung	RW	RW	Regenwasser
DP	Drempel	RS	RS	rauchdicht
FB	Fußboden	ST	ST	Sturz
FD	Fertigdecke	STG	STG	Steigung
FH	Firsthöhe	SCHW	SCHW	Schwelle
FF	Fertigfußboden	FR	FR	Fallrohr (RW)
FS	Frostschürze	TH	TH	Traufhöhe
GEL	Gelände	UHD	UHD	Unterhangdecke
HA	Hausanschluss	UK / OK /	UK / OK /	Ober-/Unter-/
MW	Mauerwerk	VK	VK	Vorderkante
MK	Stoffmarkise elektr.	UZ/UZ	UZ/UZ	Unter-/Überzug
NRF	Nettoraumfläche			

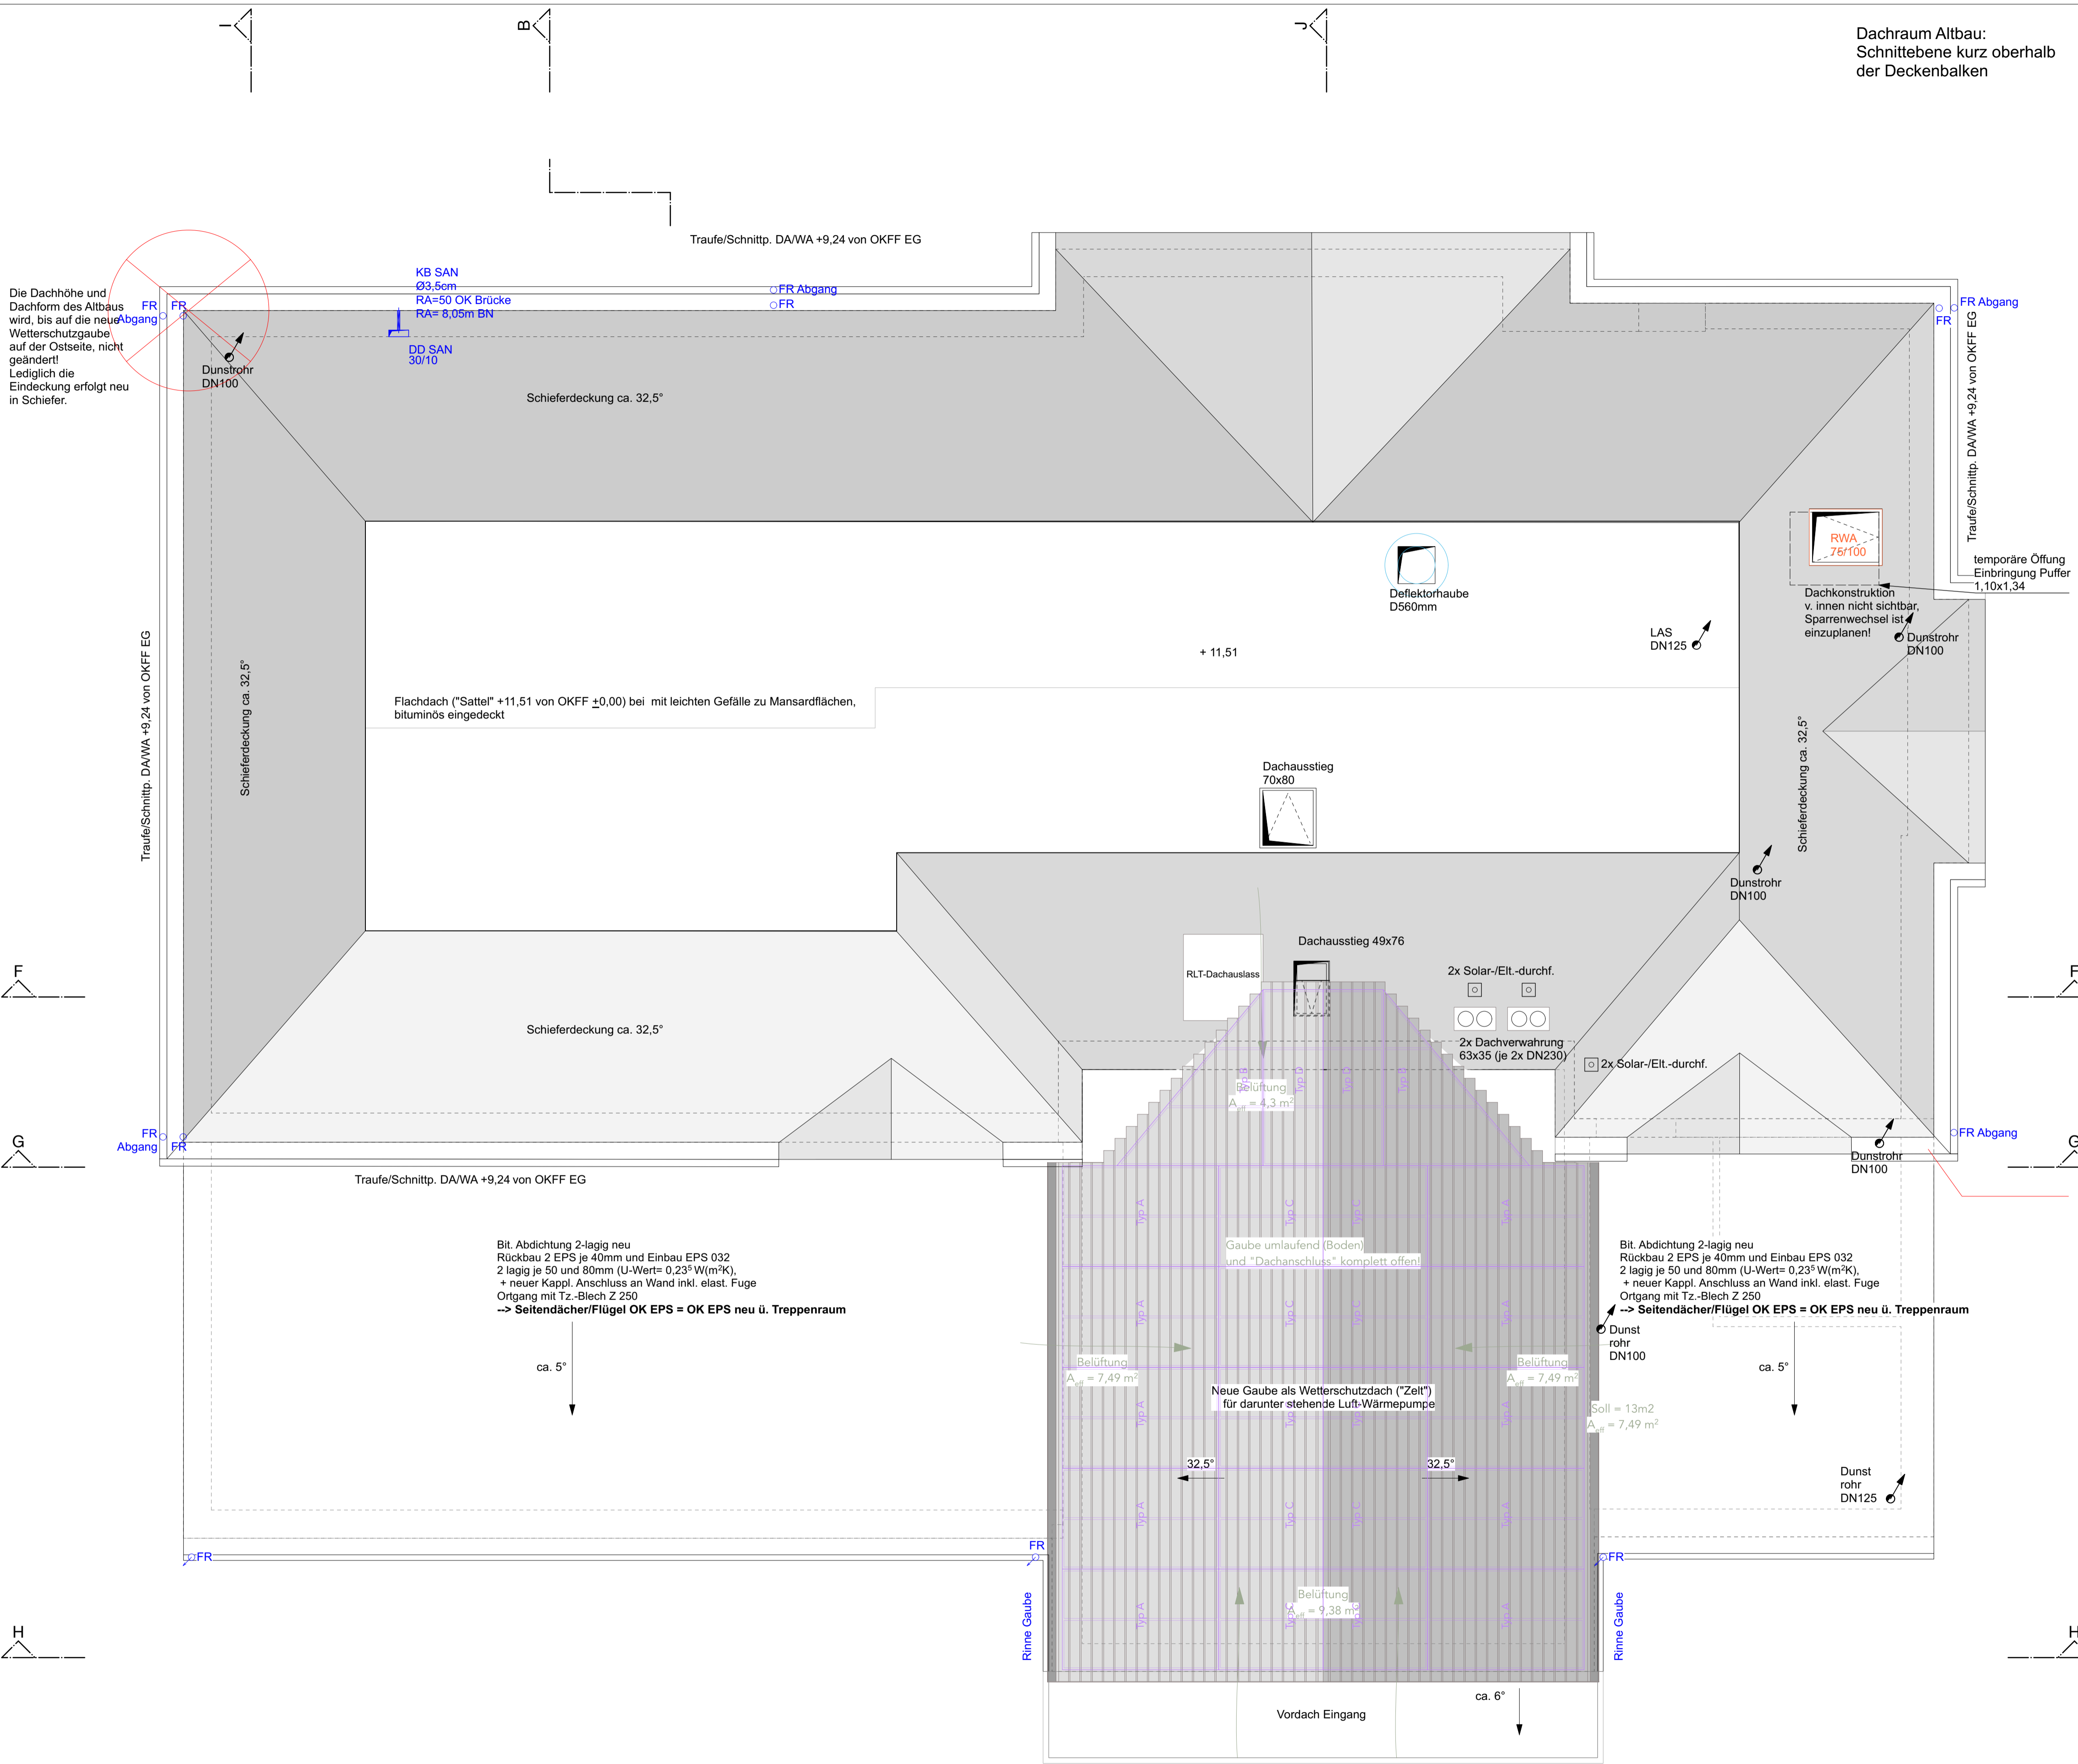

ANGABEN ZEICHEN UND KÜRZEL

RAUMSTEMPEL:

Raumbezeichnung
Raumnummer
NRF:qm
RH:m
FB: z.B. Fliesen R10 B

Legende - Brandschutz

dt dichtschließend
dst dicht- & selbstschließend
T30 30 Min. Feuerwiderstand
TRS30 30 Min. Feuerwiderst., rauchdicht & selbstschließend
TRS60 60 Min. Feuerwiderst., rauchdicht & selbstschließend
RW -> Rettungsweg + Richtungsangabe

Trennwand feuer-, hochfeuerhemmend, feuerbeständig
nach DIN 4102, DIN 18055 bzw. DIN EN 13501

- - - - - F30 / F60 / F90 - - - - -

BETRIFFT: AUSFUEHRUNGSPLANUNG

Planfreigabe

Bauherrenschaft: Architekt:

Bauvorhaben/Anschrift: "Stadt-Landlabor und Gründerzentrum Beucha"
August-Bebel-Straße 60
04824 Brandis/OT Beucha

Bauherrenschaft/Anschrift: Stadt Brandis
Markt 1 - 3
04821 Brandis

Architekten/Anschrift: quartier vier - Herberg | Siebeck | Wortelkamp
Architekten, Landschaftsarchitekten, PartG mbB
Stadt- und Regionalmanagement
Könnertstraße 21
04229 Leipzig
info@quartiervier.com
T++ 49 (+) 341 980 60 81
F++ 49 (+) 341 980 60 83
www.quartiervier.com

Bezeichnung	Index		
Dachaufsicht Altbau	-		
Plan-Nr.	Maßstab	Blattgröße	Datum
1904.05.01.11-A	1:50	A1	2024-09-06