


Mutterboden abtragen auf erforderliche Breite und Länge sowie einer Tiefe von 70 cm unter Gelände freigelegen.
 --> s. Außenanlagenplan 1904.05.00.03 N-A Außenanlagen (i.B!)

1. Abdeckung mit sandigem Mutterboden ($k \geq 1 \times 10^{-4} \text{ m/s}$) in einer Stärke von mindestens 10 cm.
2. Sandschicht („gewachsener“, lehmfreier Sand, $k \geq 1 \times 10^{-4} \text{ m/s}$) in einer Stärke von mindestens 10 cm
3. Schicht Vertiefung gut abgestuft, lehmfreier Kiessand in einer Stärke von ca. 20 cm
4. Trenn- & Filtervlies

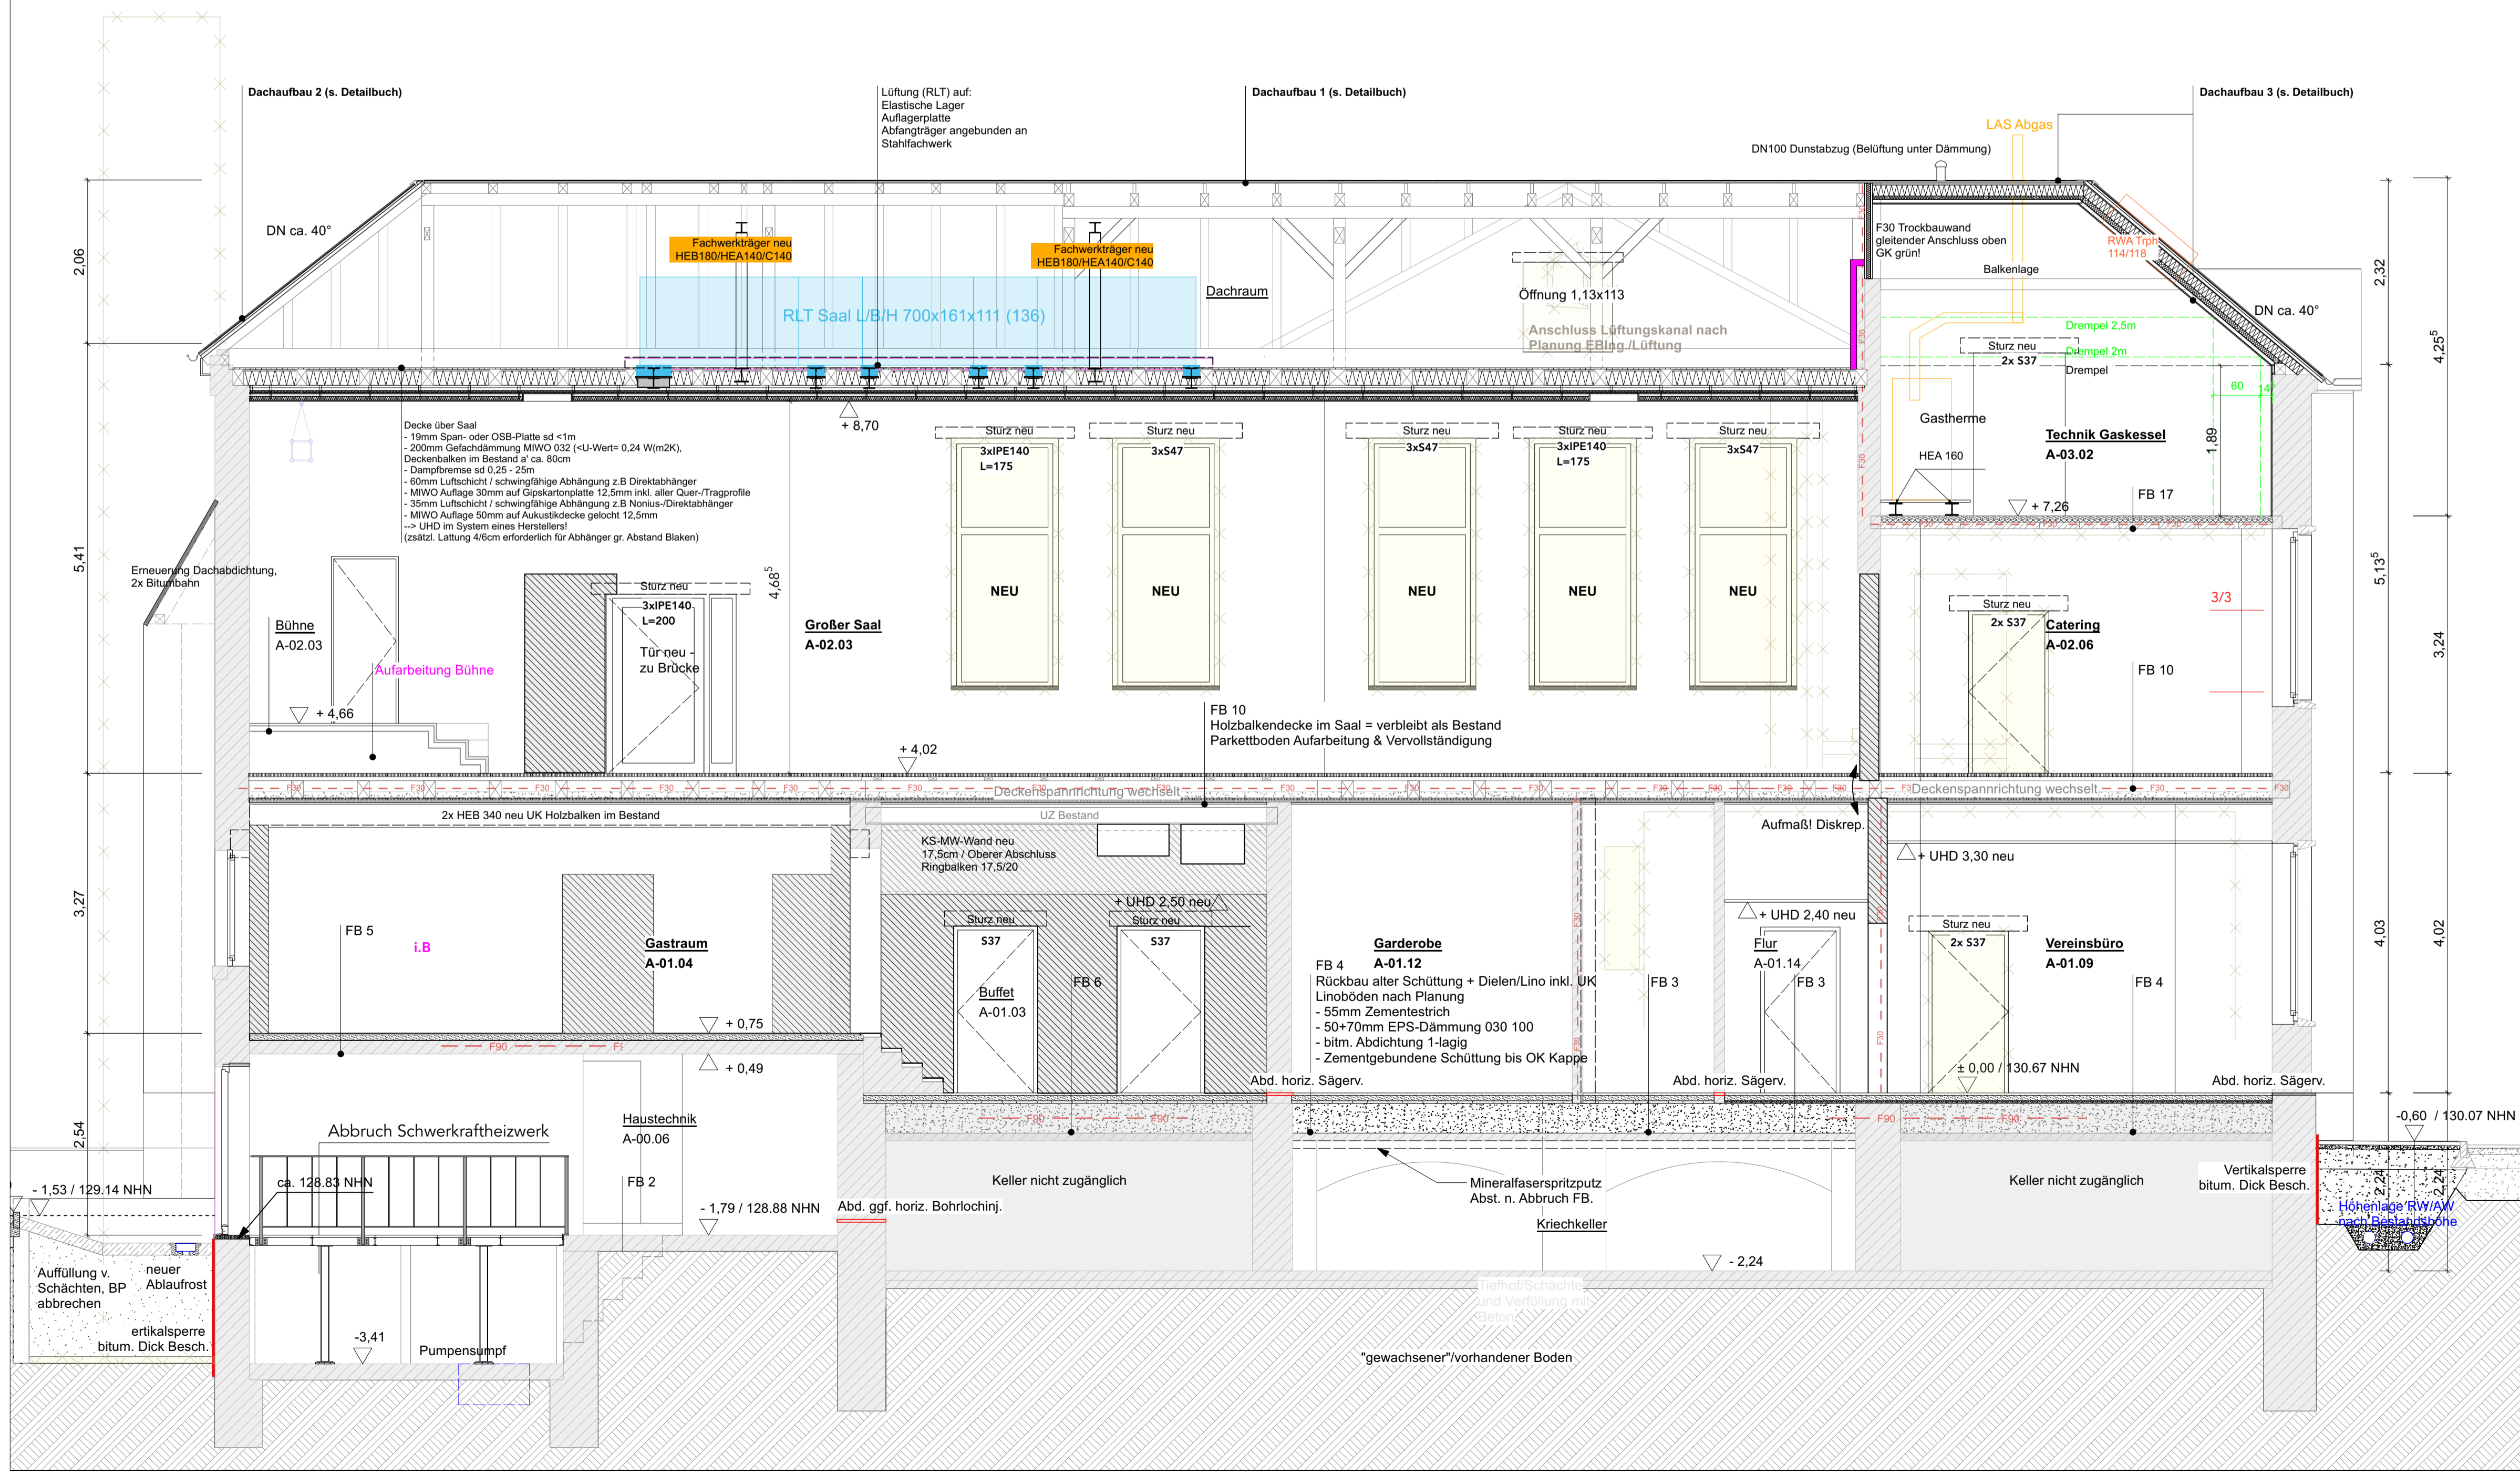

LEGENDE AUSFUEHRUNGSPLANUNG

ANGABEN MATERIAL UND OBERFLÄCHEN

	Mauerwerk - Bestand		Trockenbau Schn./Ansicht Neu
	Mauerwerk - Neu KS SFK20		Zementstrich/Beton unbewehrt
	Mauerwerk - Neu HLZ rot SFK20		Dämmung/Schalung Neu (Fassade = MIWO)
	Massivholzwand Brettsperrholz Neu		Mineralwolle, innen
	Massivholzdecke/Dach Brettstapel Neu		Bekleidungen Neu
	Stahlbeton Neu		Abbruch Bauteile
	BD als Rechteckausparung oder Kernbohrung		Abwasser
	DD als Rechteckausparung / Kernbohrung ü. OKFF		Regenwasser
	WD Wanddurchbruch		Heizung (WP)
	WS Wandschlitz (RH, durchgehend)		Elektro
	WN Wandnische (z.B. ELT-UV etc.)		Gas
	Bauteile oberhalb		Lüftung
	Bauteile verdeckt/ unten/ dahinter		Telekom_Netzwerk

ANGABEN ZEICHEN UND KÜRZEL

RAUMSTEMPEL:	AL Auflager	NÜ Notüberlauf
Raumbezeichnung	AW Abwasser	OL Oberlicht
Raumnummer	BE Bodeneinlauf	OTS Obertürschließer
NRF:qm	BRH Brüstung	OZ Oberzug
RH:m²	BSH Brettschichtholz	RA Ringanker
FB: z.B. Fliesen R10 B	dgl. deckengleich	RFB Rohfußboden
	dT dichtschießend	RBA Rückbiegeanschluss
	DA Dachablauf	RD Rohdecke
	DF Dachfenster	RH Raumhöhe
	DN Dachneigung	RW Regenwasser
	DP Drempe	RS rauchdicht
	FB Fußboden	ST Sturz
	FD Fertigdecke	STG Steigung
	FH Festschicht	SCHW Schwelle
	FF Fertigfußboden	SW Schmutzwasser
	FR Fallrohr (RW)	TH Traufhöhe
	FS Frostschürze	UHD Unterhanddecke
	GEL Gelände	UK / OK / Vorderkante
	HA Hausanschluss	VK Unter-/Überzug
	MW Mauerwerk	UZ/UZ Mauerwerk
	MK Stoffmarkise elektr.	
	NRF Nettoraumfläche	

Grundstücksgrenze; Flurstück 276/6, 276/5
 Oberkante Fertigfußboden (Bezug Bestand EG) OKFF +0,00 = 130,67 über NHN

BETRIFFT: AUSFUEHRUNGSPLANUNG

Planfreigabe

Bauherrenschaft Architekt:

Bauvorhaben/Anschrift **"Stadt-Landlabor und Gründerzentrum Beucha"**
 August-Bebel-Straße 60
 04824 Brandis/OT Beucha

Bauherrenschaft/Anschrift: **Stadt Brandis**
 Markt 1 - 3
 04821 Brandis

Architekten/Anschrift **quartier vier - Herberg | Siebeck | Wortelkamp**
 Architekten, Landschaftsarchitekten, PartG mbB
 Stadt- und Regionalmanagement
 Körneritzstraße 21
 04229 Leipzig
 info@quartiervier.com
 T++ 49 (+) 341 960 60 81
 F++ 49 (+) 341 960 60 83
 www.quartiervier.com

Bezeichnung	Schnitt F-F Altbau , Schnitt Flächenrigole N-S	Index	-
Plan-Nr.	1904.05.02.07-A	Maßstab	1:50
		Blattgröße	A1
		Datum	2024-11-07