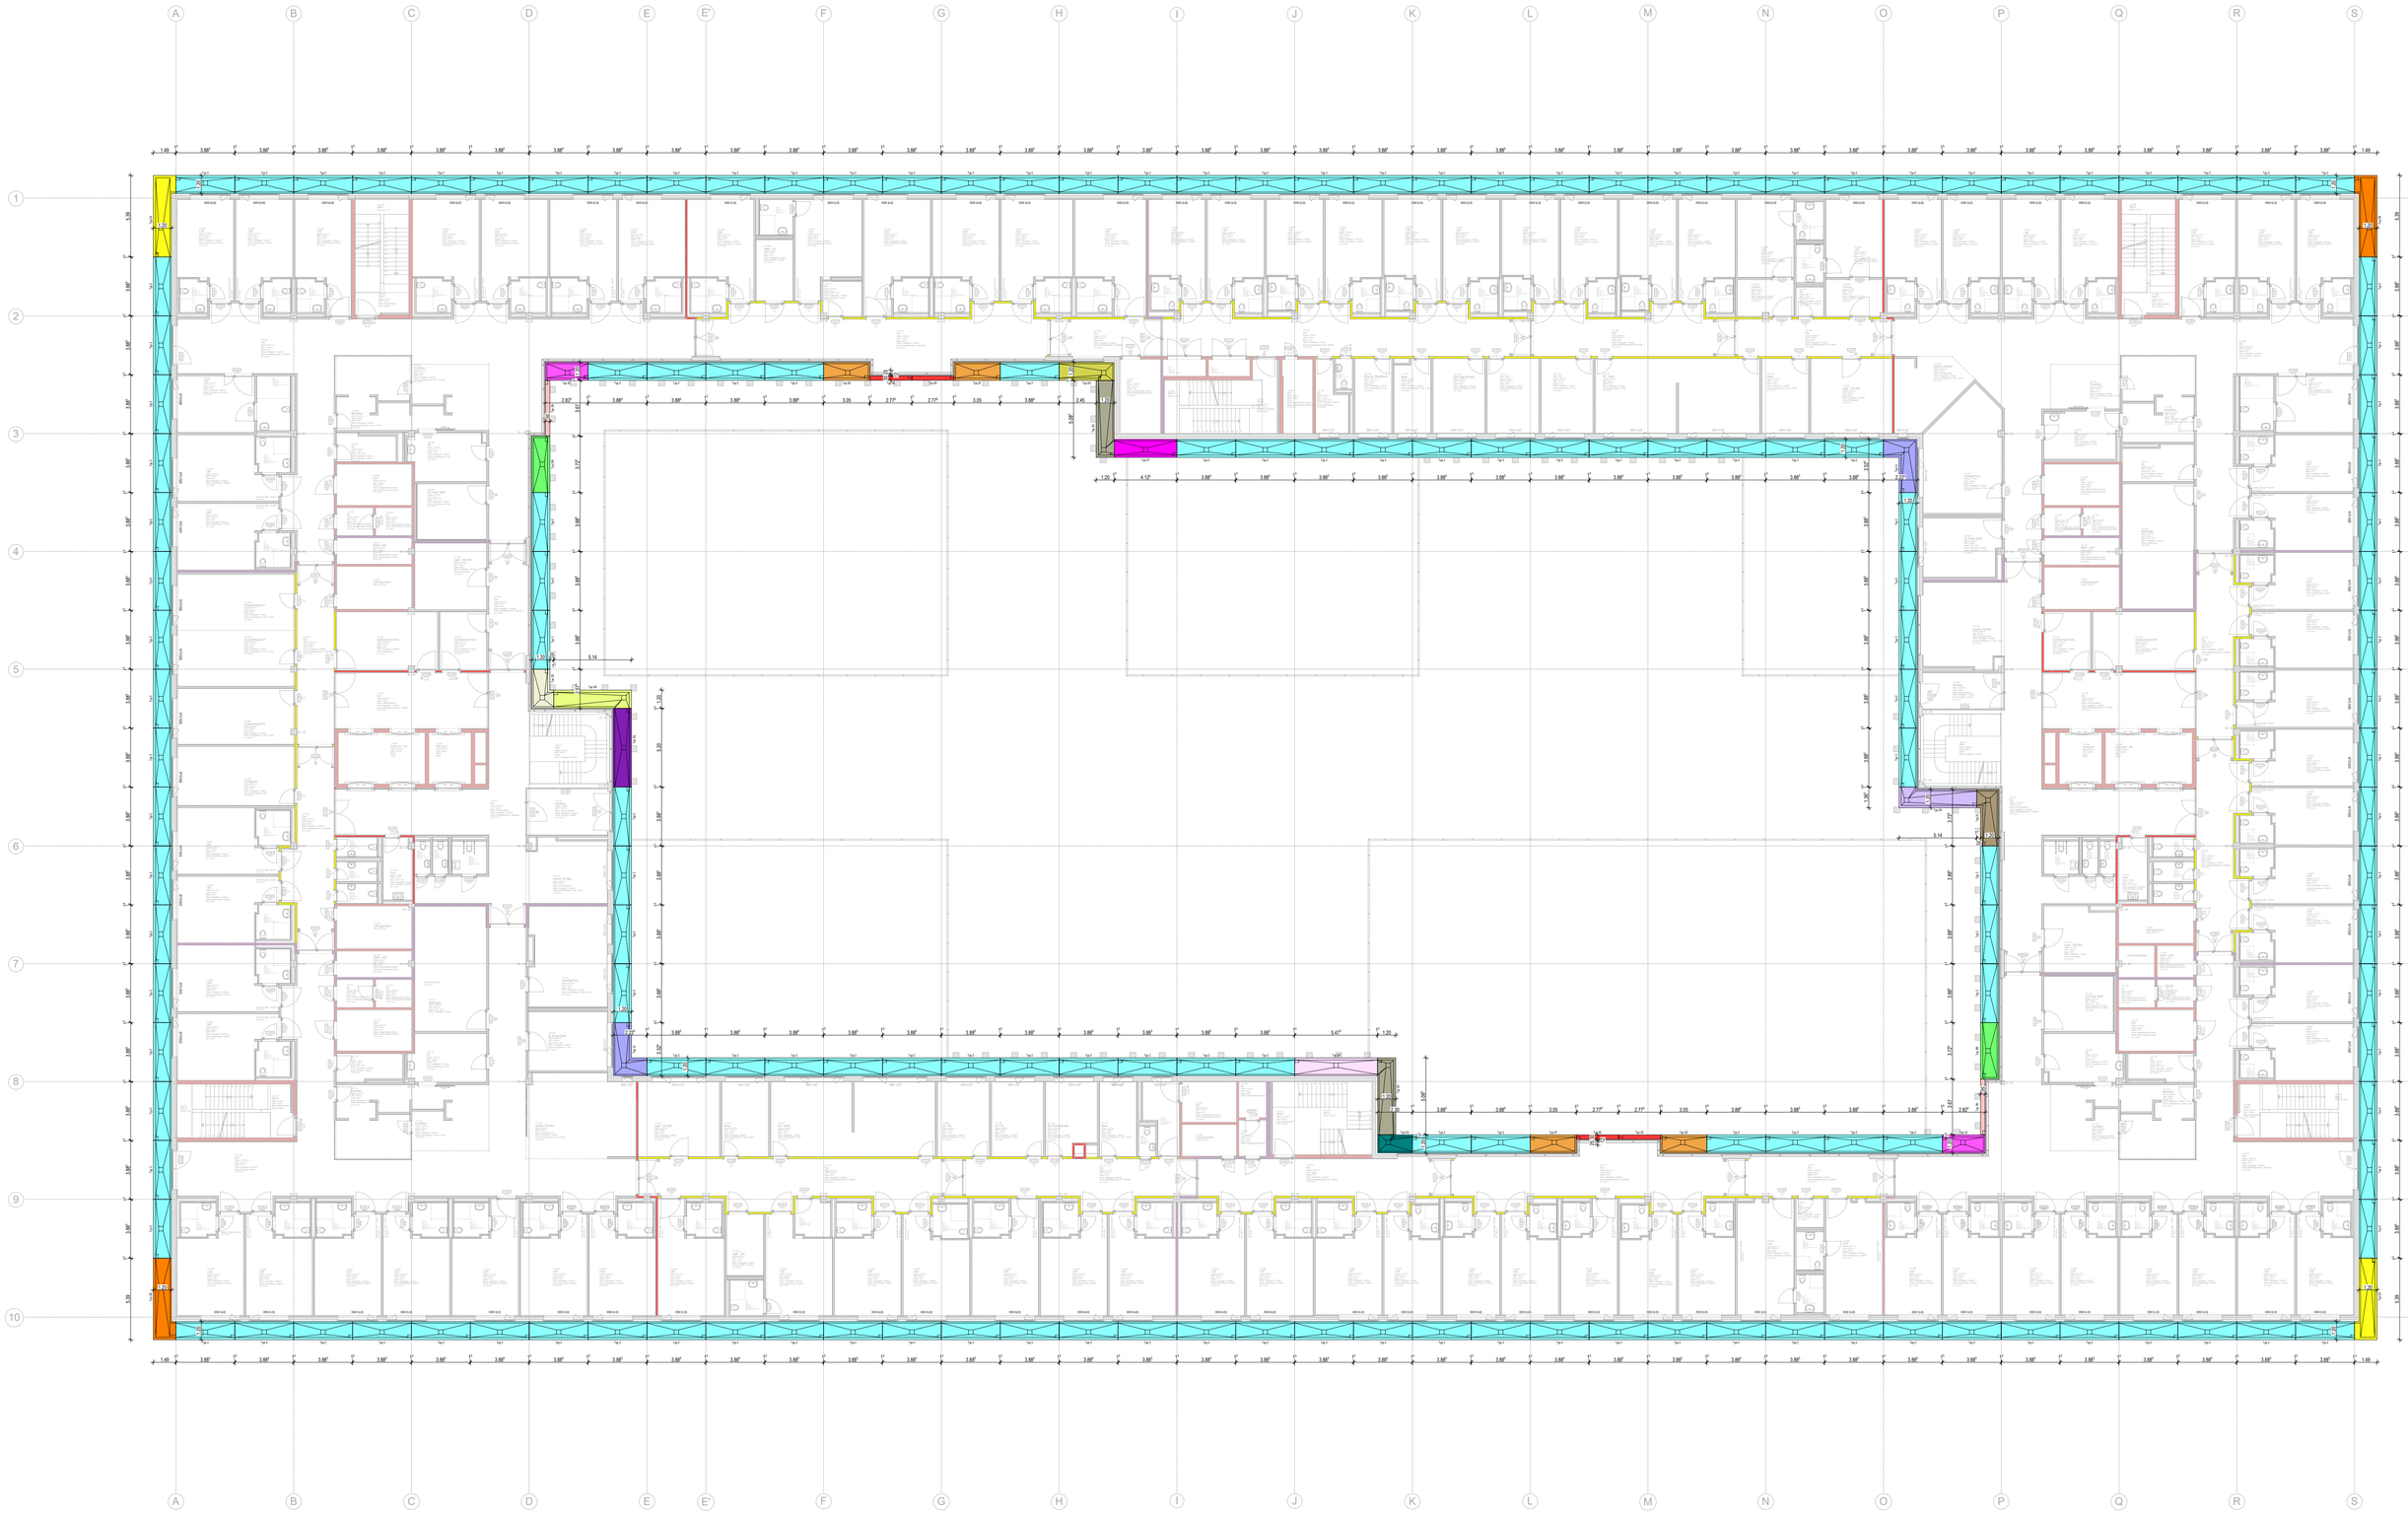

E01_Betonfertigteile_Typ 2