


Dachaufbau (in Abstimmung):
 ca. 13,5 cm Aufbau extensives Gründach:
 - 10 cm Extensivsubstrat E-Leicht
 - 0,5 cm Filtervlies FIL 150
 - 2,5 cm Drän- und Wasserspeicherelement FKD 25
 - 0,5 cm Trenn-, Schutz- und Speichervlies RMS 500
 2-lag. Bitumenbahn, UV-beschichtet
 12-42 cm Gefälledämmung (2,0%) aus Mineralwolle A1 (nicht brennbar), WLD 035
 Dampfbremse, sd ≥ 100
 Bitumenvoranstrich
 32 cm Stb-Deckenplatte

Dachaufbau:
 - 2-lagige Bitumenabdichtung
 - min. 12 cm PIR - Gefälledämmung (>=2,0%), WLG 035
 - 1-lagige Bitumenabdichtung (Dampfsperre)
 - Bitumenvoranstrich
 - 32 cm Stb-Deckenplatte

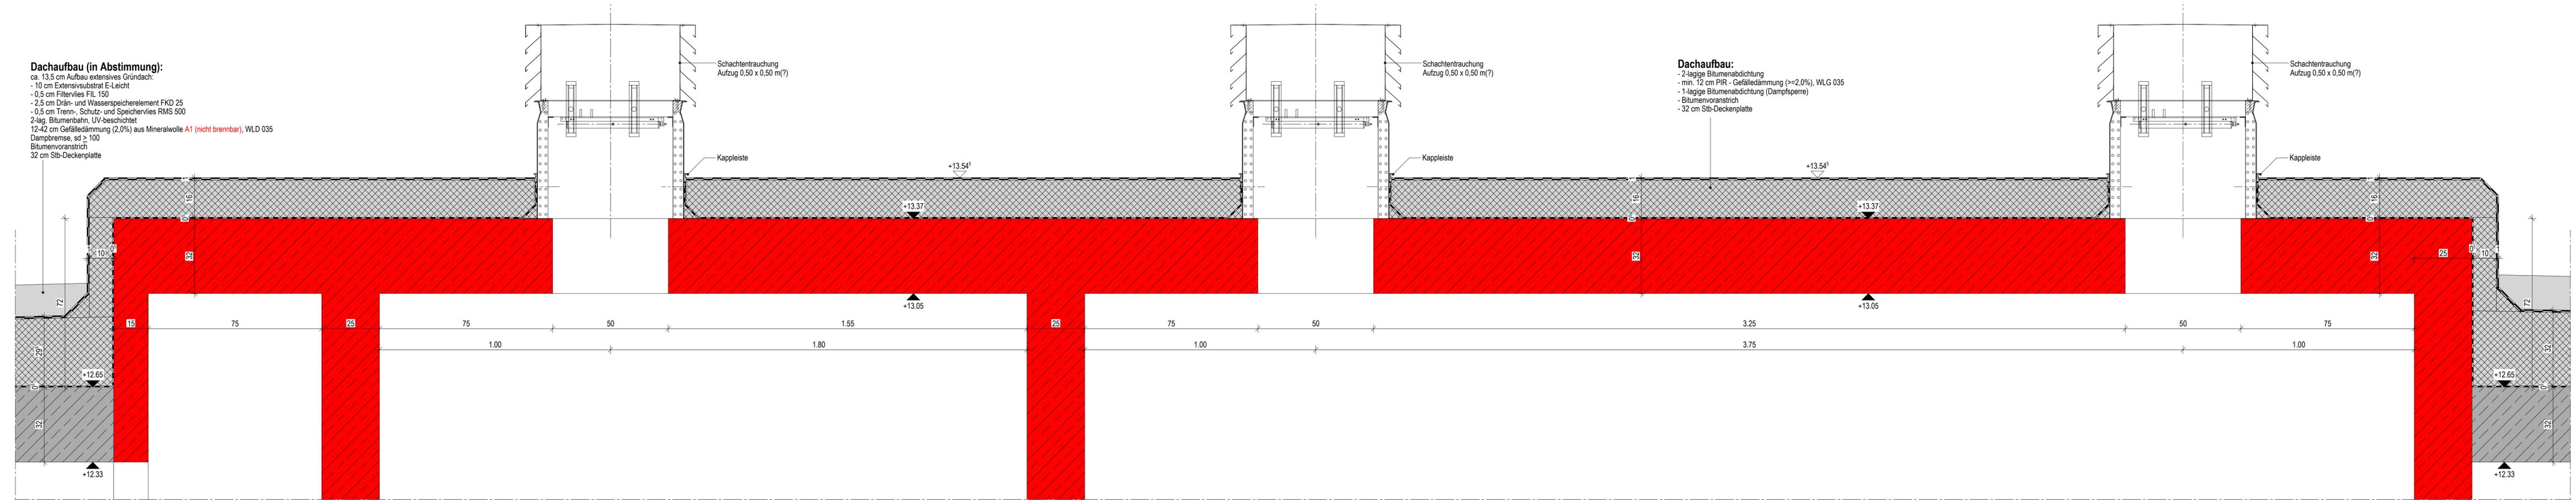

Planverfasser

LUDES Architekten - Ingenieure GmbH
 Eiper Weg 88
 49657 Recklinghausen
 Fon 02361 9134-0
 Fax 02361 9134-99
 E-Mail recklinghausen@ludes.net

ZLD01-21 Neubau Zentralklinikum Diepholz
 Längsschnitt - Aufzugskern - Schachtentlüftung / Entrauchung
 Schnitt A-A - Achse P-R/5-6

DIESER PLAN GILT NUR IN VERBINDUNG MIT DER JEWEILIGEN AUSFÜHRUNGSPLANUNG DES TRAGWERKPLANERS, ARCHITEKTEN, TGA- UND AUSSENANLAGENPLANERS. MAßE SIND ÖRTLICH DURCH DEN AUFTRAGNEHMER VOR AUSFÜHRUNG ZU PRÜFEN. ABWEICHUNGEN SOWOHL ZU MAßEN UND NORMEN ALS AUCH DEM GÜLTIGEN STAND DER TECHNIK SIND DER BAULEITUNG UMGEHEND MITZUTEILEN.

Vorabzug

Maßstab 1 : 10

Indexdatum 05.07.2024

ZLD01-21_AP_AR_ZK_DP_XX_041_A