




SC_E1 - Längsschnitt Außenbauwerk UG Achse 1/A-E

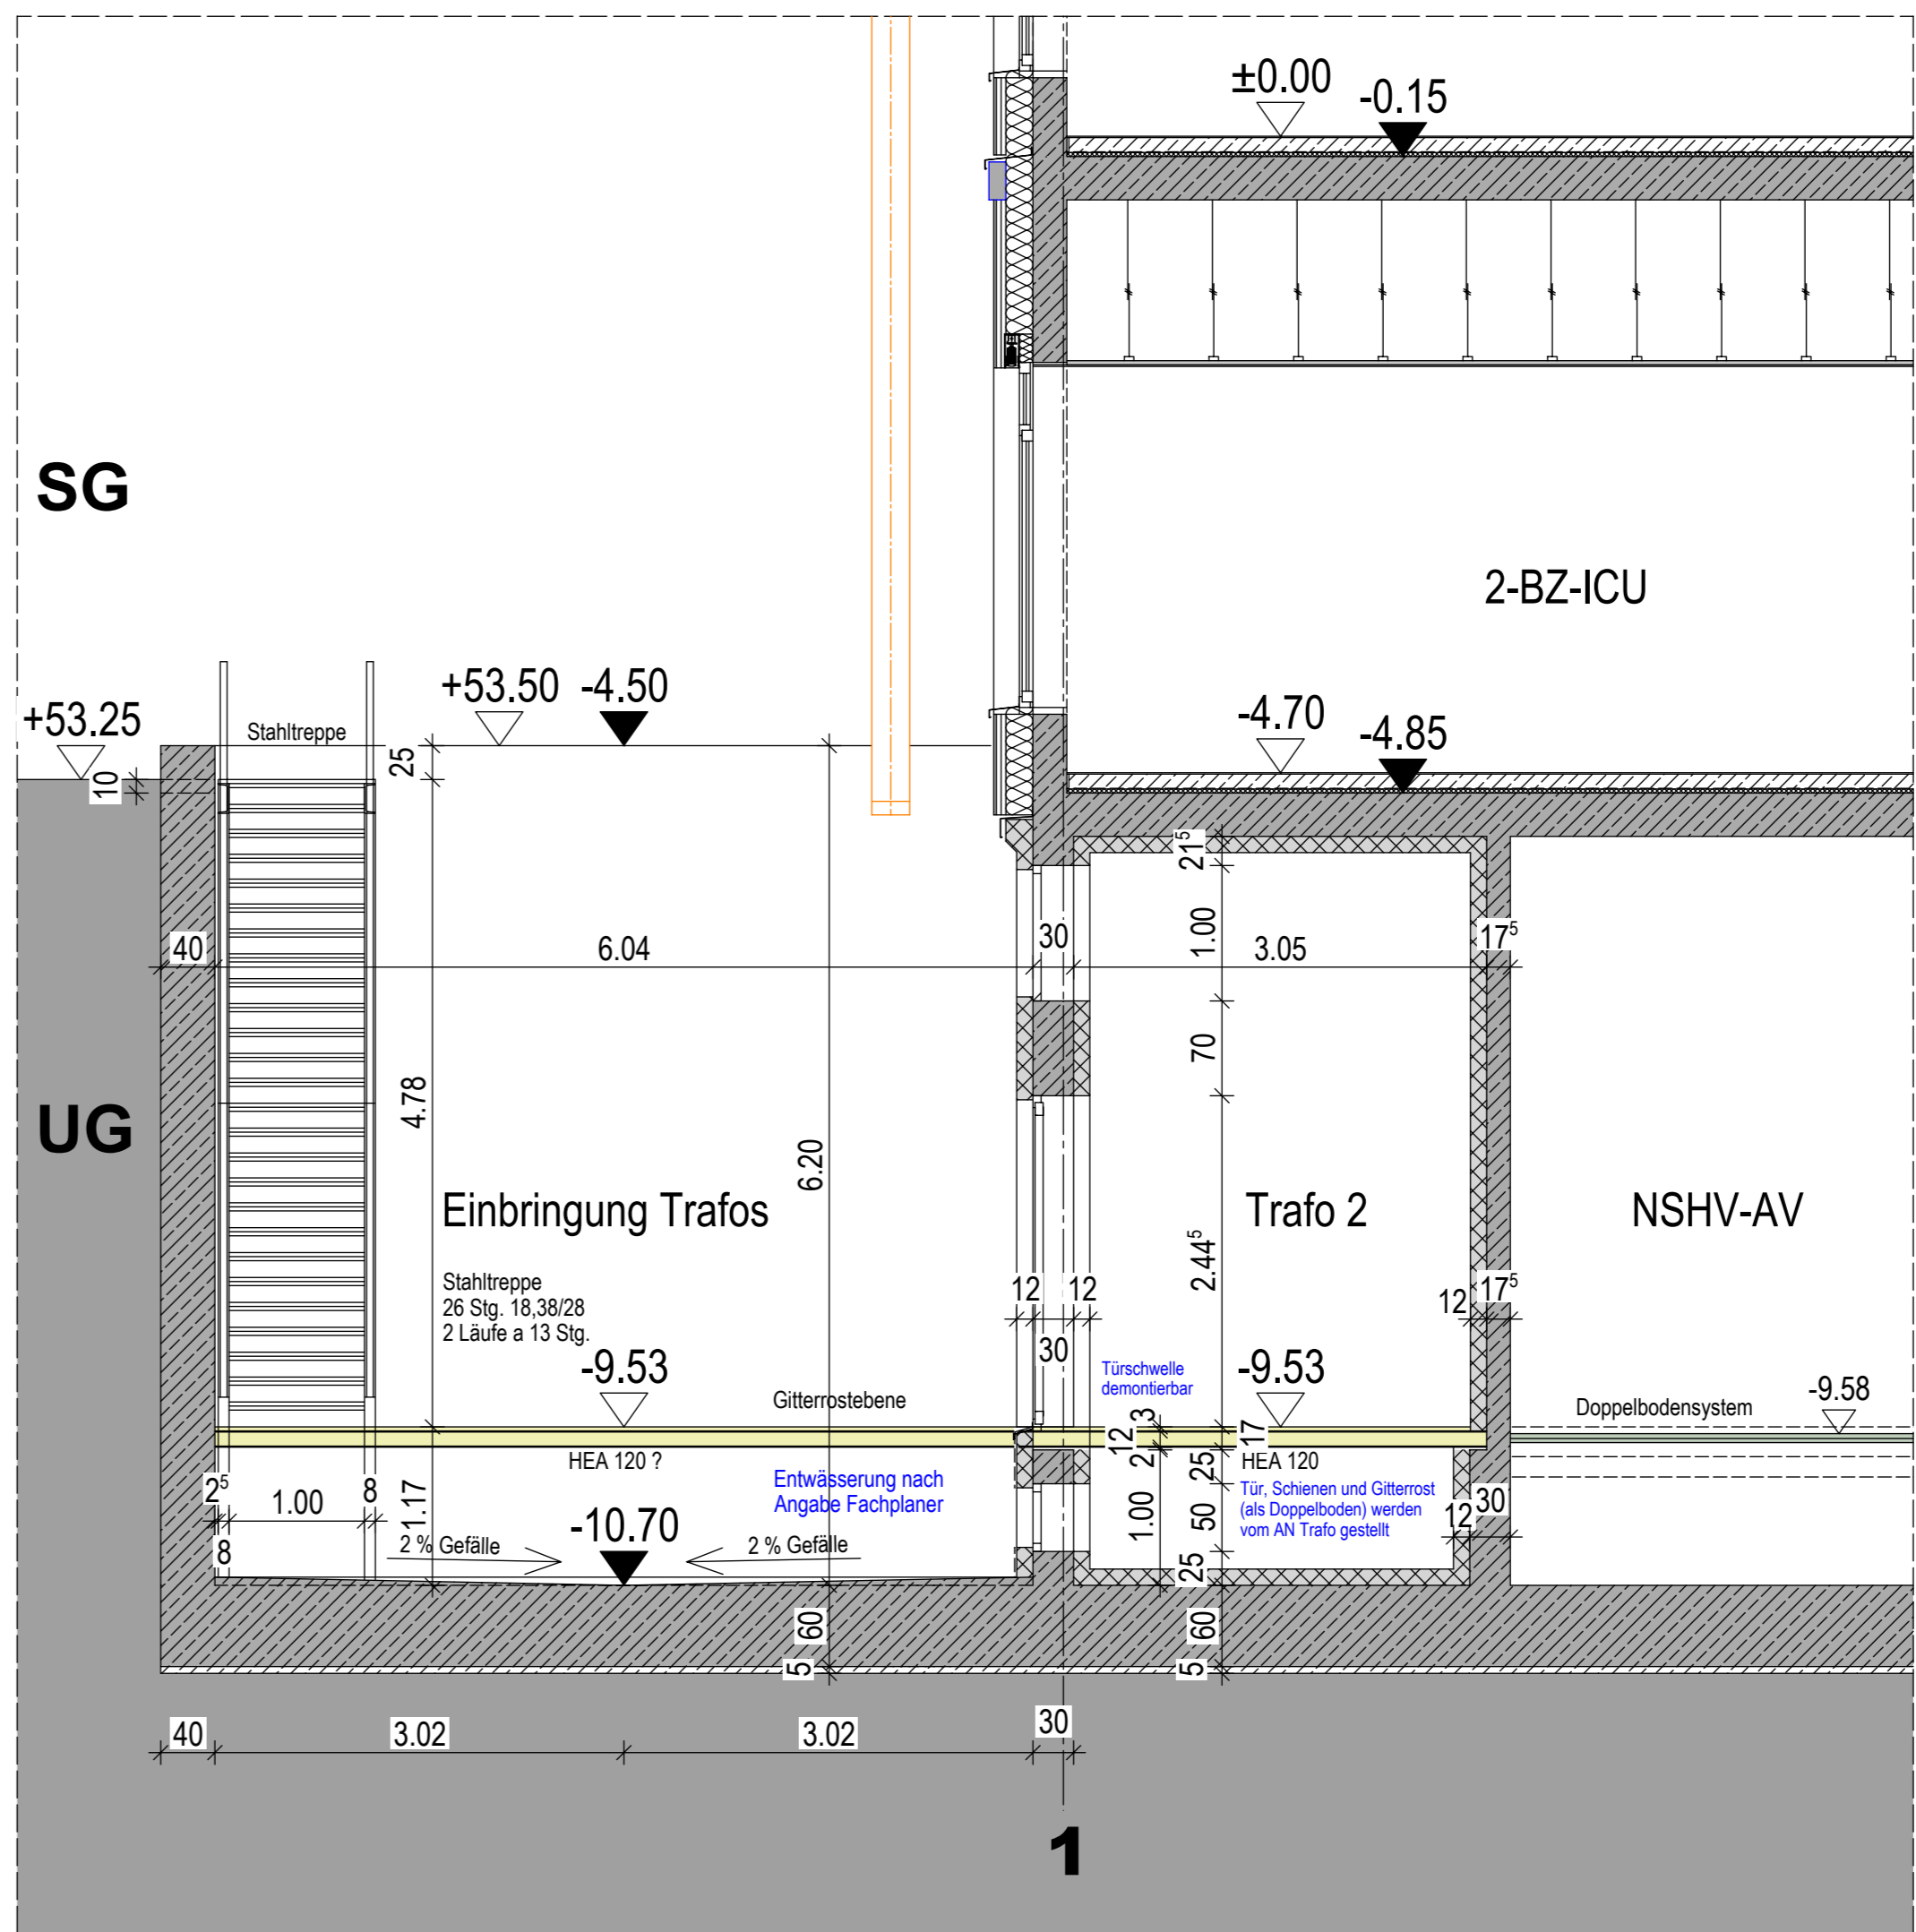


SC_D1 - Fassadenschnitt Außenbauwerk UG Achse 1/A-E

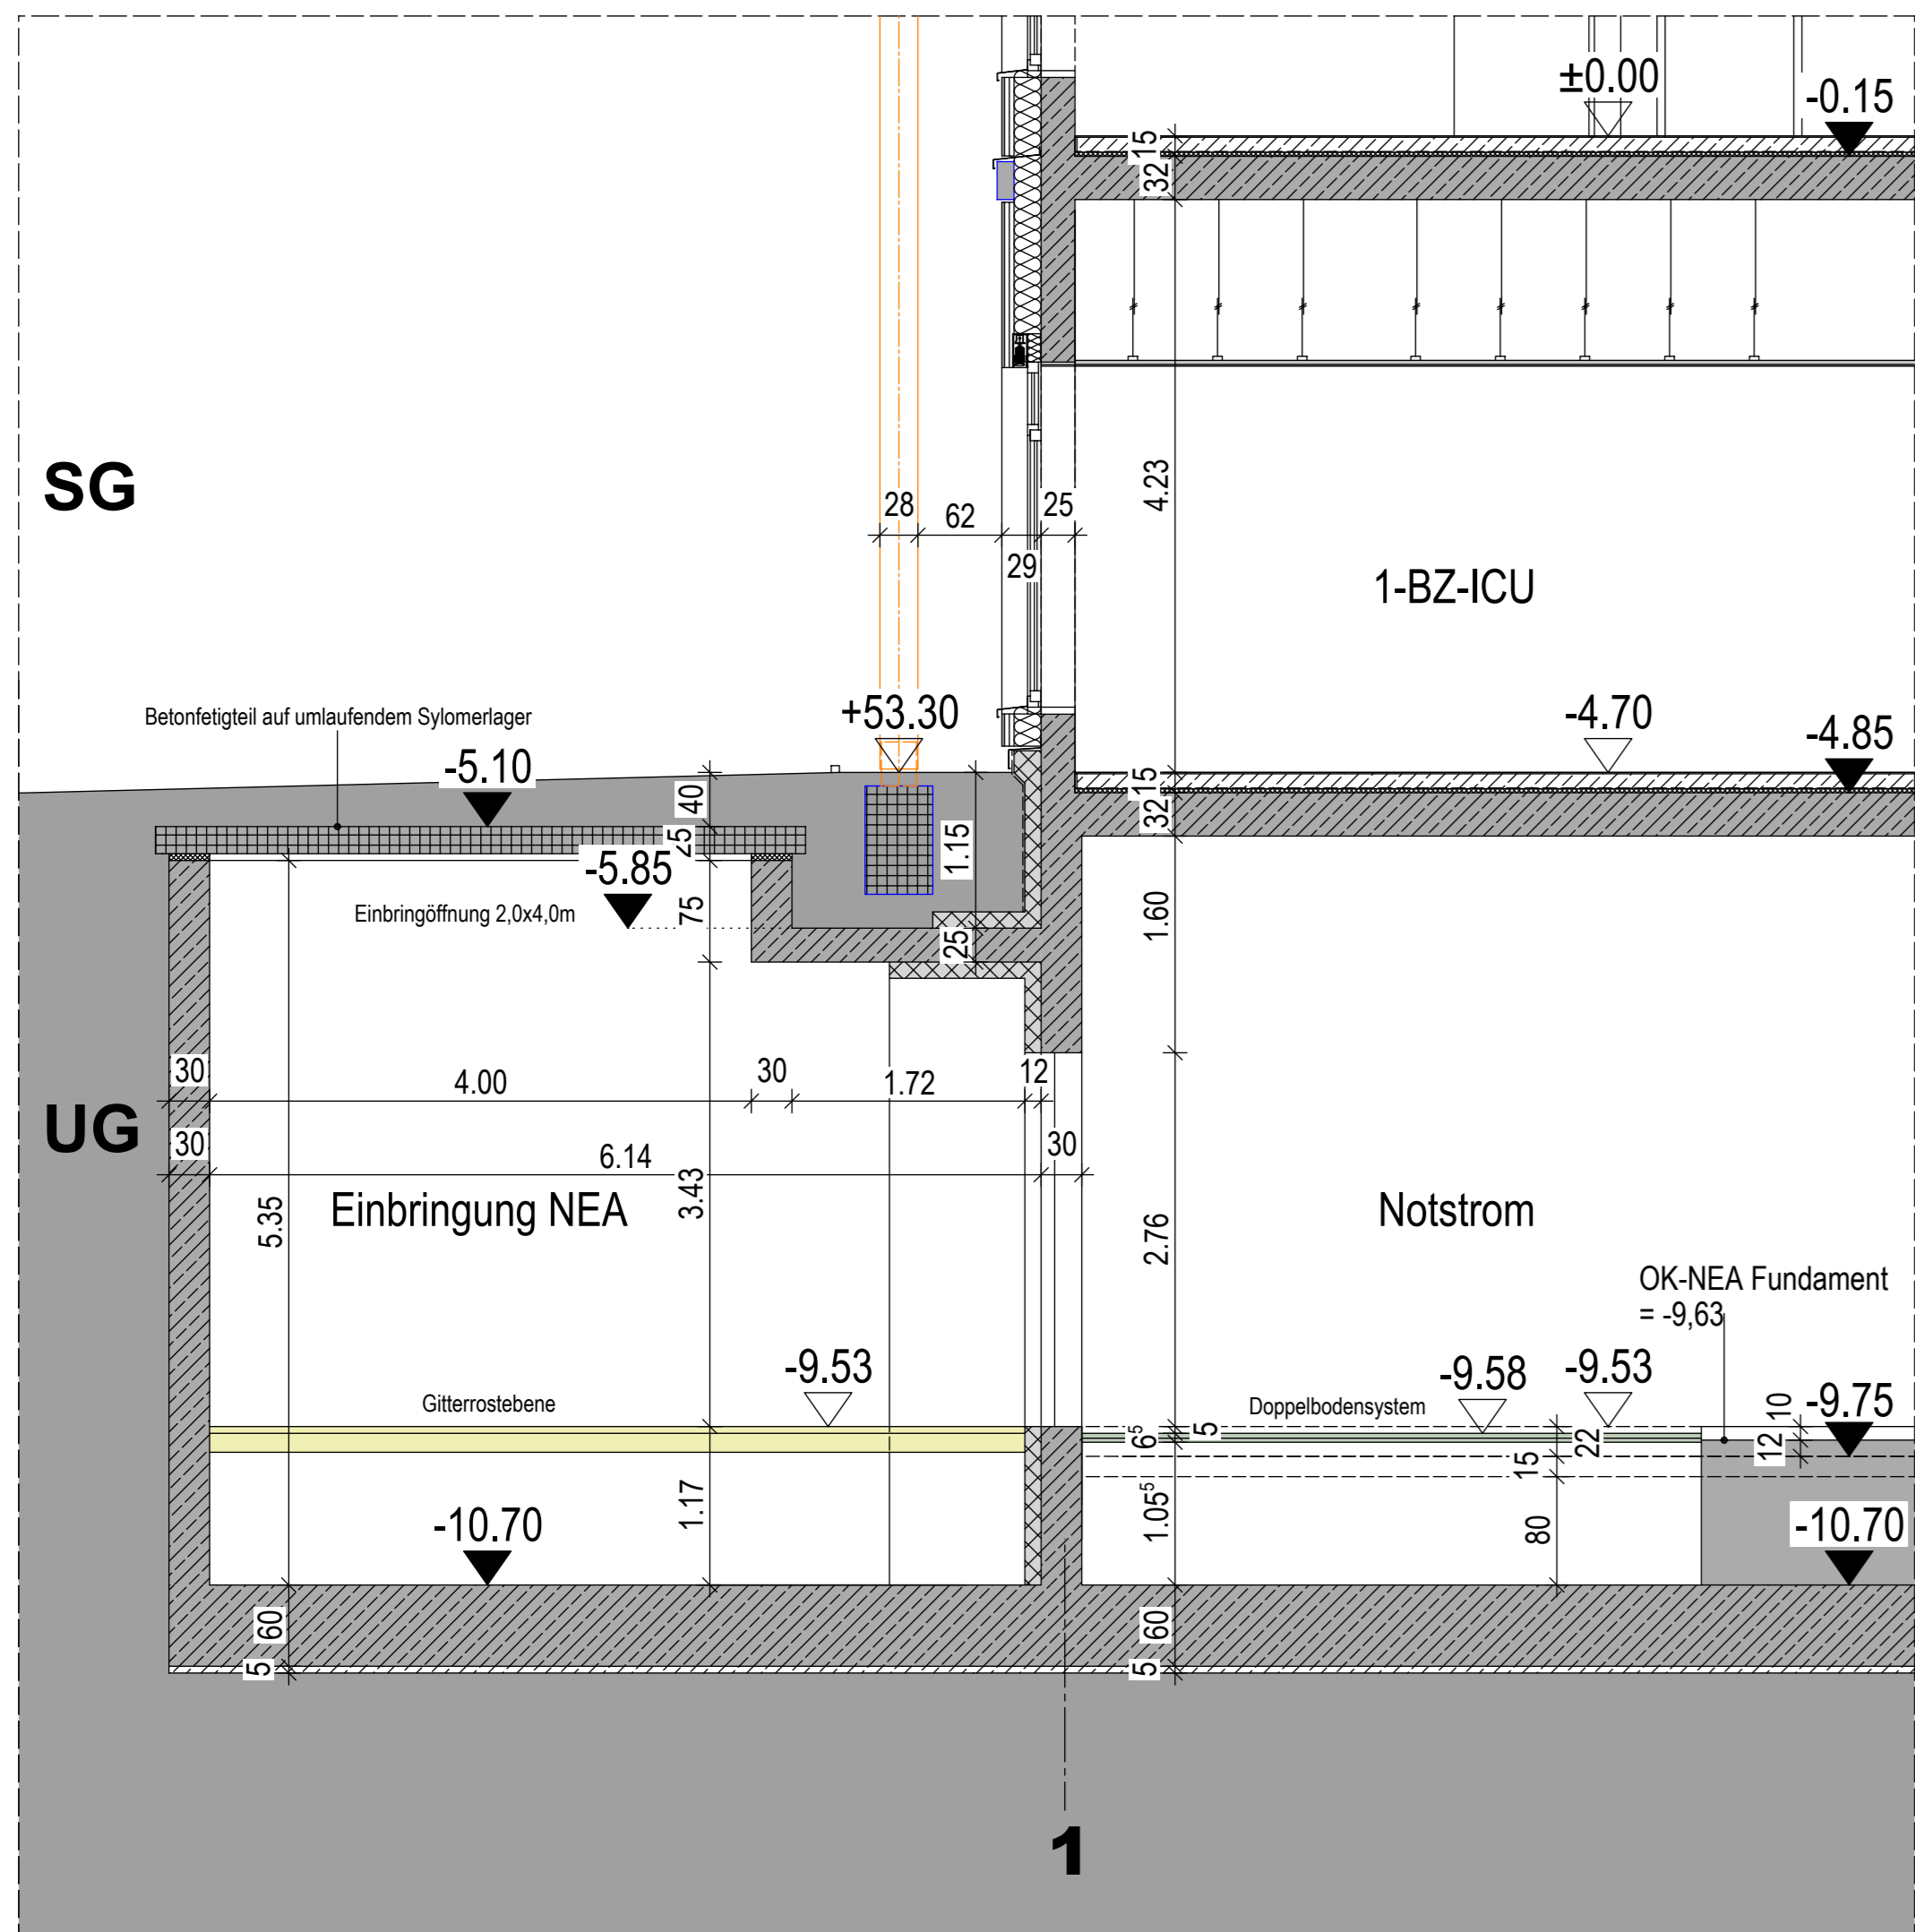

SC_A1 - Fassadenschnitt Außenbauwerk UG Achse 1/A

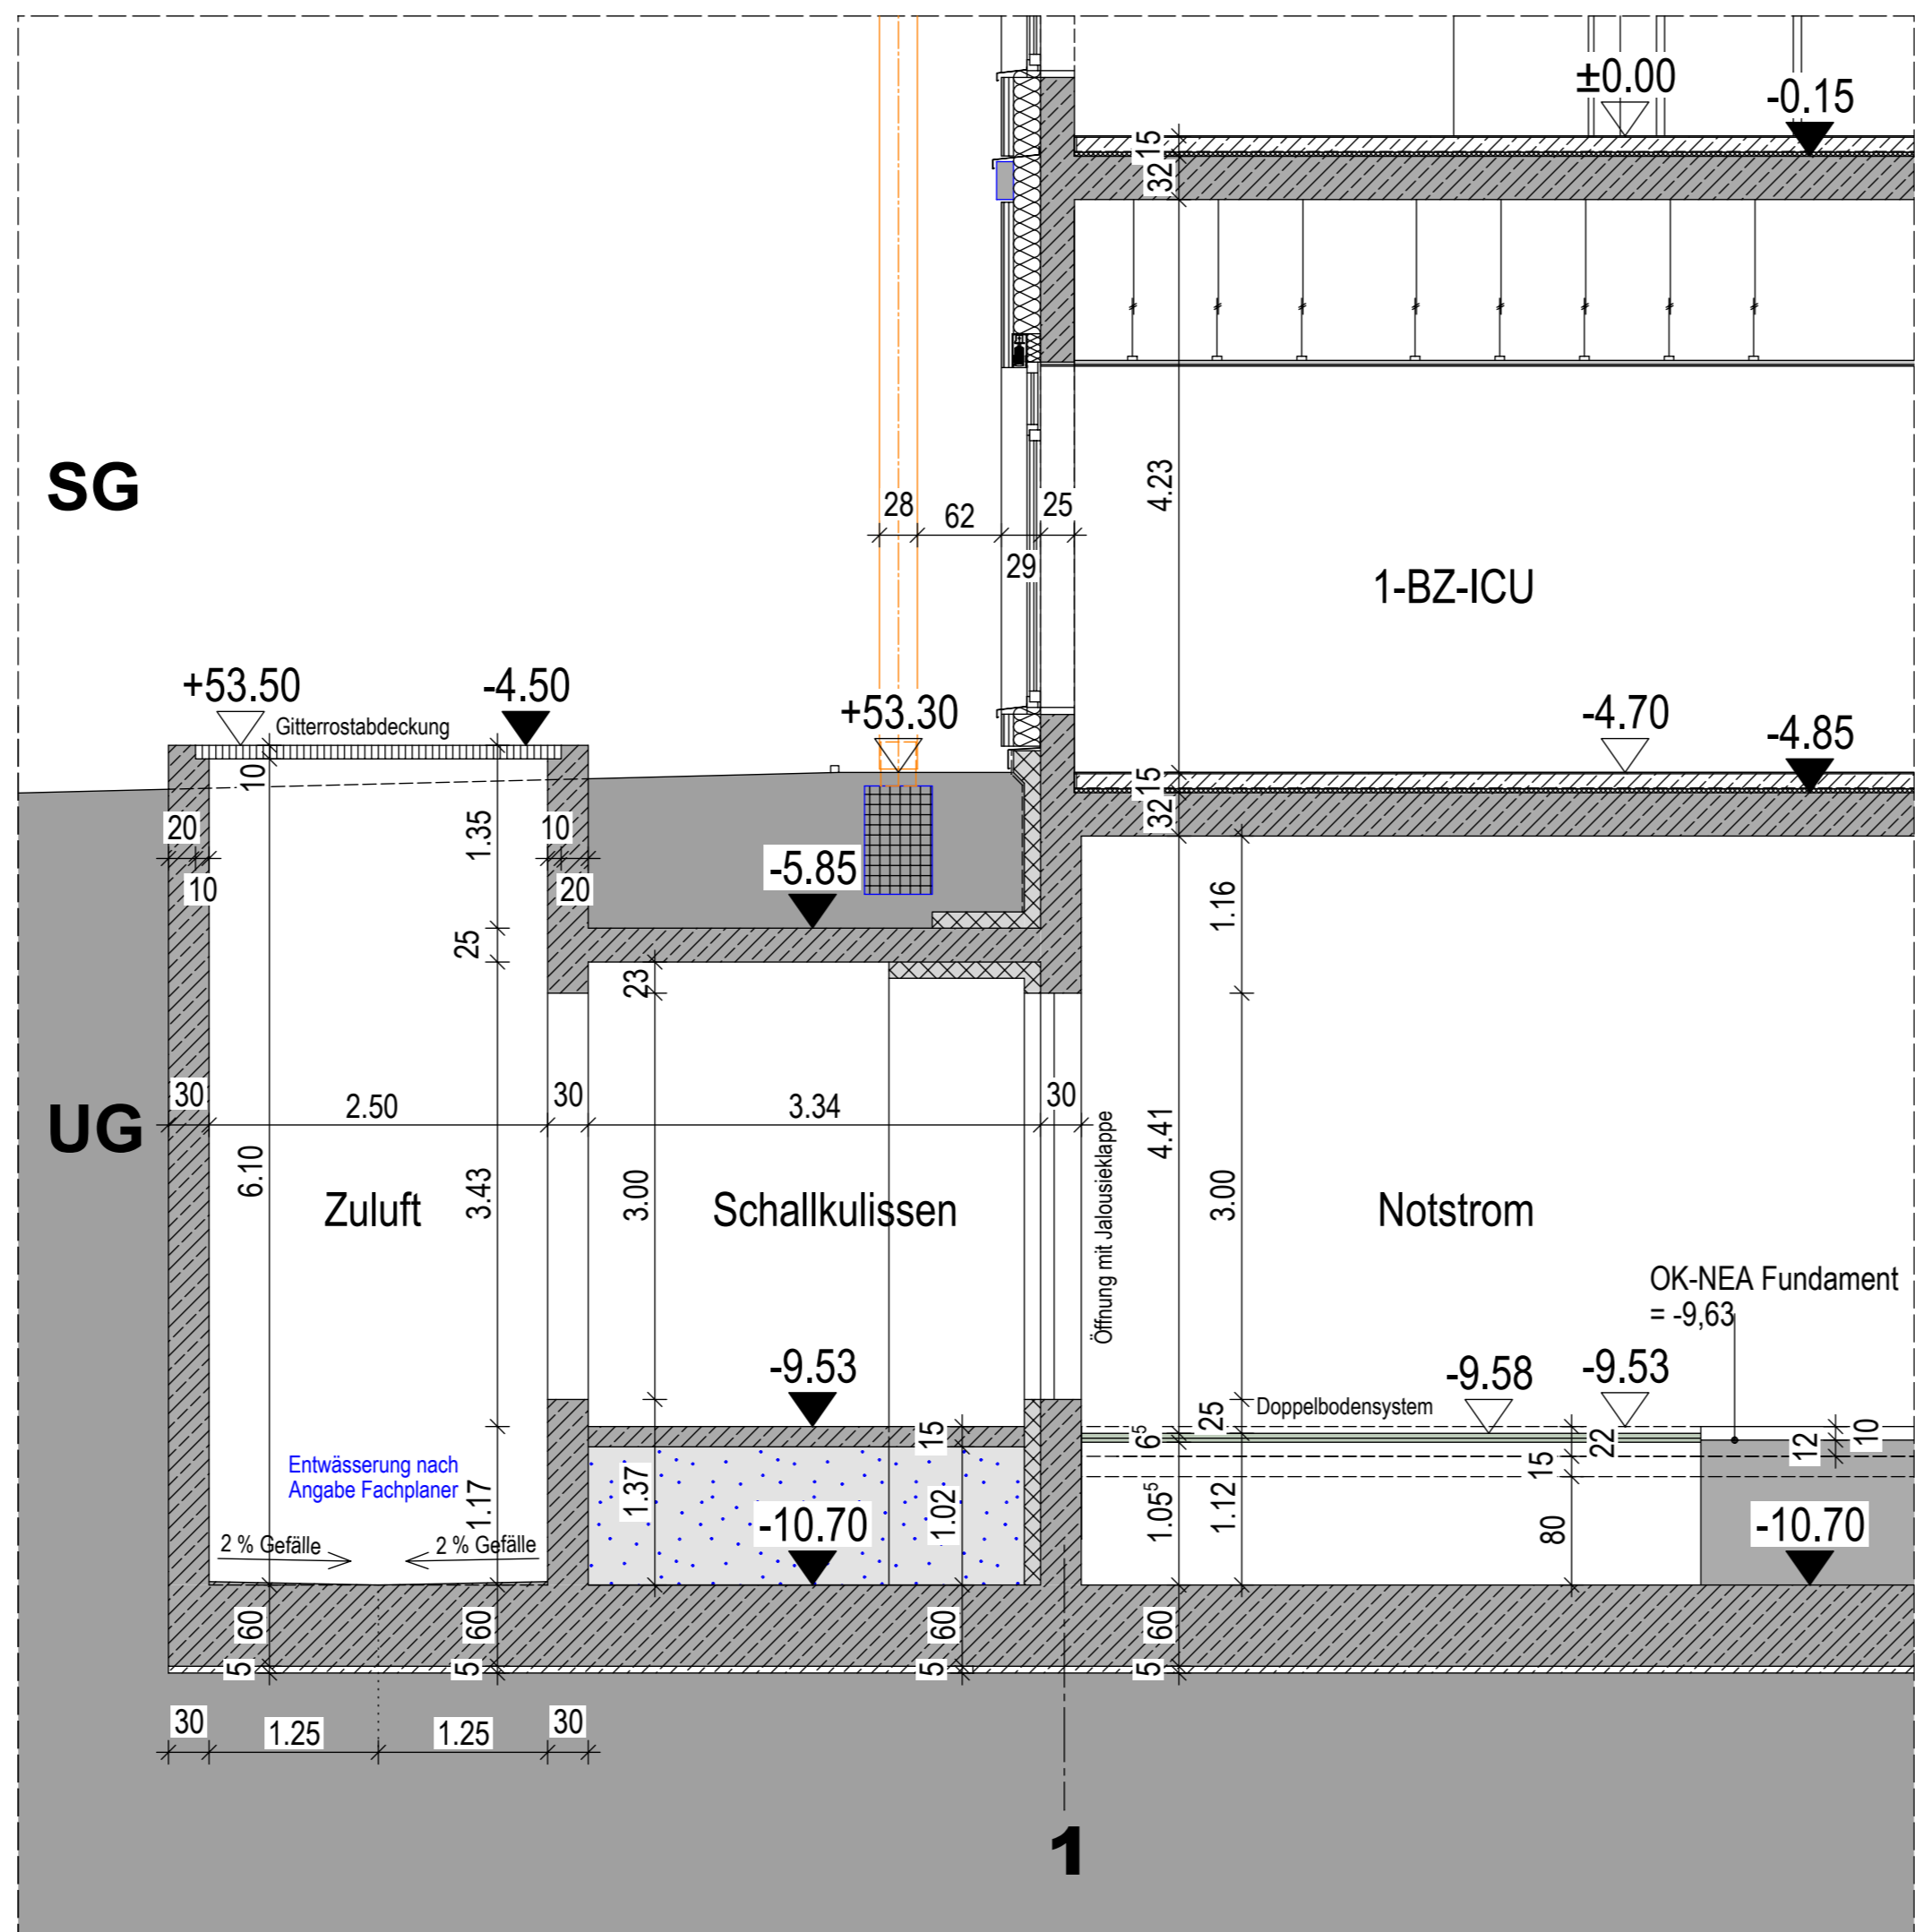

SC_B1 - Fassadenschnitt Außenbauwerk UG Achse 1/B

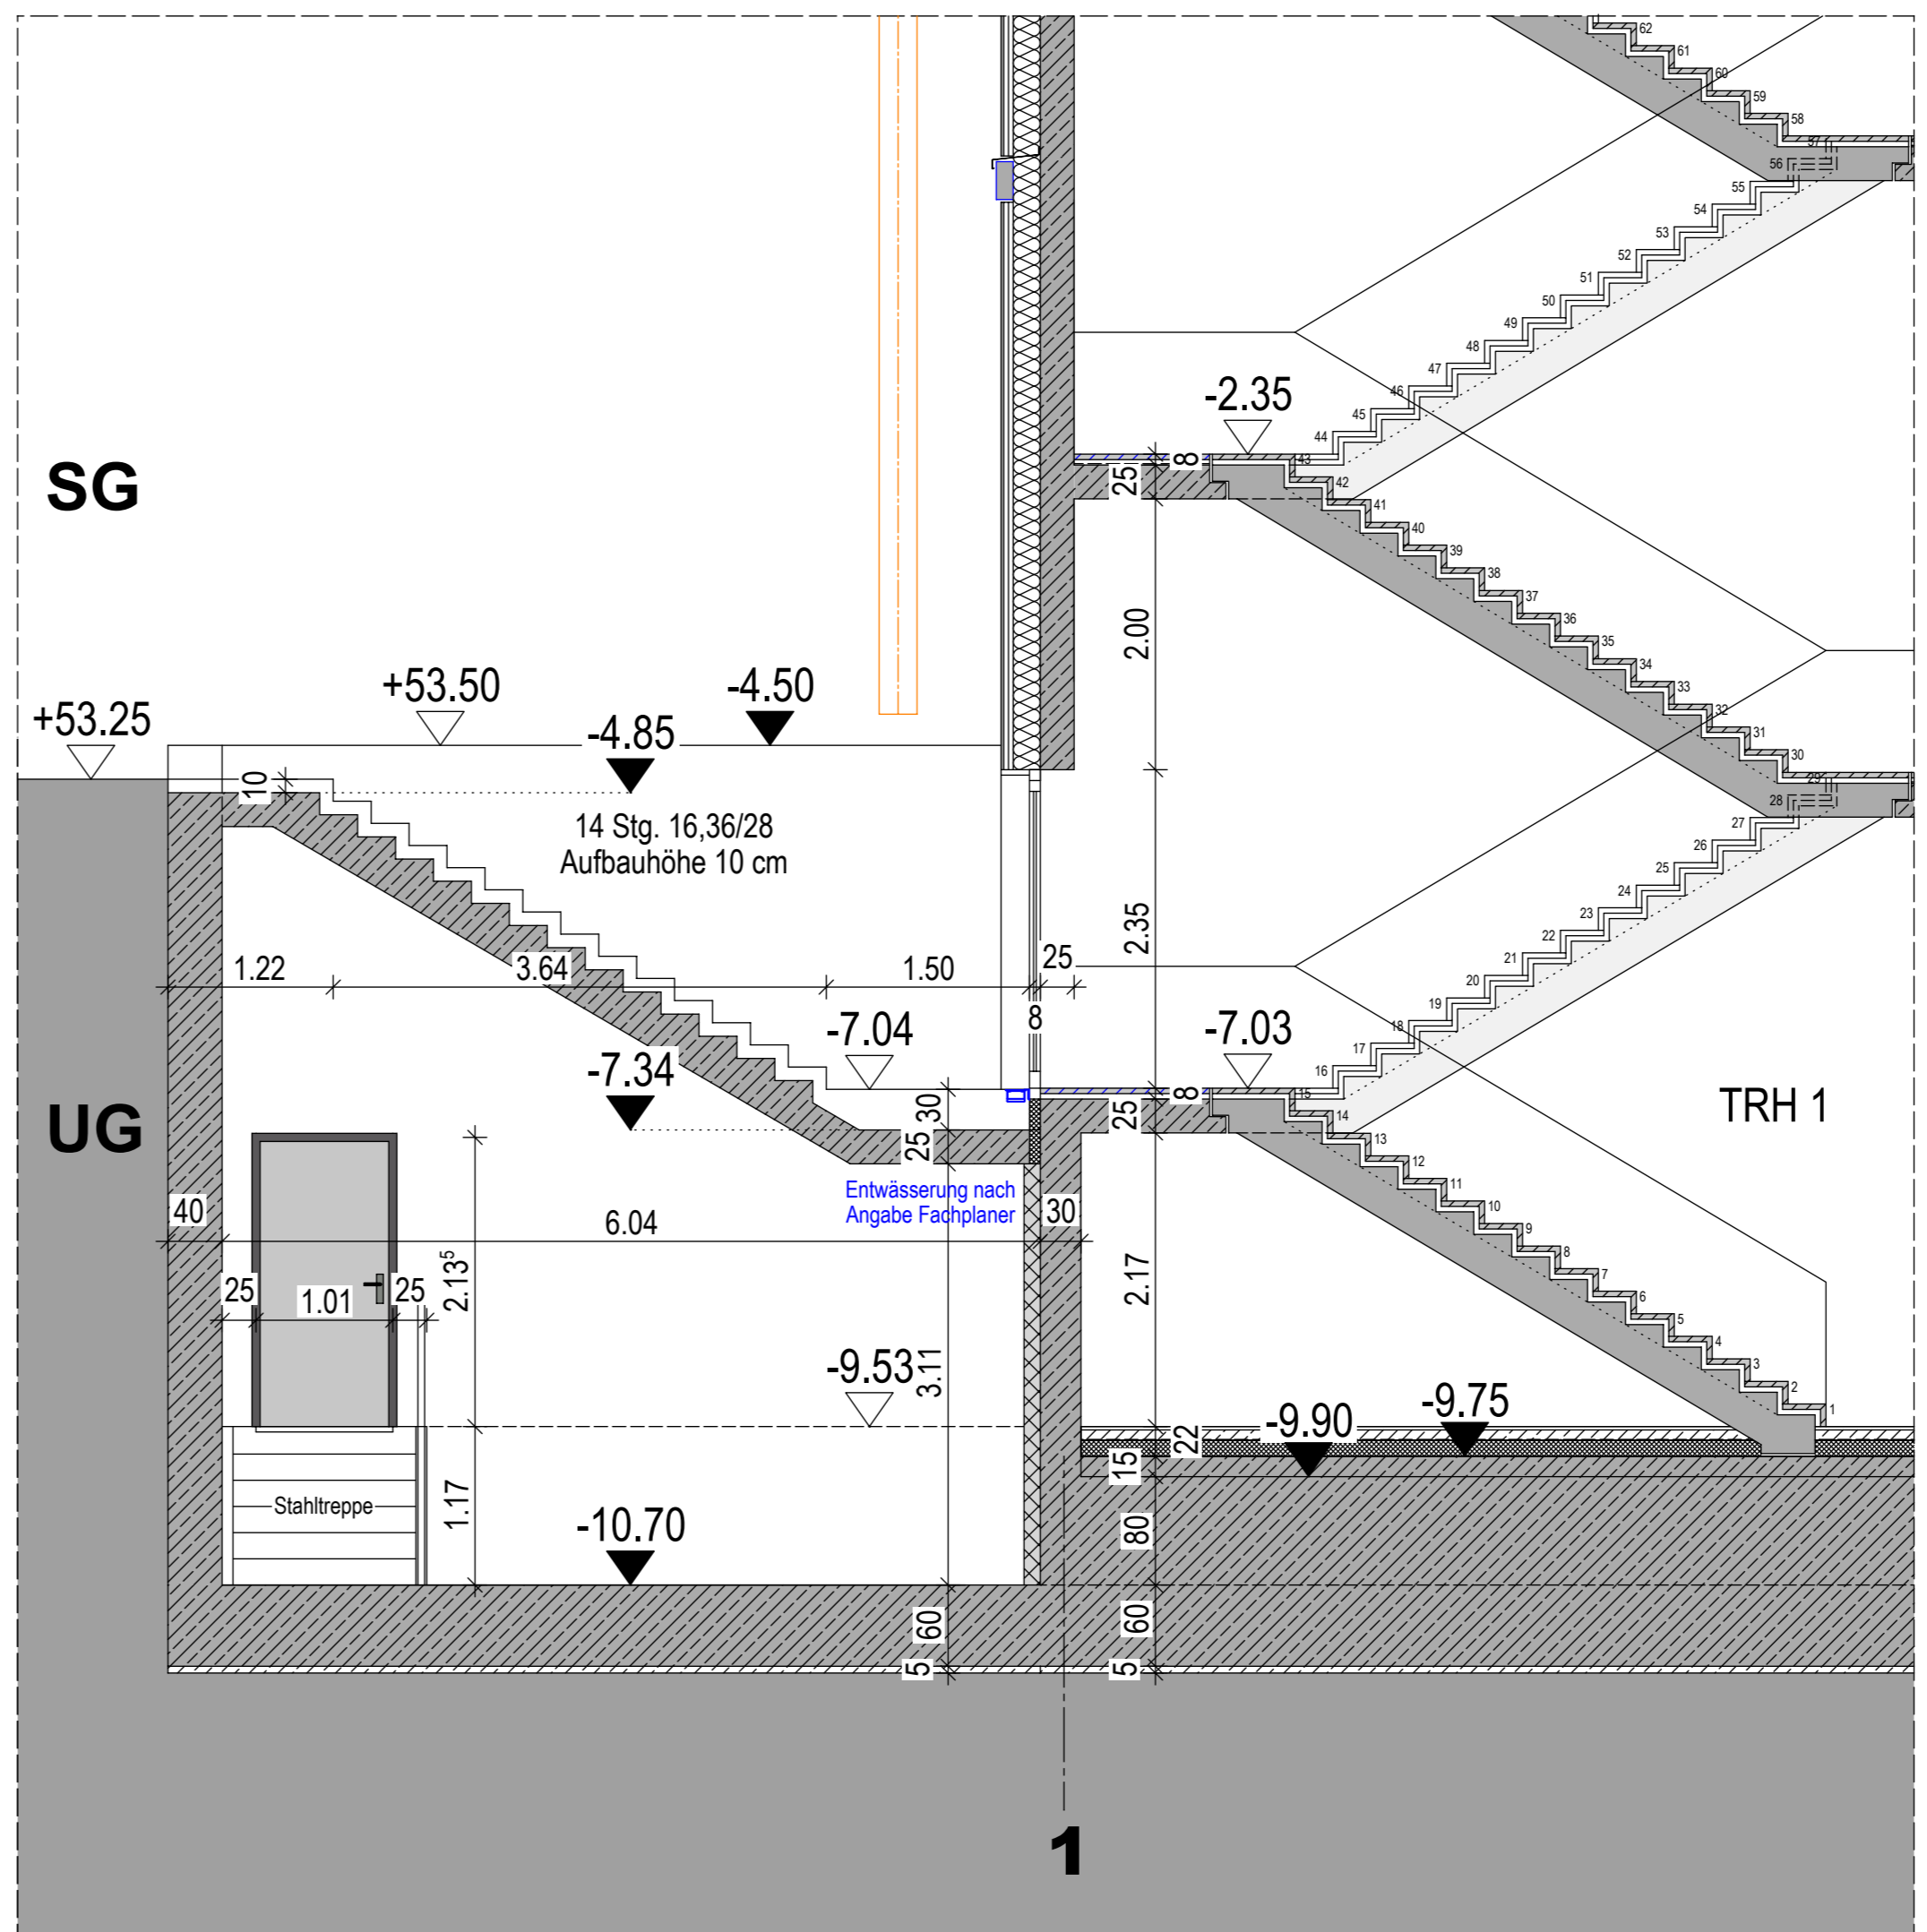

SC_C1 - Fassadenschnitt Außenbauwerk UG Achse 1/C

Legende Wandtypen:


---	---	--

Plansymbolik:


--	--	---

gängige Abkürzungen:

---	---

Bemerkungen:

Alle Höhen sind vom Referenzniveau auf Überseeanmerkung mit den örtlichen Gegebenheiten genau zu prüfen und zu verifizieren. Höhenangaben sind in der Beschriftung entsprechend zu markieren.






12.09.23	vNo	Erstellung Ausführungsplan
Index	Datum	grz Änderungen

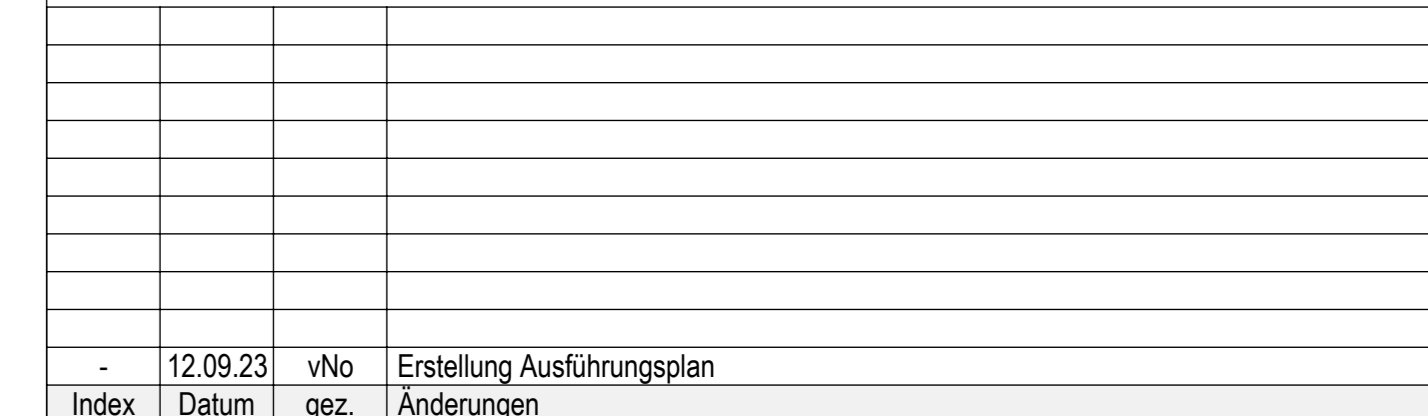

Neubau Zentralklinikum Landkreis Diepholz

Kliniken Landkreis Diepholz Gesundheits GmbH & Co.

ENDERA-Gruppe GmbH

LUDES

LUDES Architekten - Ingenieure GmbH

LUDES Architekten - Ingenieure GmbH

Ausführungsplanung

Zentralklinikum Fassadenschnitt Außenbauwerk UG

ZLD01-21 | AP | AR | ZK | SC | XX | 003 | - | 1 | 50