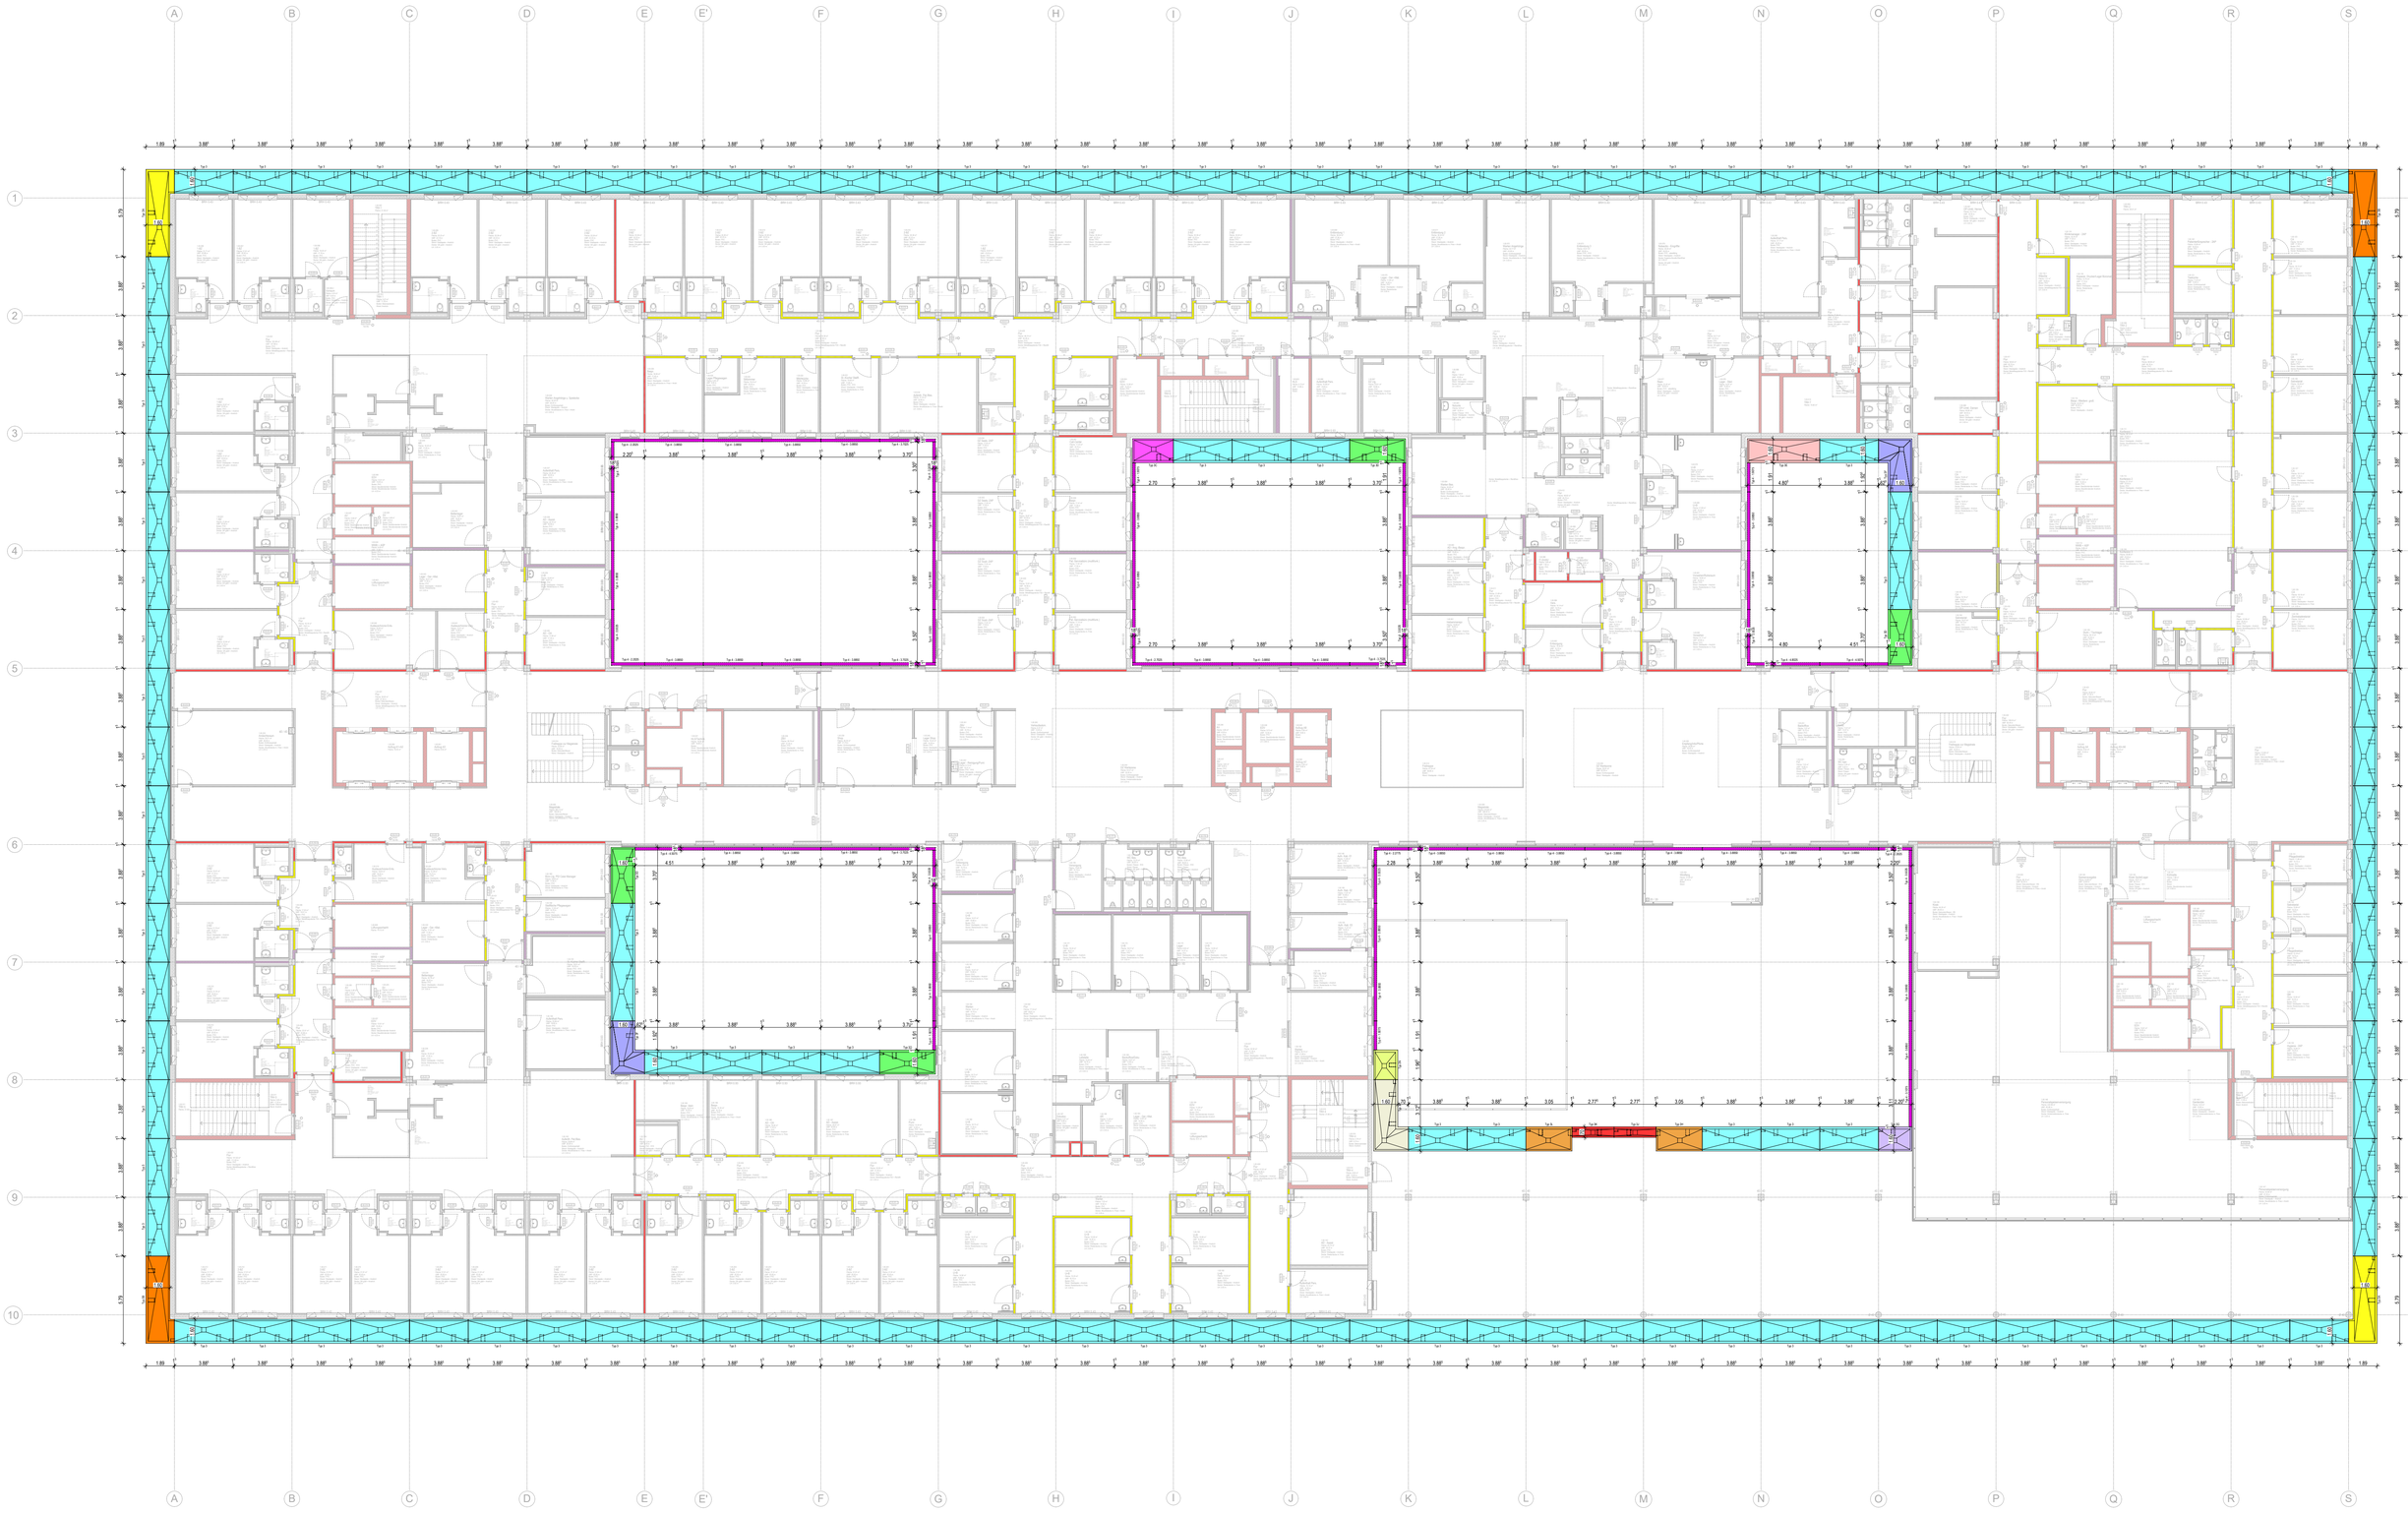

E00_Betonfertigteile_Typ 3 / Typ 4