
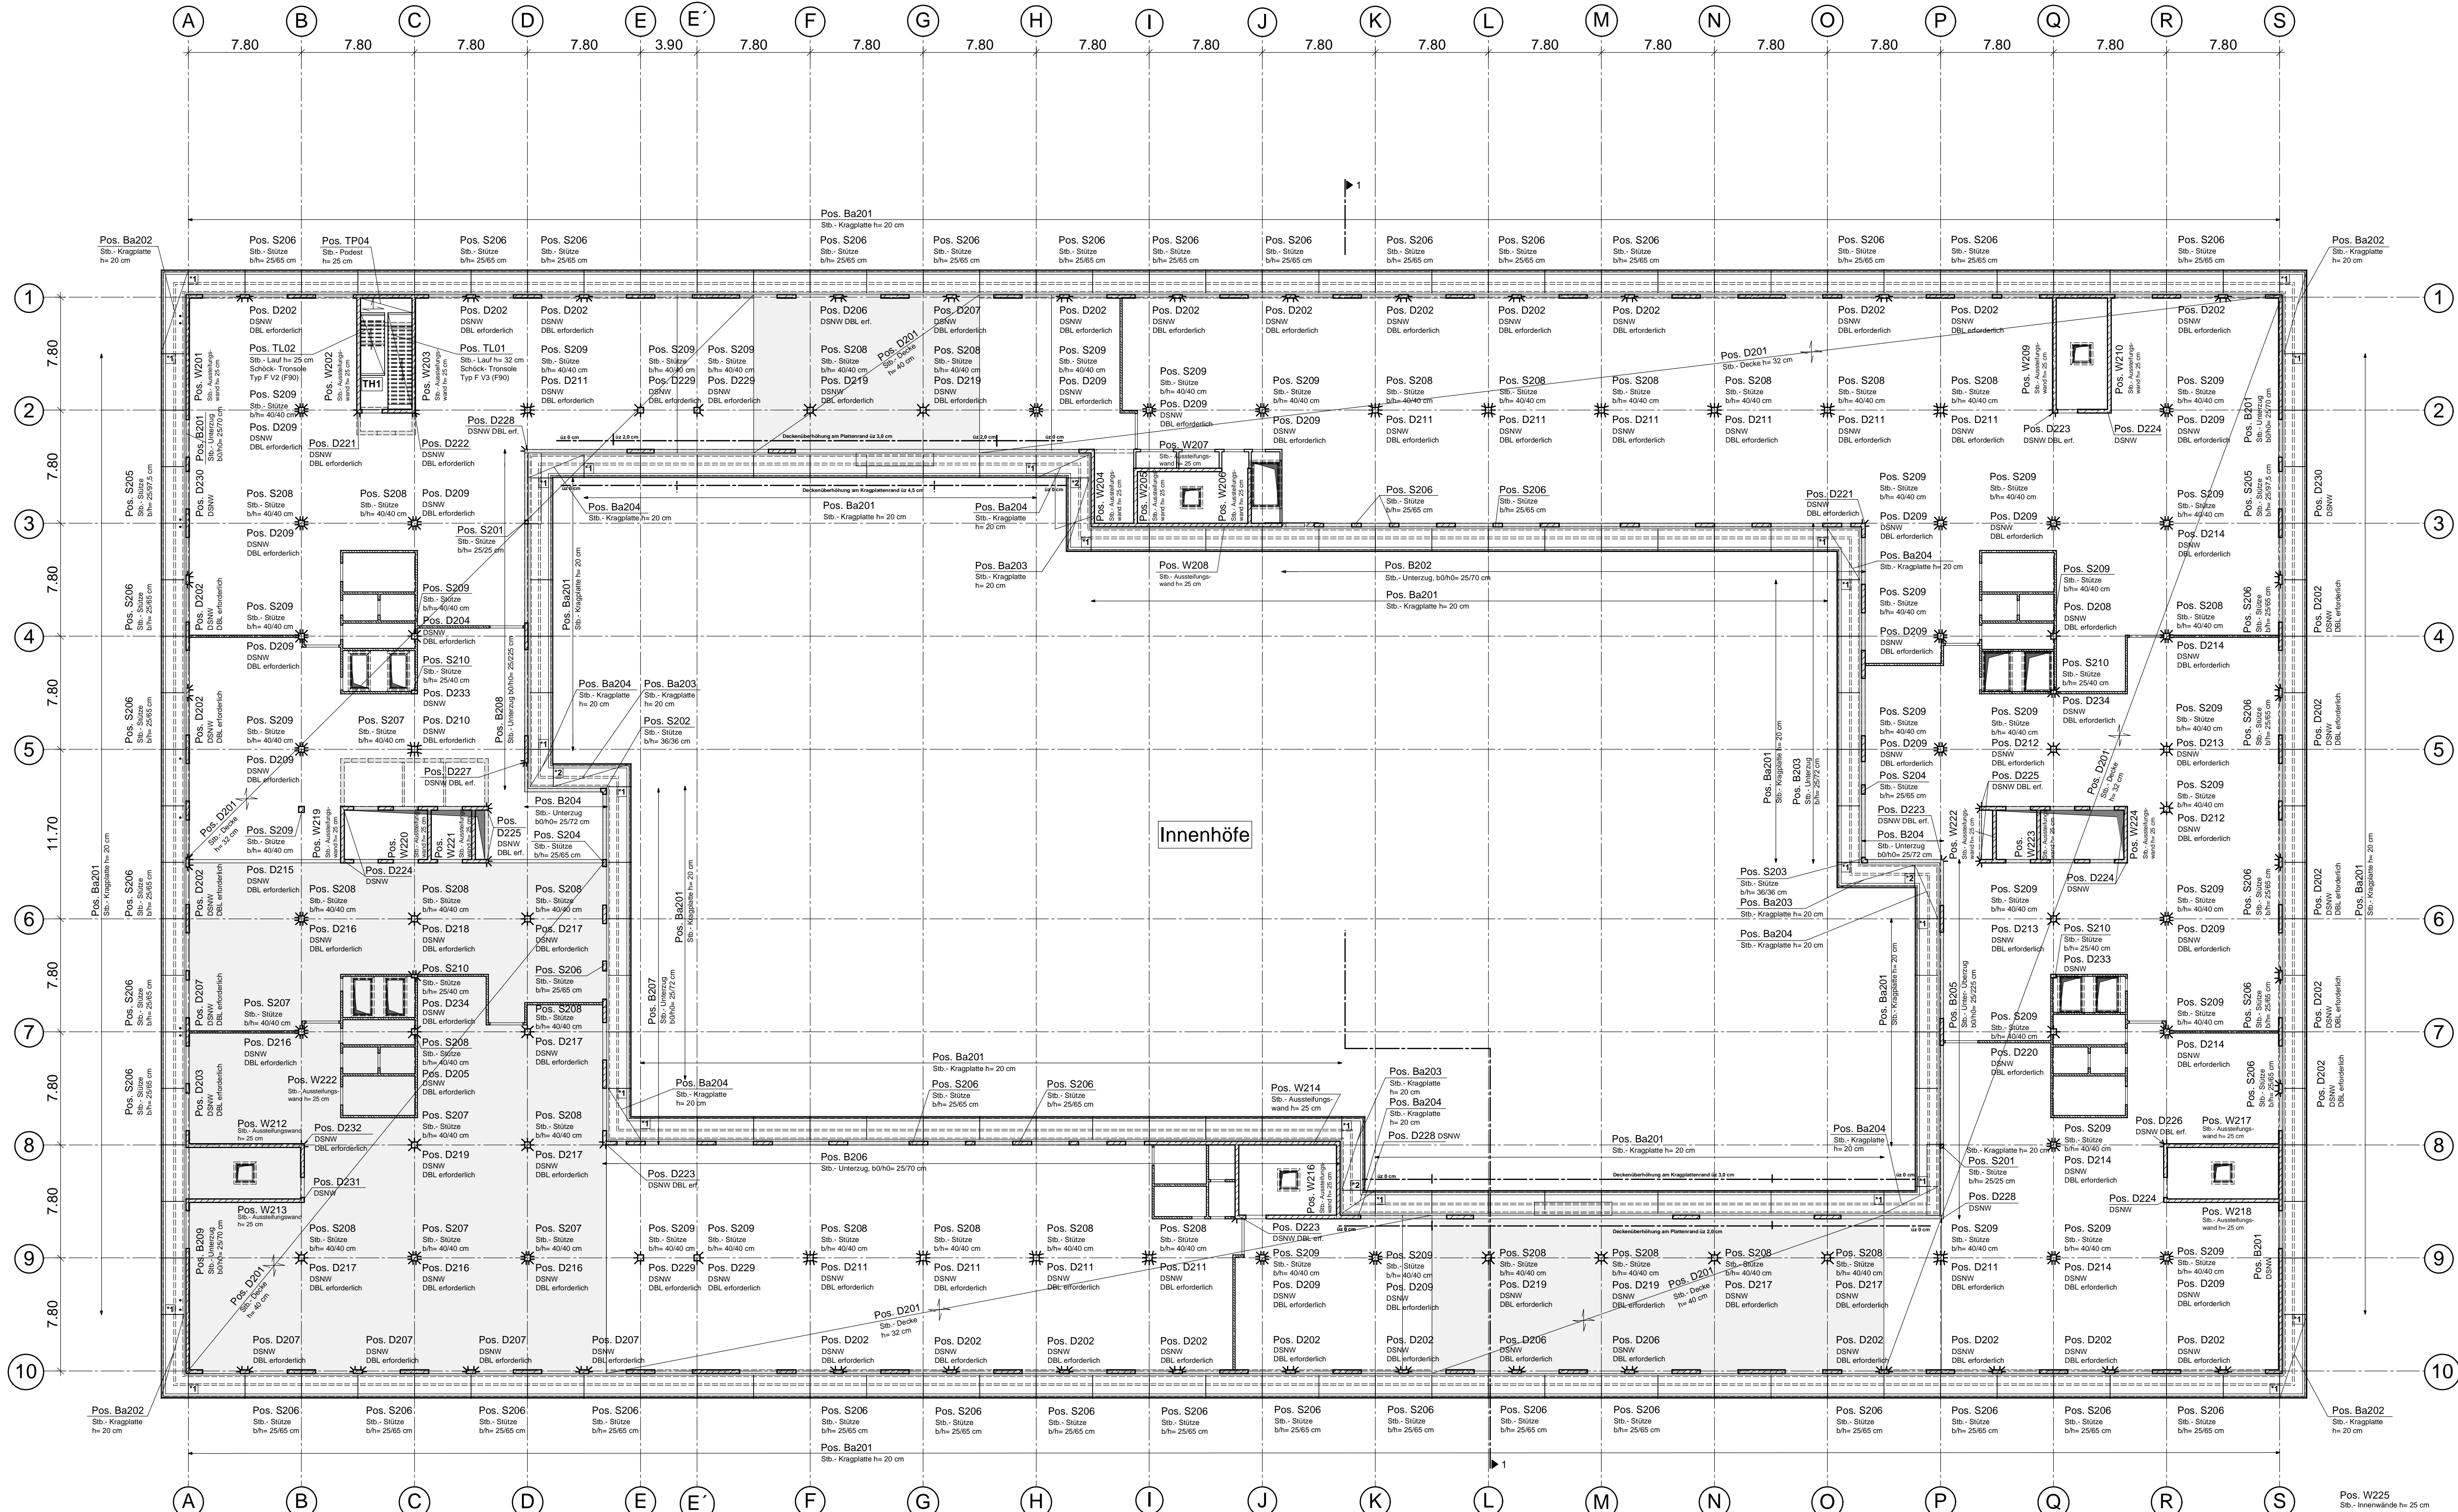



Positionsplan 2. Obergeschoss
Grundriss
M 1:200

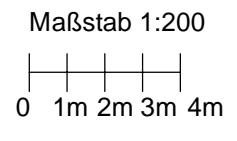

DECKENBELASTUNG NACH DIN EN 1991:
siehe Pos. D201 und Ba201

BAUSTOFFE + LEGENDE

- Stahlbeton nach EC2, DIN EN 1992-1-1
- Stahlbeton C30/37
- nichttragende Stb.-Innenwände b=15 cm in der Lage nicht flexibel, C25/30
- Expositions- und Feuchteklassen der Betone sh. Statik und Bew.-Plan! Betonstahl B500A nach EC 2, DIN EN 1992
- aufgehende Stb.-Bauteile
- UZ Unterzug DF Dehnungsfuge WD Wanddurchbruch
- UZ Überzug DV Deckenversprung WS Wandschütz
- OK Oberkante FB Arbeitsfugenblech DD Deckendurchbruch
- UK Unterkante RFB Rohfußboden ABZ Kernbohrzone
- RD Randecke RB Betonruffuge
- KS-Flachstütze: Einbau gem. Zulassung!

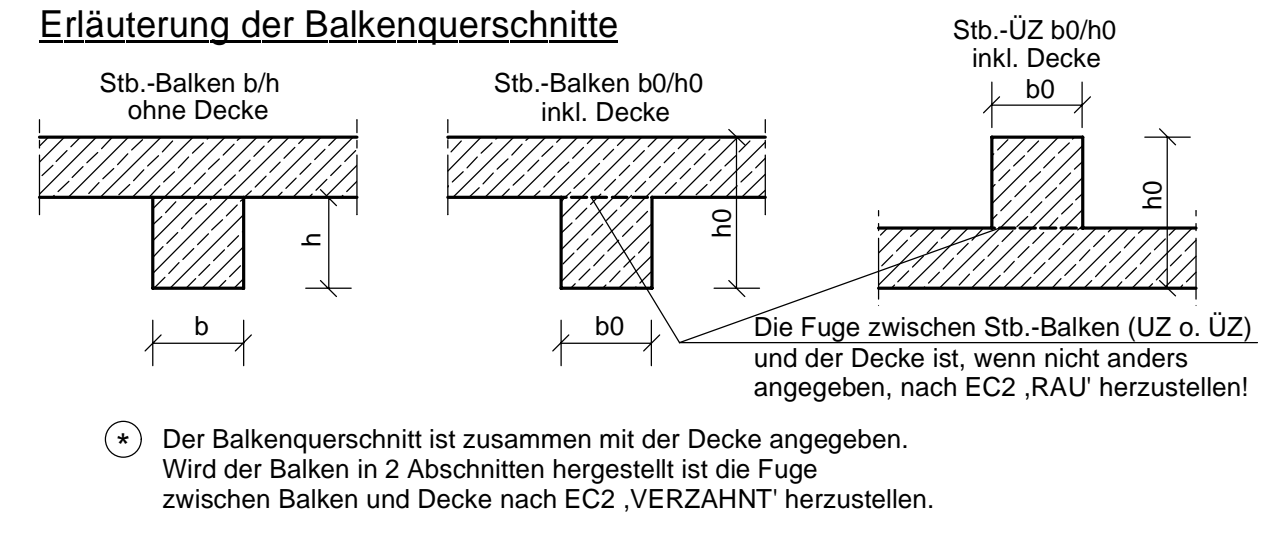

ALLGEMEINES

Sämtliche Maße sind vor Baubeginn vom Architekten und Bauleiter verantwortlich zu prüfen! Alle angegebenen Maße sind Rohbaumasse!


Das Gewicht der nichttragenden Trennwände darf einschl. Putz 3.00 kN/m nicht überschreiten!

Bei der Bauausführung sind die bei der Prüfung der statischen Berechnung gemachten Auflagen zu beachten!

Für die Güte der einzubauenden Materialien und die Standsicherheit der Montagezustände haften die ausführenden Unternehmer!

Dieser Plan ist nur in Verbindung mit den Architekteinzeichnungen gültig!

KEIN AUSFÜHRUNGSPLAN!

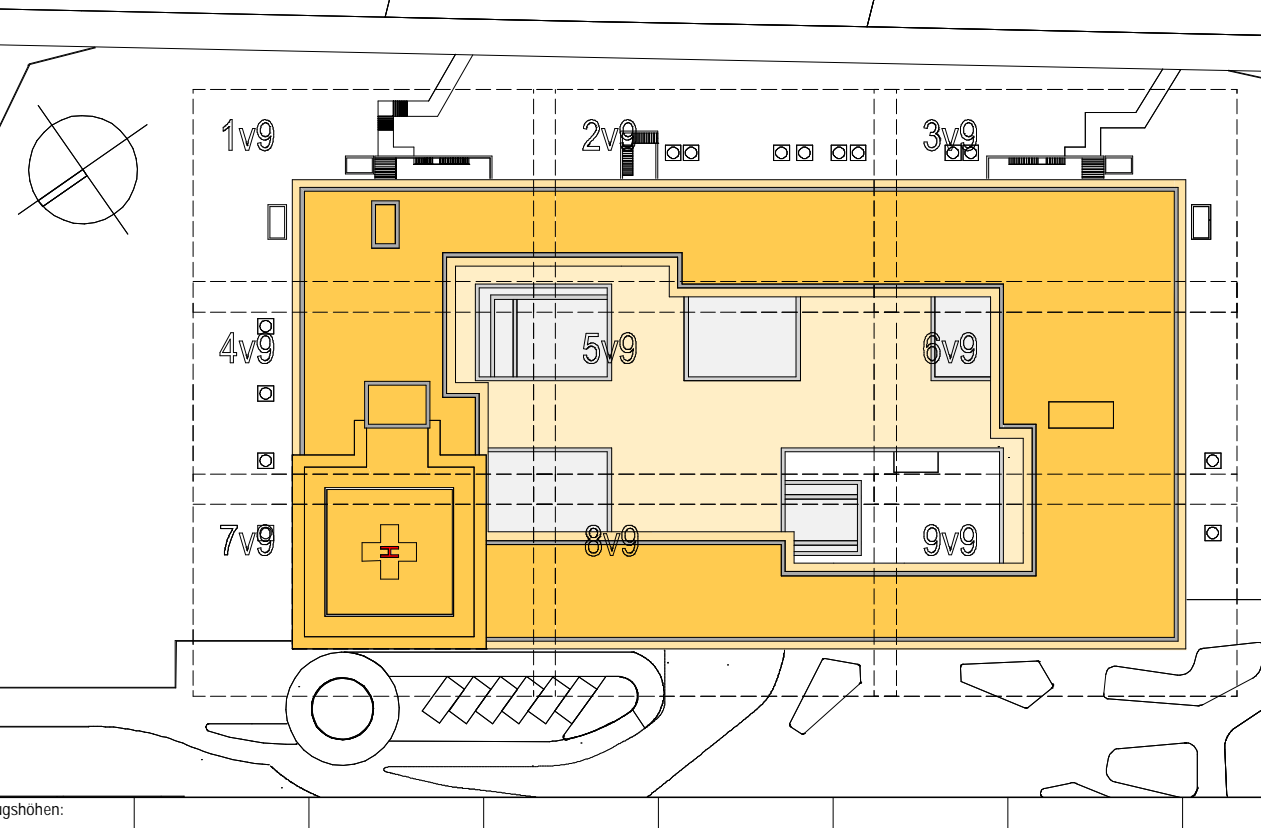

Bauherr/Kontrahent	Schick Stacon	Architekt	LUDES
Projektleiter	Prof. Dr. Grottel	Projektleiter	Prof. Dr. Grottel
Verantwortlicher Ingenieur	Prof. Dr. Grottel	Verantwortlicher Ingenieur	Prof. Dr. Grottel

Neubau Zentralklinikum Landkreis Diepholz
Campus Zentralklinikum Landkreis Diepholz
72729 Twistringen

LUDES Architekten - Ingenieure GmbH
Eber Weg 88
42697 Niederkrüchten
Tel: 0201 91477-0
Fax: 0201 91477-20
E-Mail: info@ludes.de

ENDERA-Gruppe GmbH
Wilhelmstraße 28
53721 Siefersheim
Tel: 02241 127387-0
Fax: 02241 127387-99
E-Mail: info@endera-gruppe.de

LUDES Architekten - Ingenieure GmbH
Eber Weg 88
42697 Niederkrüchten
Tel: 0201 91477-0
Fax: 0201 91477-20
E-Mail: info@ludes.de

LUDES Architekten - Ingenieure GmbH
Eber Weg 88
42697 Niederkrüchten
Tel: 0201 91477-0
Fax: 0201 91477-20
E-Mail: info@ludes.de