
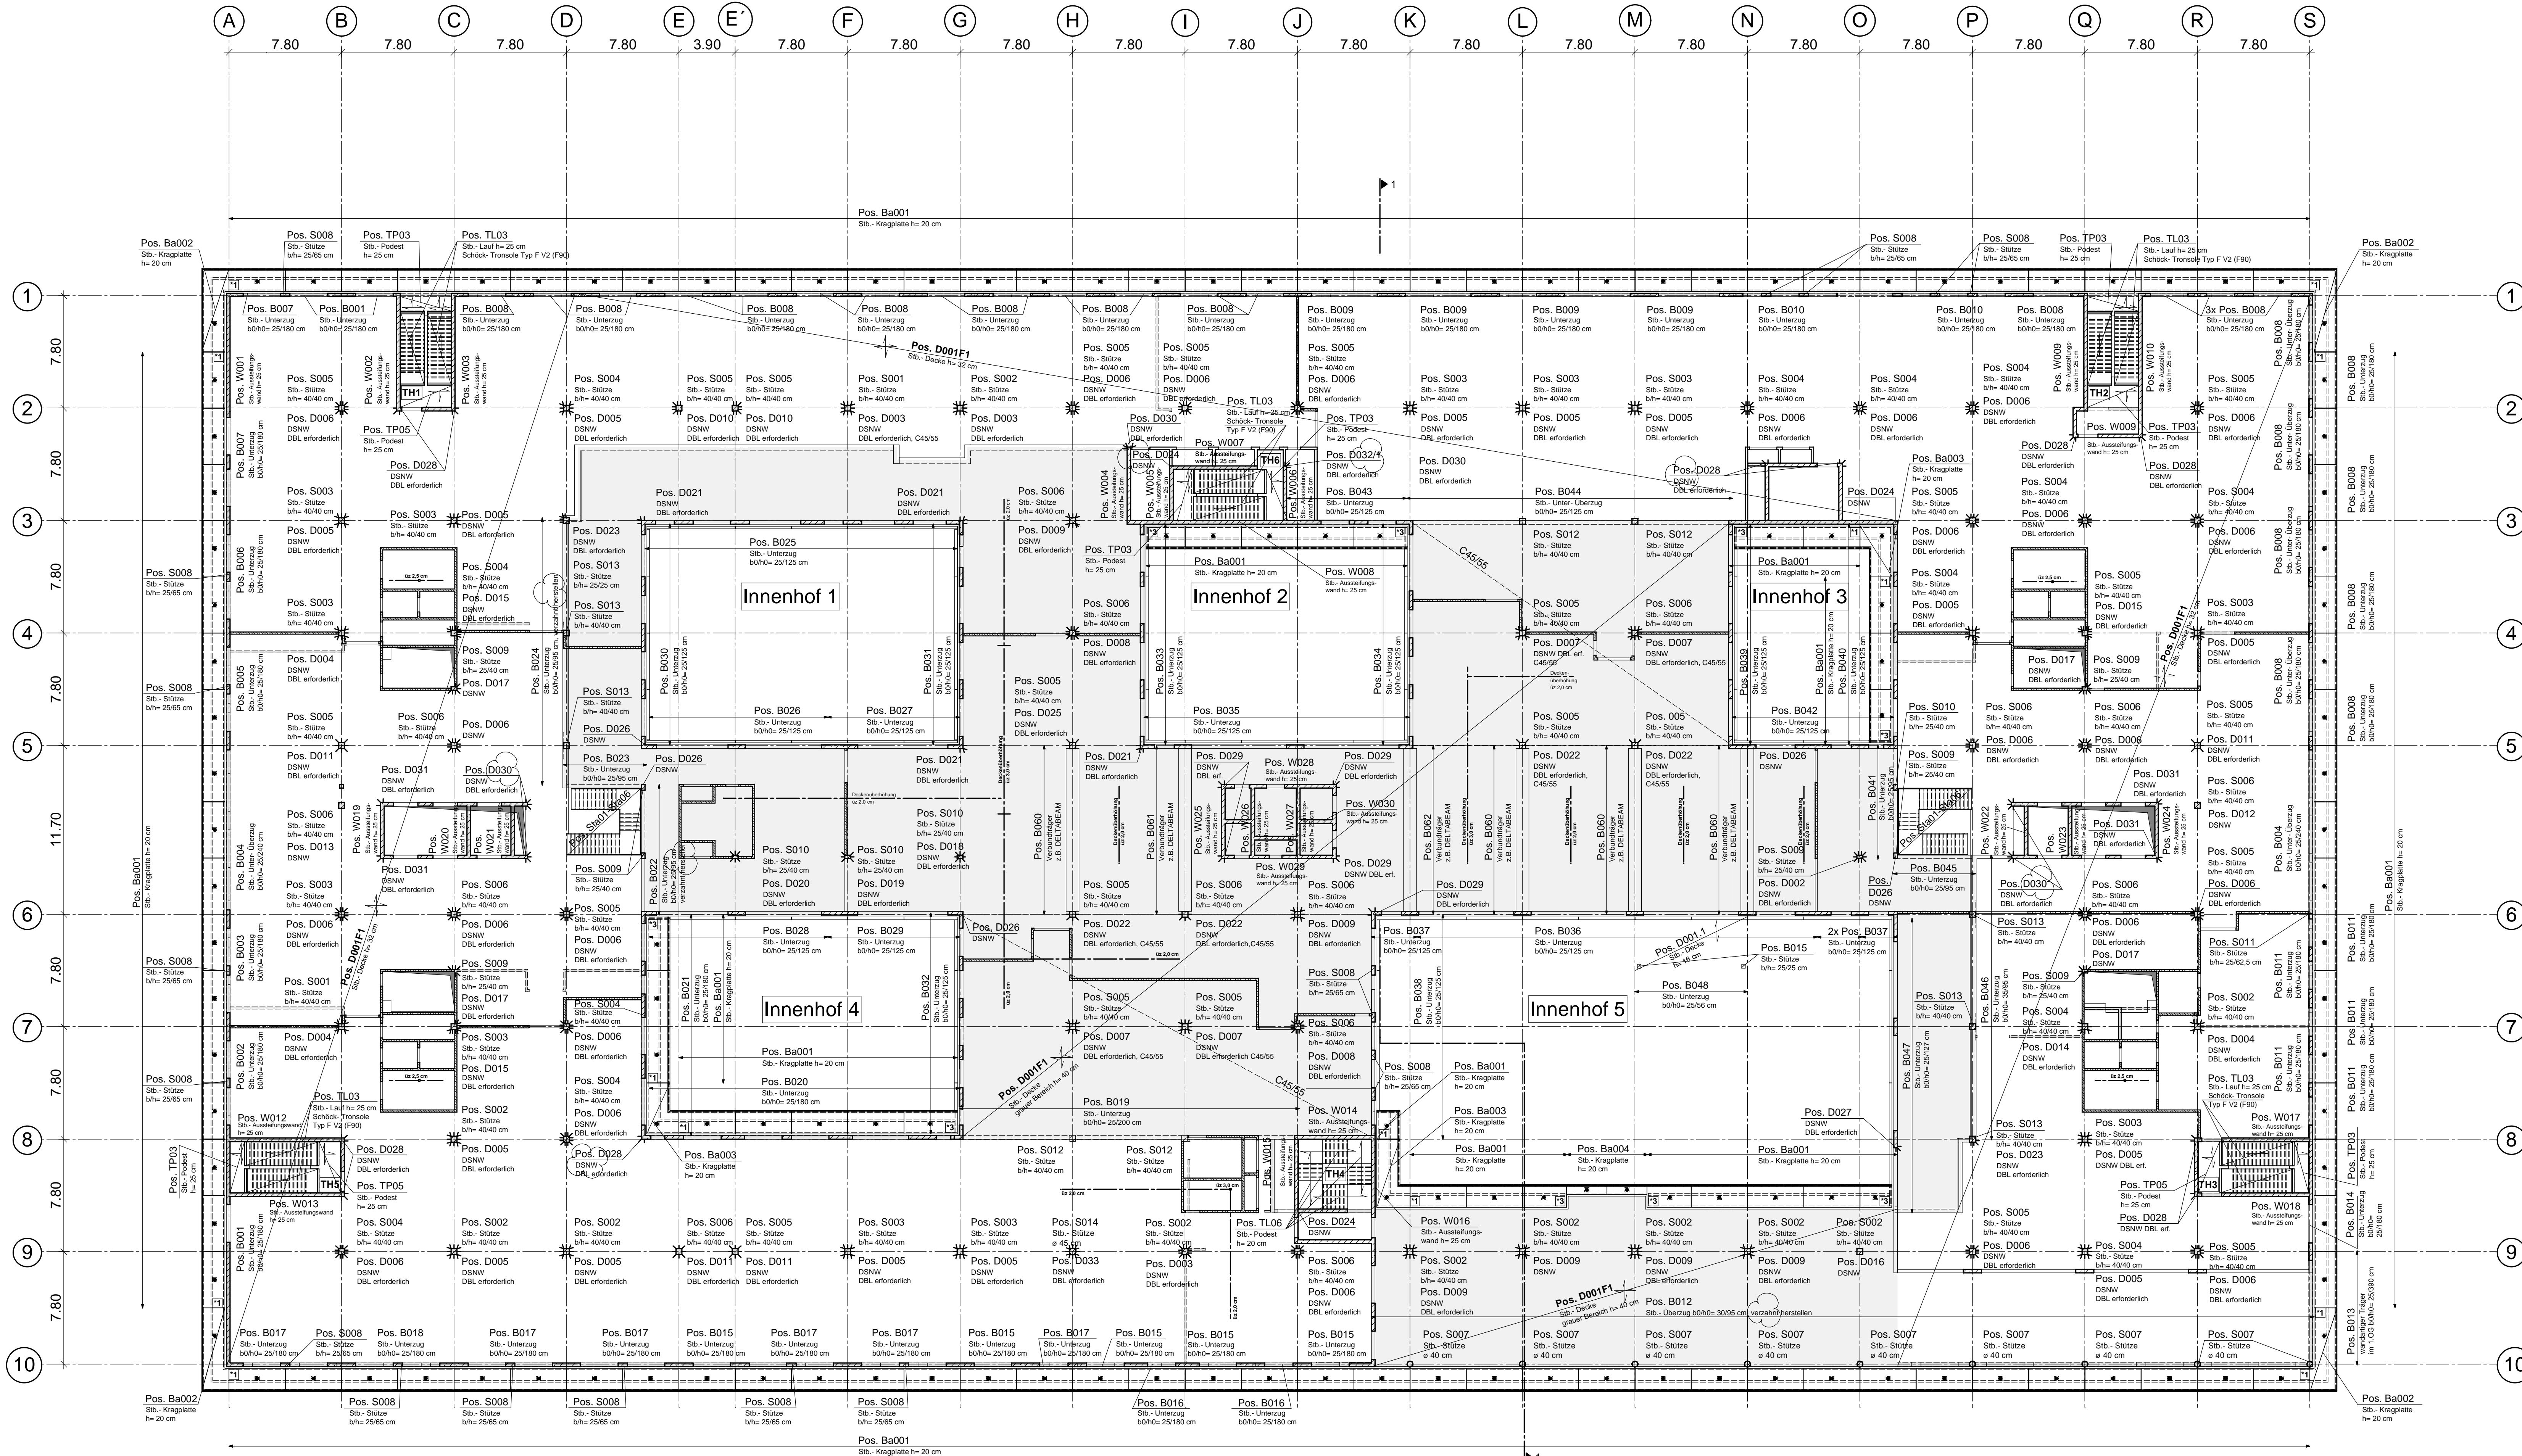



Positionsplan Erdgeschoss
Grundriss
M 1:200

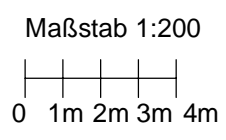

DECKENBELASTUNG NACH DIN EN 1991:
siehe Pos. D001 und Ba001

BAUSTOFFE + LEGENDE

- Stahlbeton nach EC2, DIN EN 1992-1-1
- Stahlbeton C30/37, (Teilbereiche C45/55)
 - Kragstäbe C35/45
 - nichttragende Stb.-Innenwände b= 15 cm
 - nichttragendes Mauerwerk b= 17,5 cm
- Expositions- und Feuchteklassen der Betone sh. Statik und Bew.-Pläne!
Betonstahl B500A nach EC 2, DIN EN 1992
- aufgehende Stb.-Bauteile
 - UZ Unterzug
 - Deckenverstärkung
 - OK Oberkante
 - FB Arbeitsflughelblech
 - UK Unterkante
 - RB Rohfußboden
 - RD Rohdecke
 - RF Betonierfuge
 - DF Dehnungsfuge
 - WS Wanddurchbruch
 - DV Deckenverengung
 - CK Oberkante
 - FB Arbeitsflughelblech
 - DD Deckendurchbruch
 - KBZ Kernbohrzone
- KS-Flachstütze: Einbau gem. Zulassung!

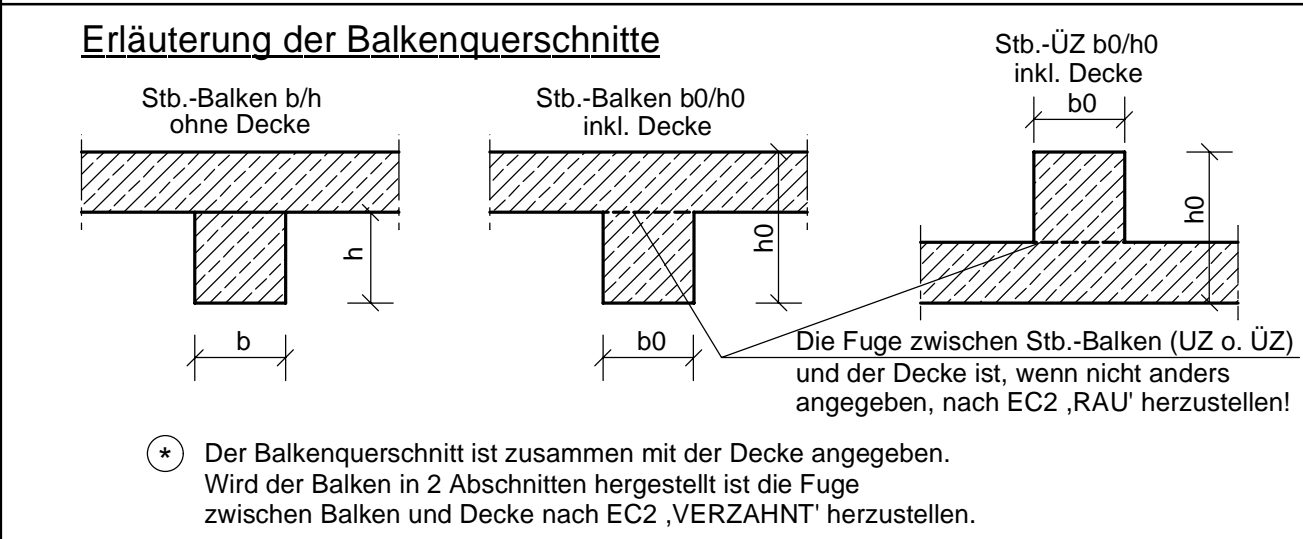

ALLGEMEINES

Sämtliche Maße sind vor Baubeginn vom Architekten und Bauleiter verantwortlich zu prüfen! Alle angegebenen Maße sind Rohbaumaße!

Das Gewicht der nichttragenden leichten Trennwände darf einschl. Putz 3.00 kN/m nicht überschreiten!


Bei der Bauausführung sind die bei der Prüfung der statischen Berechnung gemachten Auflagen zu beachten!

Für die Güte der einzubauenden Materialien und die Standsicherheit der Montagezustände haften die ausführenden Unternehmer!

Dieser Plan ist nur in Verbindung mit den Architektenzeichnungen gültig!

KEIN AUSFÜHRUNGSPLAN!

01	1	Fortsetzung, Ergänzungen sh. Änderungswolken	13.09.2024	abl
Index	Änderung		Datum	Beurteiler

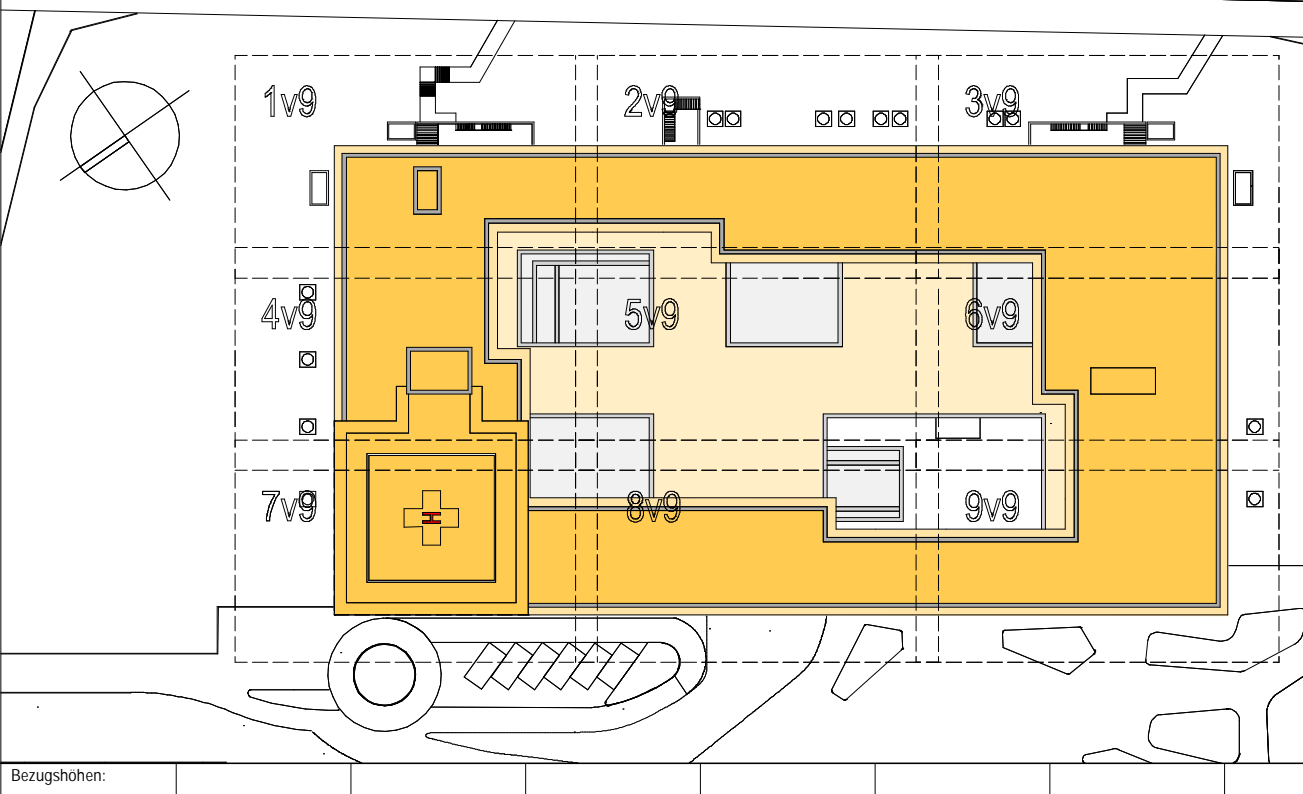

- Schöck Stacon Typ LD-Q 16
- Schöck Stacon Typ SLD-Q 220 + Schöck Stacon Typ SLD-Q 300
- Schöck Stacon Typ SLD-Q 300

Neubau Zentralklinikum Landkreis Diepholz
72283 Twistringen

Kliniken Landkreis Diepholz Grundstück GmbH & Co.
Am Altenhof 14
43356 Diepholz
Tel: 05441 972 100
Fax: 05441 972 102
E-Mail: info@kliniken-ld.de

ENDERA-Gruppe GmbH
Wilhelmstraße 28
53721 Sieglar
Tel: 02241 127387-0
Fax: 02241 127387-99
E-Mail: info@endera-gruppe.de

Kliniken Landkreis Diepholz
Campus Zentralklinikum Landkreis Diepholz
72283 Twistringen

HORN+HORN INGENIEURE
Partnerschaft mbB
Sauerbruchstraße 39-41, 24537 Neumünster
Tel: 04321/9007-0 Fax: 04321/9007-40
www.hornundhorn.de info@hornundhorn.de

LUDES Architekten - Ingenieure GmbH
Bentleystraße 4, 40225 Düsseldorf
Tel: 089 929277-0 Fax: 089 929277-29
E-Mail: info@ludes.de

Horn + Horn Ing.-Biro f. Bauwesen
Sauerbruchstraße 39-41, 24537 Neumünster
Tel: 04321 9007 0 Fax: 04321 9007 40
E-Mail: info@hornundhorn.de

Sondermann + Müller
Friedrichstraße 11, 40225 Düsseldorf
Tel: 0212 9597 0 Fax: 0212 9597 10
E-Mail: info@sondermann-mueller.de

Projekt Consult Großkörnchen GmbH
Hornstraße 22, 14469 Potsdam
Tel: 030 41 848 0 Fax: 030 41 848 30
E-Mail: info@projekt-consult.de

Genemigungsplanung
841 / 1189 mm
06.06.2024