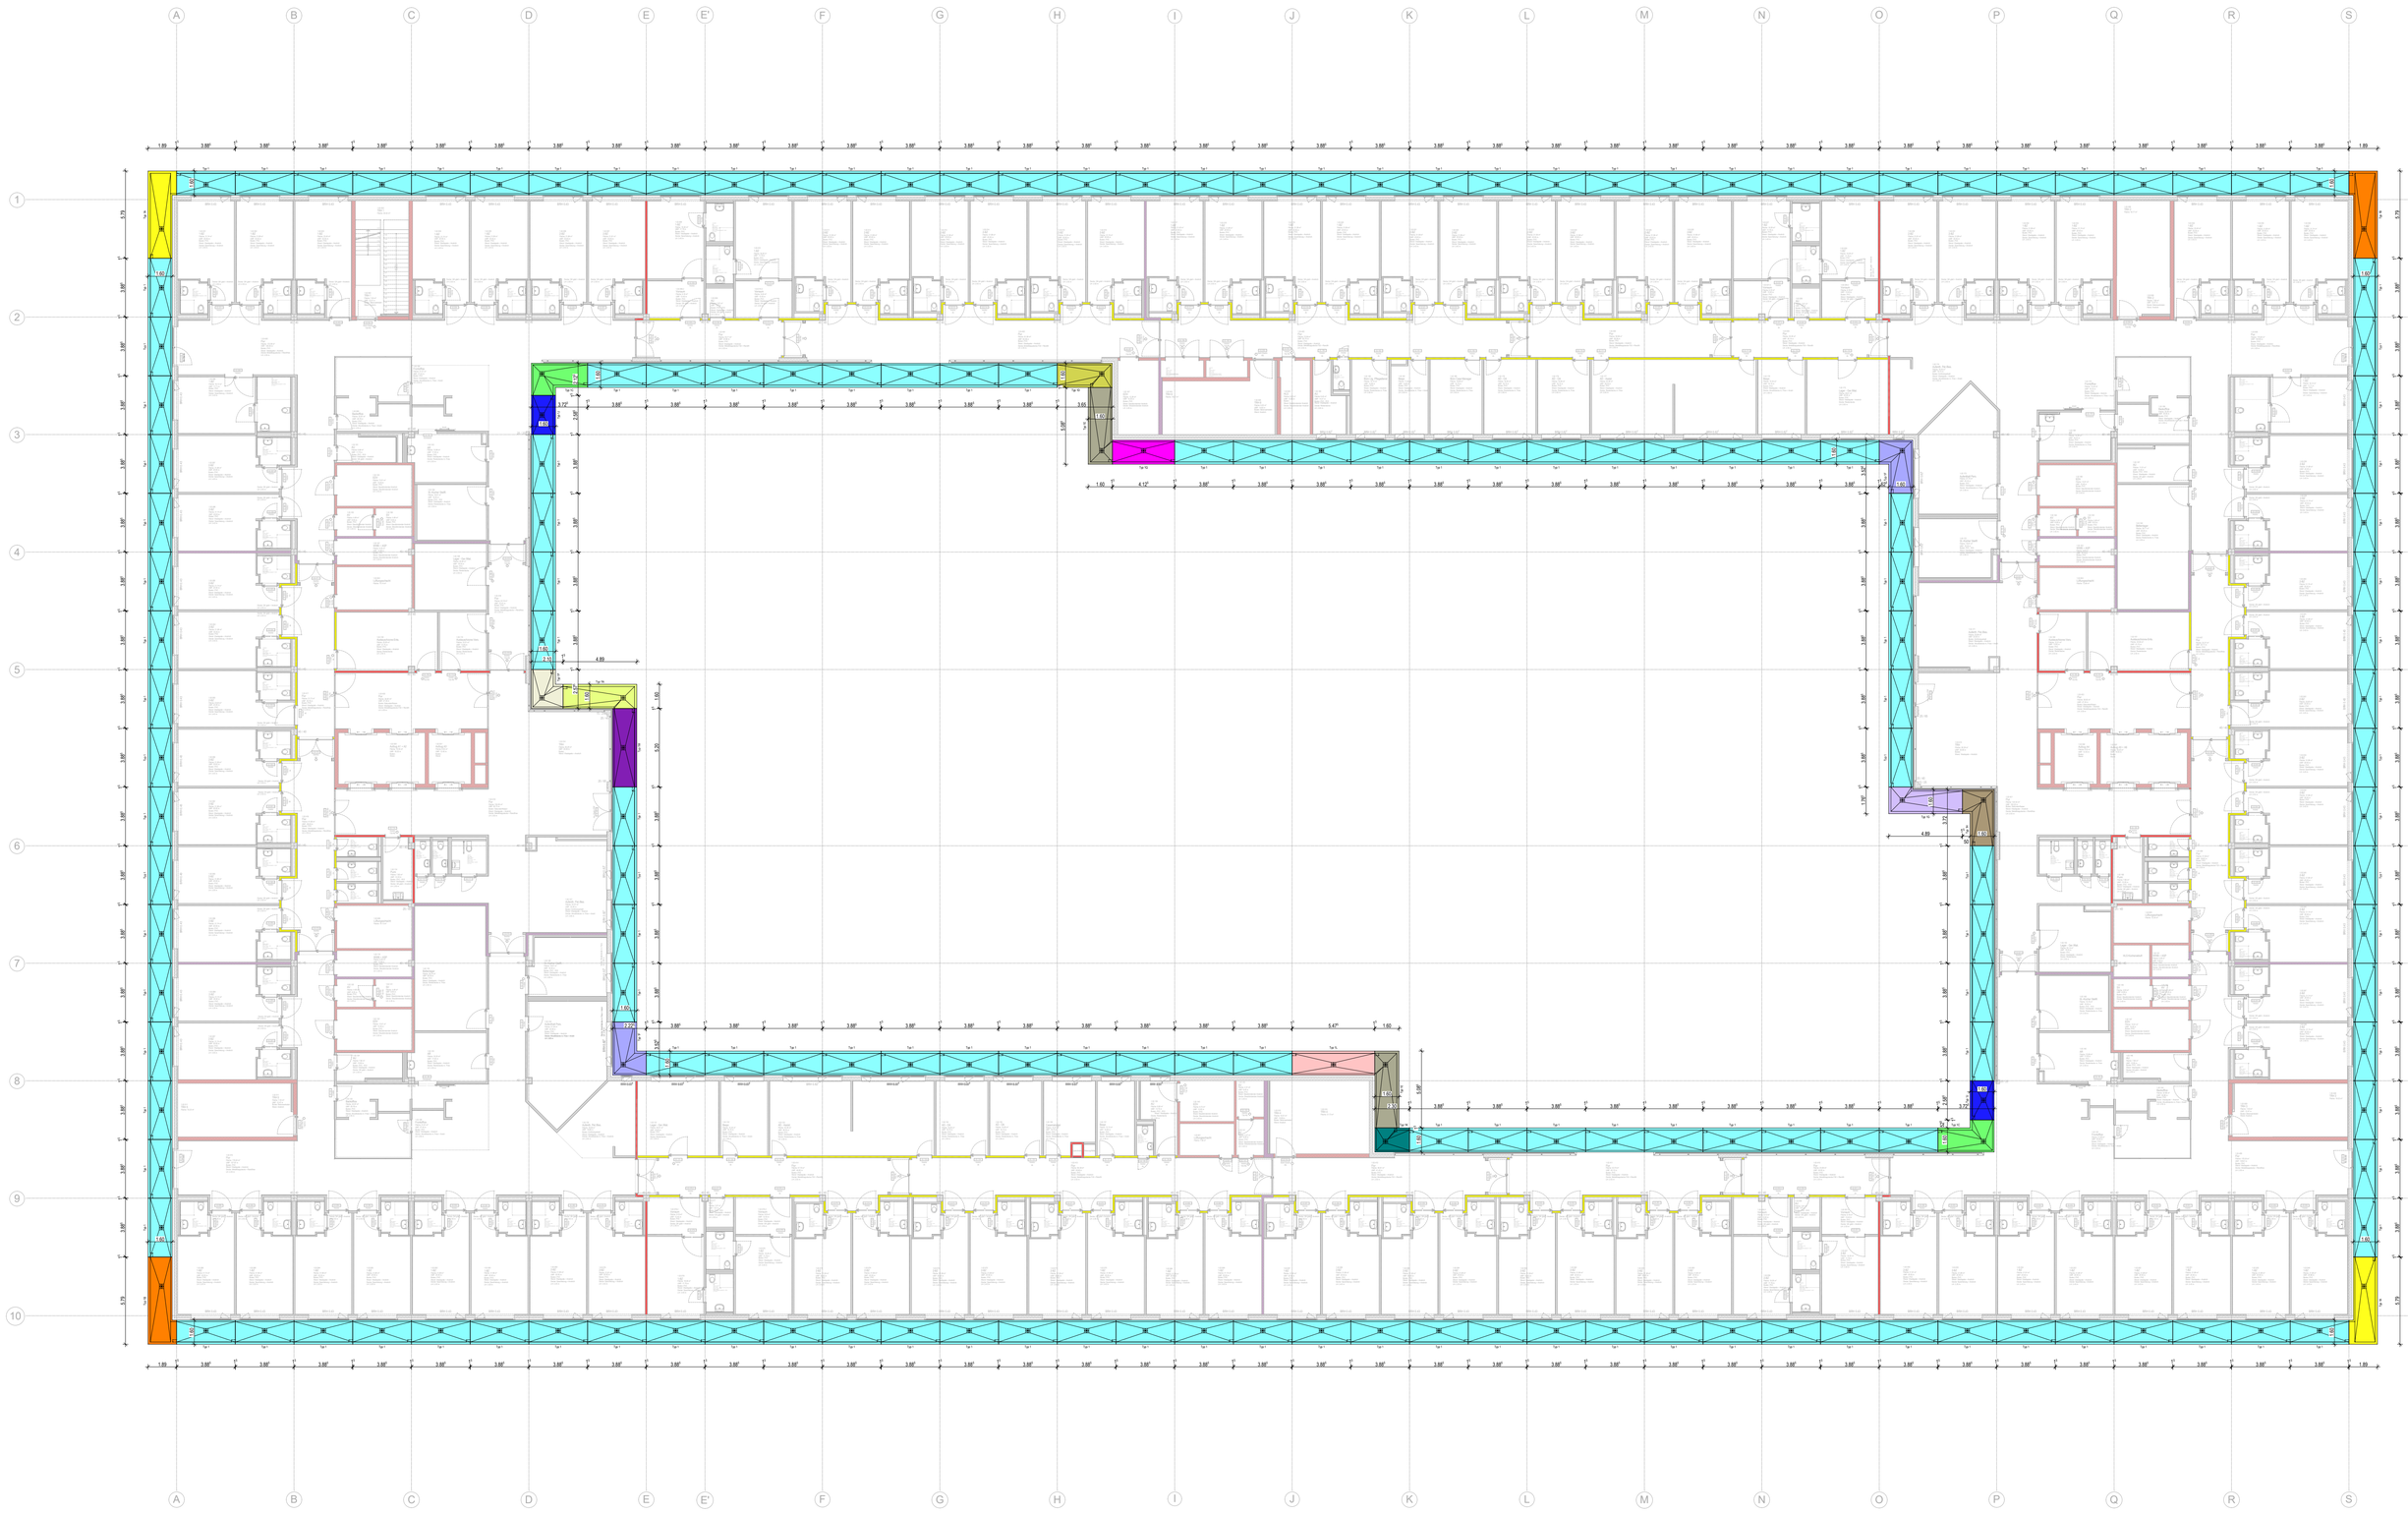

E02_Betonfertigteile_Typ 1