


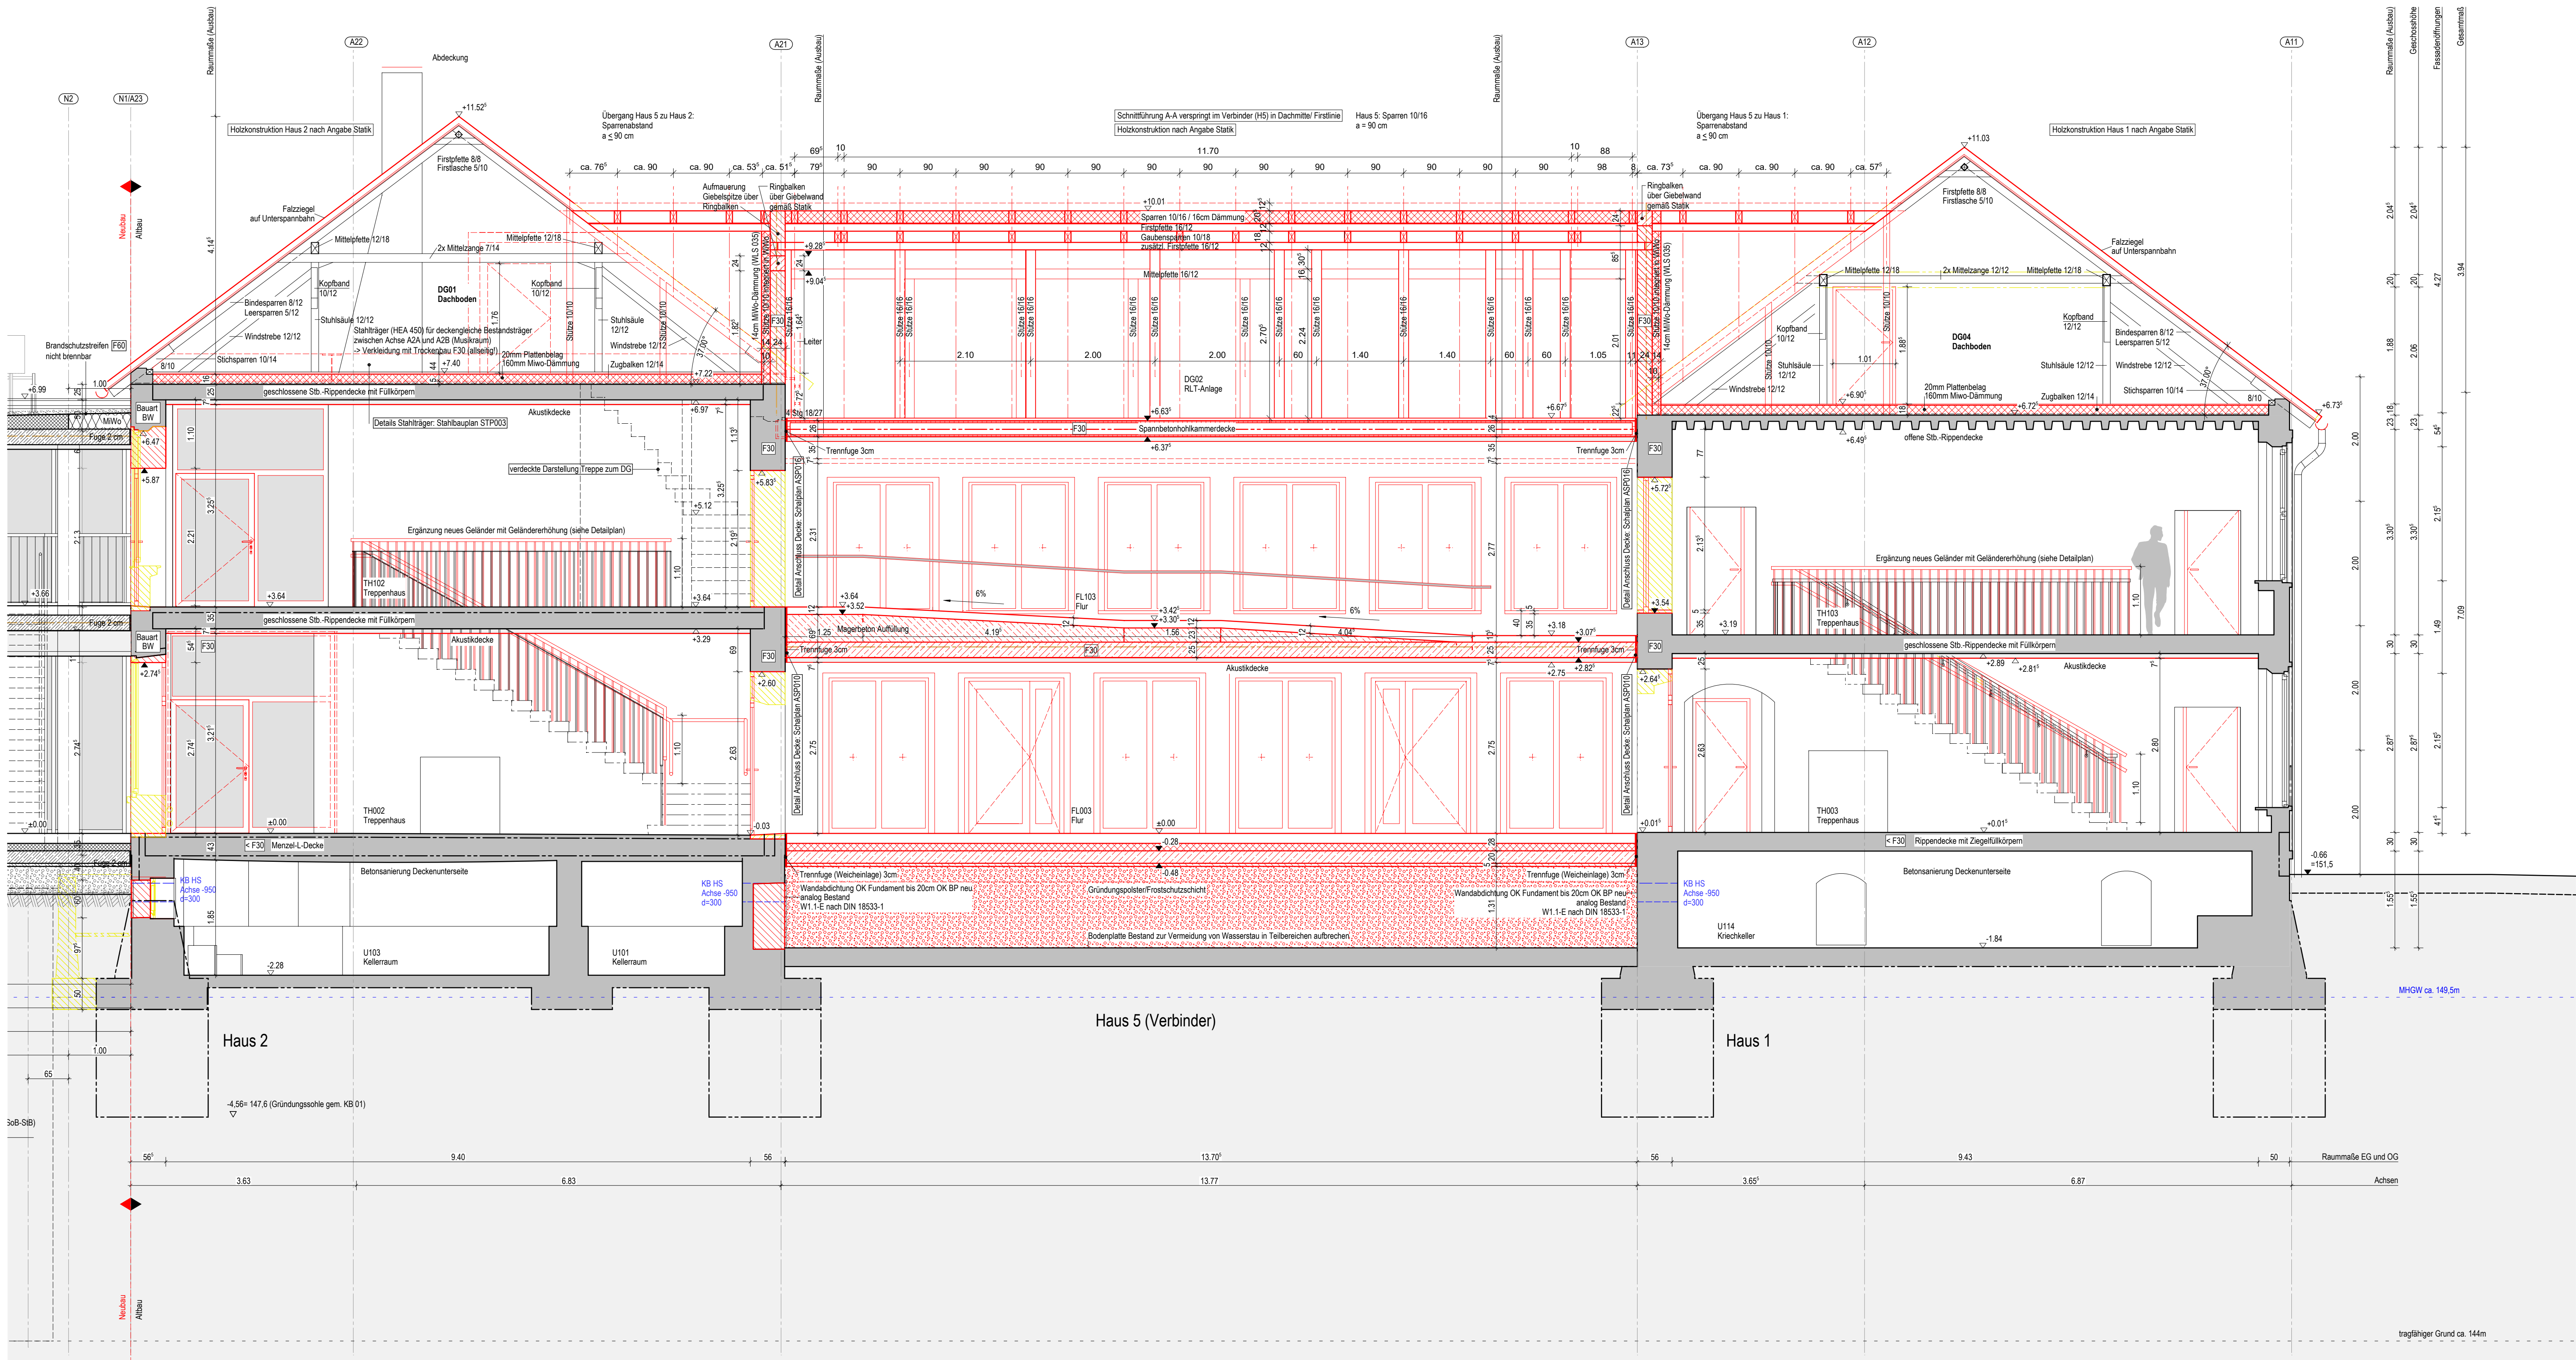

LEGENDE

SYMBOLS, LINIEN, SCHRÄFF:

	Bestand
	Mauwerk
	Steinwerk
	Beton
	Stahlbetonverfüllung
	Dämmung
	Mauwerk Neu (Albau)
	Stahlbeton Neu (Albau)
	Einzel-Teilbereich vom Fußbodenbelag
	Abbruch
	Abbruch
	Neue Decke bzw. UH
	UH Abbruch
	Brüstung/Abbruch
	Neue Brüstung
	Neu im Bereich Albau
	Line angenommen
	verdeckte Kante
	darüberliegende Kante
	OK Fertig-Fußboden
	OK Roh-Fußboden
	OK UH/Deckung auf OK Fertig-Fußboden
	Brandschutzanforderung F30, soweit nicht anders angegeben (Neubau)
	Brandschutzanforderung F30 (Albau)
	Brandschutzanforderung F30
	Fluchwegweisung

BRANDSCHUTZ

BM Brandweiser gemäß ELT-Planung

DS Dachstuhl

DSS Dicht- und Selbstschließend

FL Freilauf

FSA Feststellanlage

RA Rauchabzug

RO Rauchschicht

L Lüftung

LA Lichtschneid

LB Leuchte/Bühne

LF Leuchte/Höhe

NAL Notablauf

Feuerschutz

Feuer- und Rauchschutz

Brandwand feuerbeständig

Fluchwegweisung

Fluchwegweisung

ABKÜRZUNGEN: A-Z

ATA Außen-Türantrieb

Bt Baustand

B Breite

BA Bodenablauf

BO Bodendurchbruch

BK Bodenkanal

BLS Blendeschutz

BP Bodenplatte

BRH Brüstungshöhe

BRK Brüstungskanal

BS Bierschütz

D Decke

DA Dachablauf

DD Deckendurchbruch

DF Deckenfahnenleiter

DH Deckenhöhe

DK Deckenkante

E Elektro (Durchdr.)

ELT Elektro

F Fundament

FB Fußboden

FFB Fertigfußboden

H Heizung

HBH Holzbohlenende

KI Kaminkehle











MATERIAL:

OL Oberlicht

CT Zementestrich

OK Oberkante

FL Fliesen

RFB Rohfußboden

U Lindeum

RH Rohbauhöhe ab OKFB

MW Mauerwerk

NS Nalstein

PG Putz, st-fertig

geplättet

STB Stahlbeton

TB Treppentritt

TS Türschwelle

UDH Unterdeckenhöhe

UDH Unterdeckenhöhe

UK Unterkante

WA Wandanspannung

WD Wanddurchbruch

WS Windschutz

RECHENUNGEN: Fenster, Türen

054-T01 Raumnummer-Türnummer

054-F01 Raumnummer-Fensternummer

BAUSTEWERK:

BA Baustein

BA Baustein

INDEX

Änderung/Ergänzung

Datum

Name

NAME DES LAYOUTS: M50

DATE/NAME: 123-040.L0048.G01.SNA-1-2-5.A.H300.SNA.E00.dwg

DATE/NAME: 123-040.L0048.G01.SNA-1-2-5.A.H300.SNA.E00.dwg

