


QM 3.01.041_BIMcloud_SHL-BIM-01 - BIMcloud/Oschatz/241456_AR_5_CAD27_01

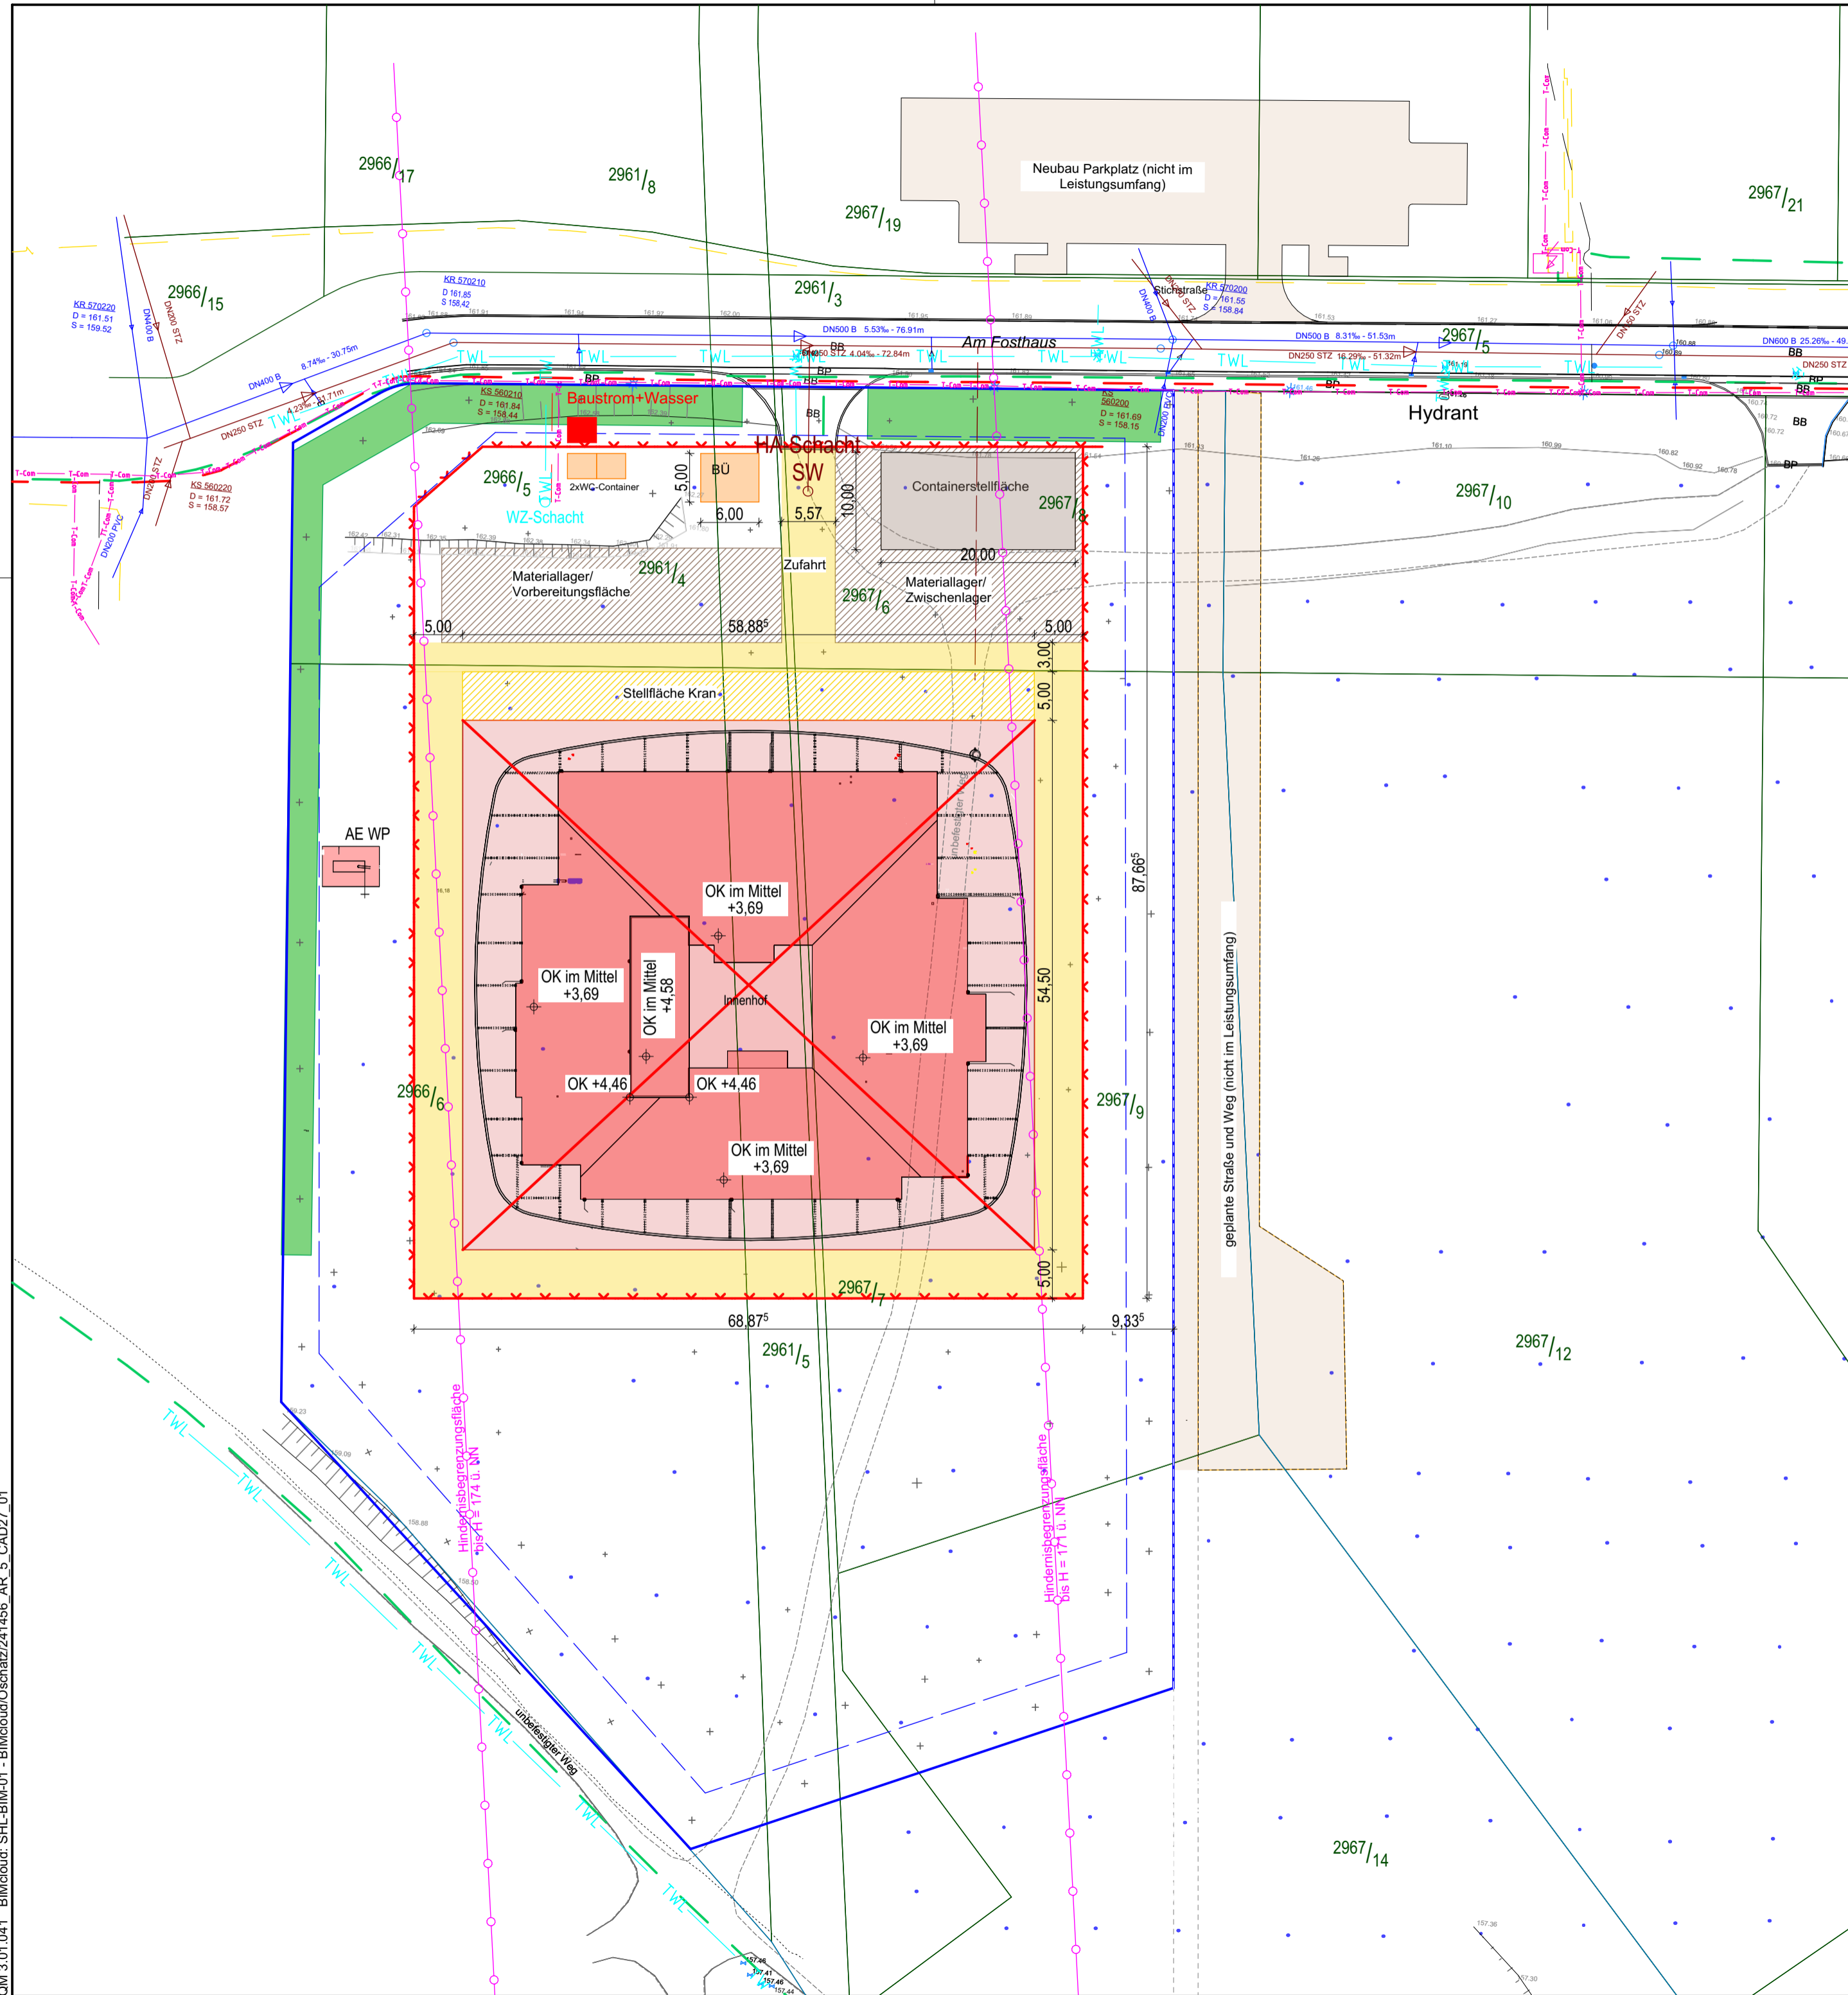

| | | | | | | | | | | | | | | |
|---|--|---|---|------------------------------------|---------------------|----|--------------|----|-----------|----|--------------|----|------------|--|
| Info | Der Entwurf ist geistiges Eigentum des Planers und urheberrechtlich geschützt. Vervielfältigungen und Weitergabe an Dritte erfolgt nur mit ausdrücklicher Genehmigung des Planverfassers. Bei Mißbrauch bleiben rechtliche Schritte vorbehalten. Alle Maße sind vom Unternehmer am Bau verantwortlich zu prüfen. Bei Unstimmigkeiten ist unverzüglich die Bauleitung zu informieren. Brüstungs-, Tür- und Fensterhöhen beziehen sich auf den Fertigfußboden. Für die Verwendung von DWG-Dateien ist die Formatierung und Darstellung der zugehörigen PDF-Datei maßgebend. | | | | | | | | | | | | | |
| Darstellung | <ul style="list-style-type: none"> Flurstücksgrenze Baufeldgrenze Höhenbegrenzungslinie Bauzaun | <ul style="list-style-type: none"> Gebäude Container angrenzendes Baufeld (informativ) Medien Baustraße Stellfläche Kran Zwischenlager/Vorhaltefläche Containerstellfläche Bewuchs | | | | | | | | | | | | |
| Materialien | Versorgungseinrichtungen | | | | | | | | | | | | | |
| | <ul style="list-style-type: none"> Schmutzwasser-Druckleitung (außer Betrieb) Regenwasserleitung Trinkwasserleitung NS-Erdkabel MS-Erdkabel Femmeldekabel Telekom (erdverlegt) Antennenkabel Straßenbeleuchtung Gas | | | | | | | | | | | | | |
| Abkürzungen | <table border="0"> <tr> <td>HA</td> <td>Hausanschluss</td> <td>SW</td> <td>Schmutzwasser</td> <td>WZ</td> <td>Wasserzähler</td> </tr> <tr> <td>OK</td> <td>Oberkante</td> <td>AE</td> <td>Außeneinheit</td> <td>WP</td> <td>Wärmepumpe</td> </tr> </table> | HA | Hausanschluss | SW | Schmutzwasser | WZ | Wasserzähler | OK | Oberkante | AE | Außeneinheit | WP | Wärmepumpe | |
| HA | Hausanschluss | SW | Schmutzwasser | WZ | Wasserzähler | | | | | | | | | |
| OK | Oberkante | AE | Außeneinheit | WP | Wärmepumpe | | | | | | | | | |
| Plangrundlage | <p>ACHTUNG HÖHENBEZUG! VERMESSER arbeitet mit DHHN 16 und TÖB ABWASSER mit HN76 Unterschied sind 16cm, wobei das Abwasser niedriger liegt! Es muss umgerechnet werden!</p> | | | | | | | | | | | | | |
| <h1 style="color: red;">VORABZUG</h1> <p style="color: red;">Plan dient zur Orientierung Kalkulationsgrundlage ist das Leistungsverzeichnis</p> | | | | | | | | | | | | | | |
| LV | 28.10.2024 | Erster Ausgabestand | | | | | | | | | | | | |
| Index | Datum | Änderung | | | | | | | | | | | | |
| Norden | | | | | | | | | | | | | | |
| Projekt | <p>OK FFB Ebene 00 = ±0,00 = 161,20 m ü. NHN (DHHN2016)</p> <p>Ersatzneubau Naturkita im Fliegerhorst in Oschatz</p> | | | | | | | | | | | | | |
| Bauherr | <p>Am Forsthaus 36 04758 Oschatz</p> <p>Große Kreisstadt Oschatz</p> | | | | | | | | | | | | | |
| Entwurfsverfasser | <table border="0"> <tr> <td>Neumarkt 1 04758 Oschatz post@oschatz.org</td> <td> T 03435 970 271 F 03435 970 277 </td> <td>Datum, Unterschrift</td> </tr> </table> | | Neumarkt 1 04758 Oschatz post@oschatz.org | T 03435 970 271 F 03435 970 277 | Datum, Unterschrift | | | | | | | | | |
| Neumarkt 1 04758 Oschatz post@oschatz.org | T 03435 970 271 F 03435 970 277 | Datum, Unterschrift | | | | | | | | | | | | |
| Planinhalt | Baustelleneinrichtungsplan | Maßstab 1:500 | | | | | | | | | | | | |
| Plannummer | 241456_AR_5_BEP | Index LV | | | | | | | | | | | | |
| Planstand | Anlage zum Leistungsverzeichnis | Projektnr. 241456 | | | | | | | | | | | | |
| Planung | entw. geänd. | Größe 594/420 mm | | | | | | | | | | | | |
| | gez. gepr. | | | | | | | | | | | | | |