


Materialkonzept Achse B




Wandabwicklung Achse B

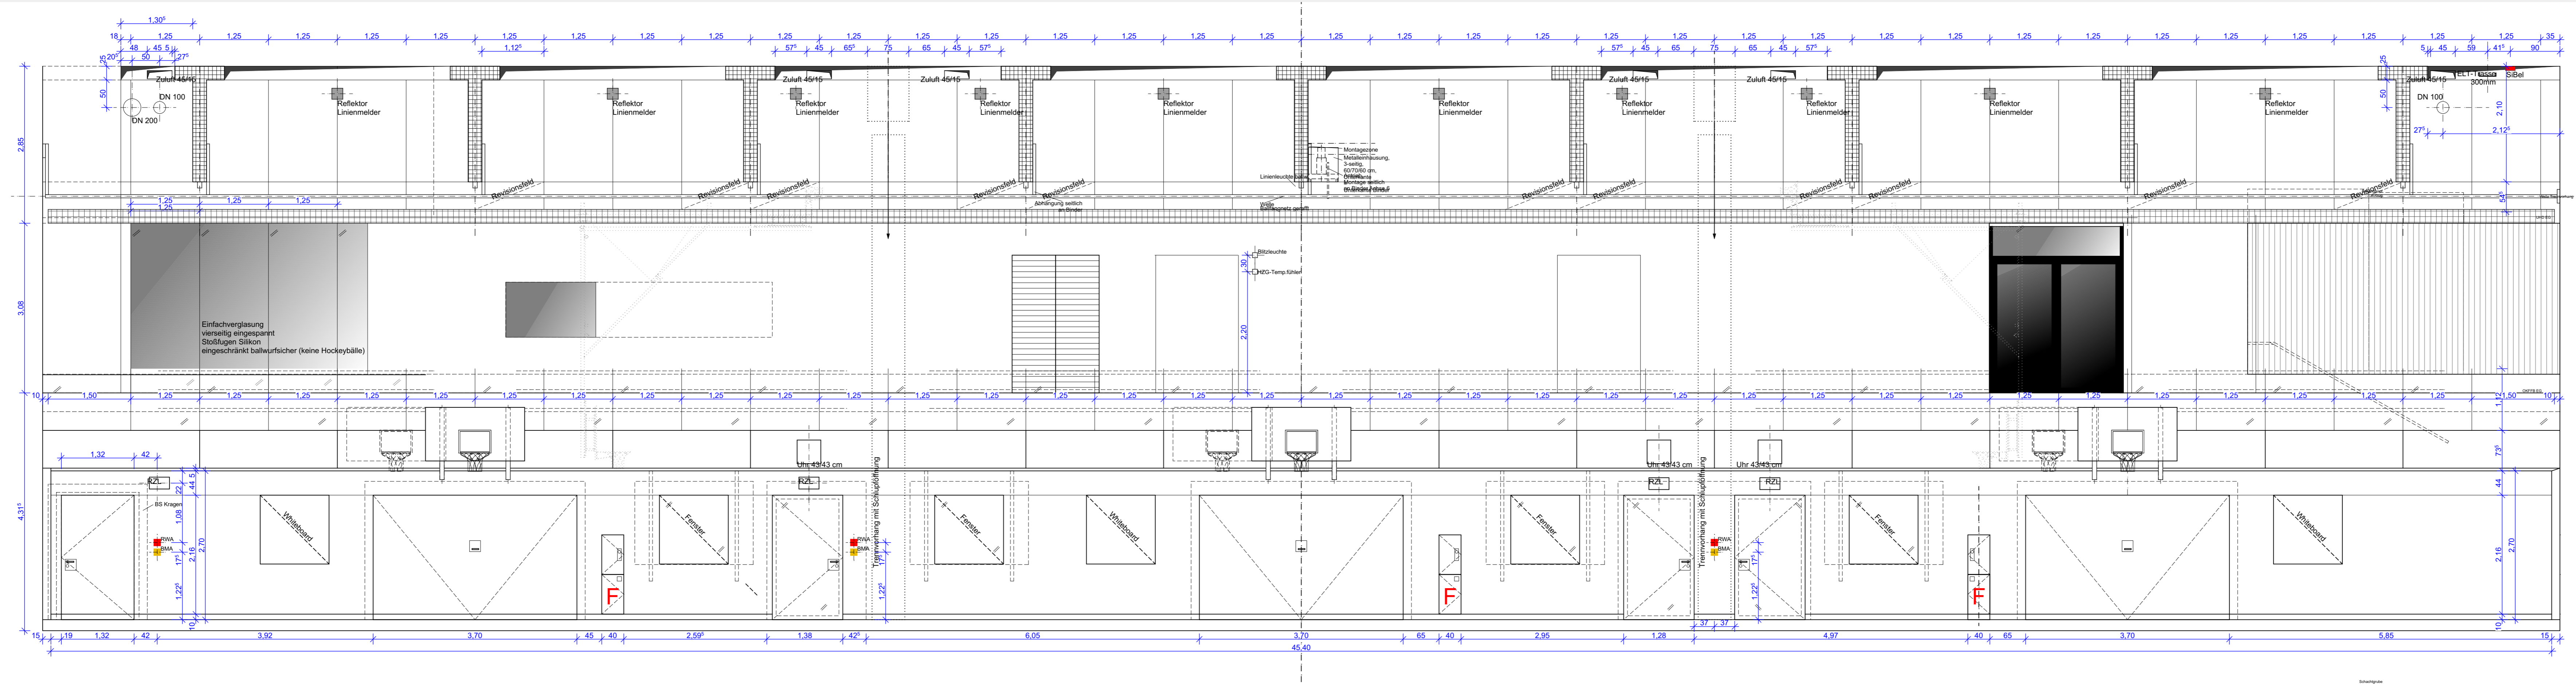

Materialkonzept Achse A



Wandabwicklung Achse A

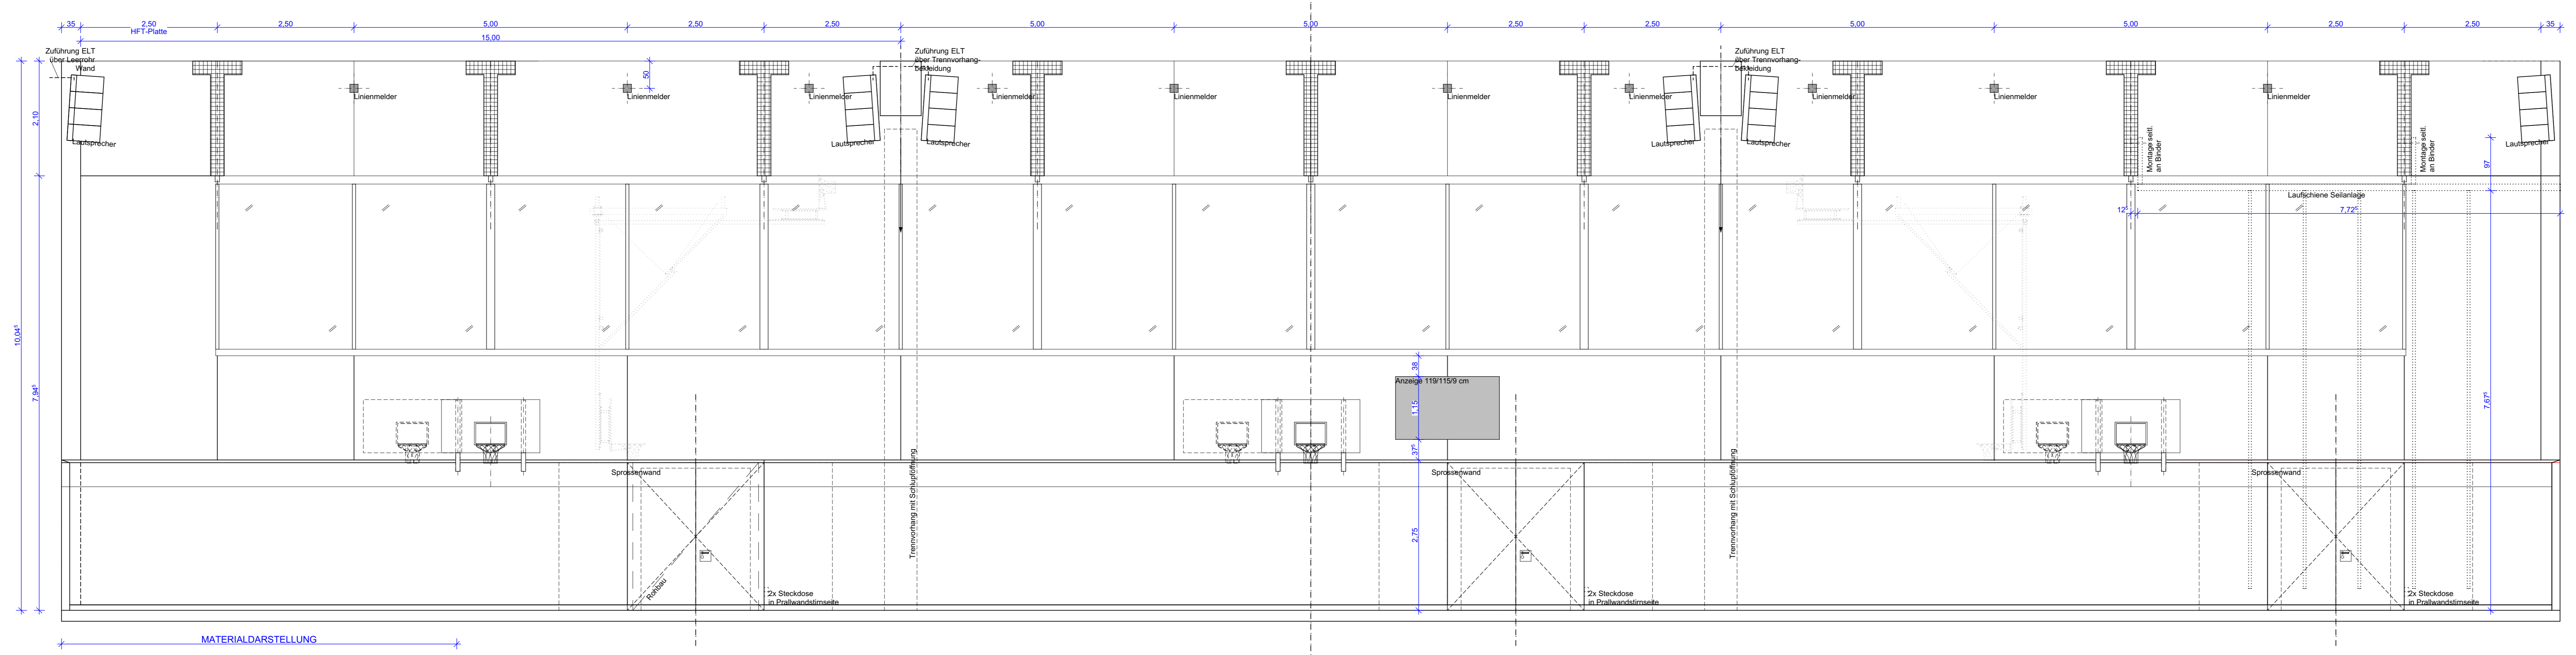

| | | | |
|--|--|---|-----------|
| Höhenbezug ± 0,00 = 133,80 ü. NHN | | Projekt 3-Feldsporthalle Oschatz Bahnhofstraße 1 04758 Oschatz | |
| 01 | Windung 1 | 04.06.2024 | |
| 02 | Material und Maße, Planformat | 31.01.2024 | |
| 03 | Material und Fertigkeiten | 28.09.2023 | |
| Index | Änderung | Datum | Gez. |
| Auftraggeber Stadtverwaltung Oschatz Neumarkt 1 04758 Oschatz | Architekt Koordiert mit Fachkolleg Bauk. | HLS | Bauphysik |
| Ausführung Wandabwicklung Achse A und B | | 5 - Ausführungsplanung | |
| Blattgröße | Blatt-Nr. | Datum | Gez. |
| A4 | 1/50 | 30.08.2023 | |
| Blatt-Nr. | | Blatt-Nr. | |
| D 631 | | SH OZ | |

Kein Ausführungsplan!
Nur als Anlage zum LV.