


Schnitt A - A

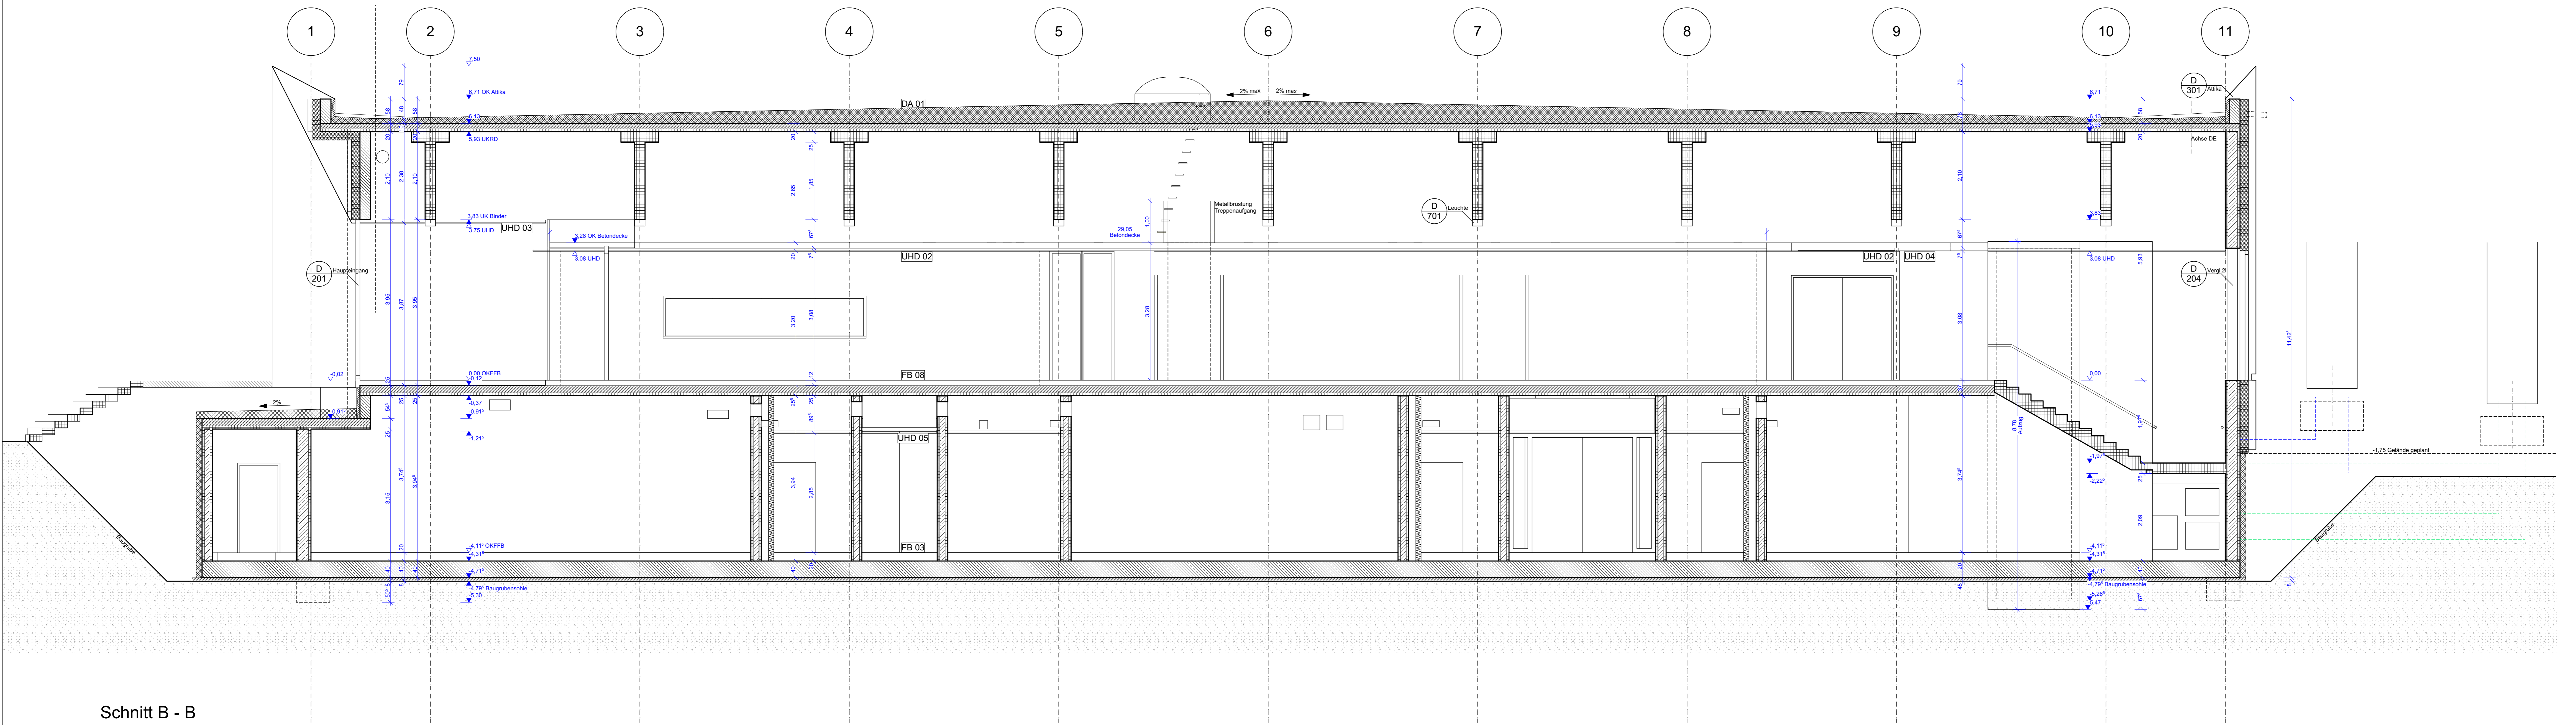

Schnitt B - B

Höhenbezug ± 0,00 = 133,80 ü. NHN			
Index	Änderung	Datum	Gez.
Auftraggeber Stadtverwaltung Oschatz Neumarkt 1 04758 Oschatz		Projekt 3-Feldsporthalle Oschatz Bahnhofsstraße 1 04758 Oschatz	
Architekt Ingeborg + Partner Stadtk.		Statik HLS Bauphysik SH	
Titel Schnitte		Maßstab 1:50 Datum 30.08.2023	
Bemerkung 5 - Ausführungsplanung		Gez. Projektzeichnung SH OZ	
Bl.-Größe B1-Nr.		A 120	

Kein Ausführungsplan!
 Nur als Anlage zum LV.