


Wir weisen darauf hin, dass sämtliche Pläne, Zeichnungen etc. nur für den vorgesehenen Zweck und unter der Bedingung der Unveränderlichkeit erstellt wurden. Jede Änderung oder Nachbesserung ist ausschließlich über den Auftraggeber zu realisieren. Die Verantwortung für die Richtigkeit der Pläne liegt bei dem Auftraggeber. Die Haftung für Schäden, die aus der Verwendung der Pläne resultieren, ist ausgeschlossen.

Grundriss Positionsübersicht - 2. Obergeschoss | M 1 : 100

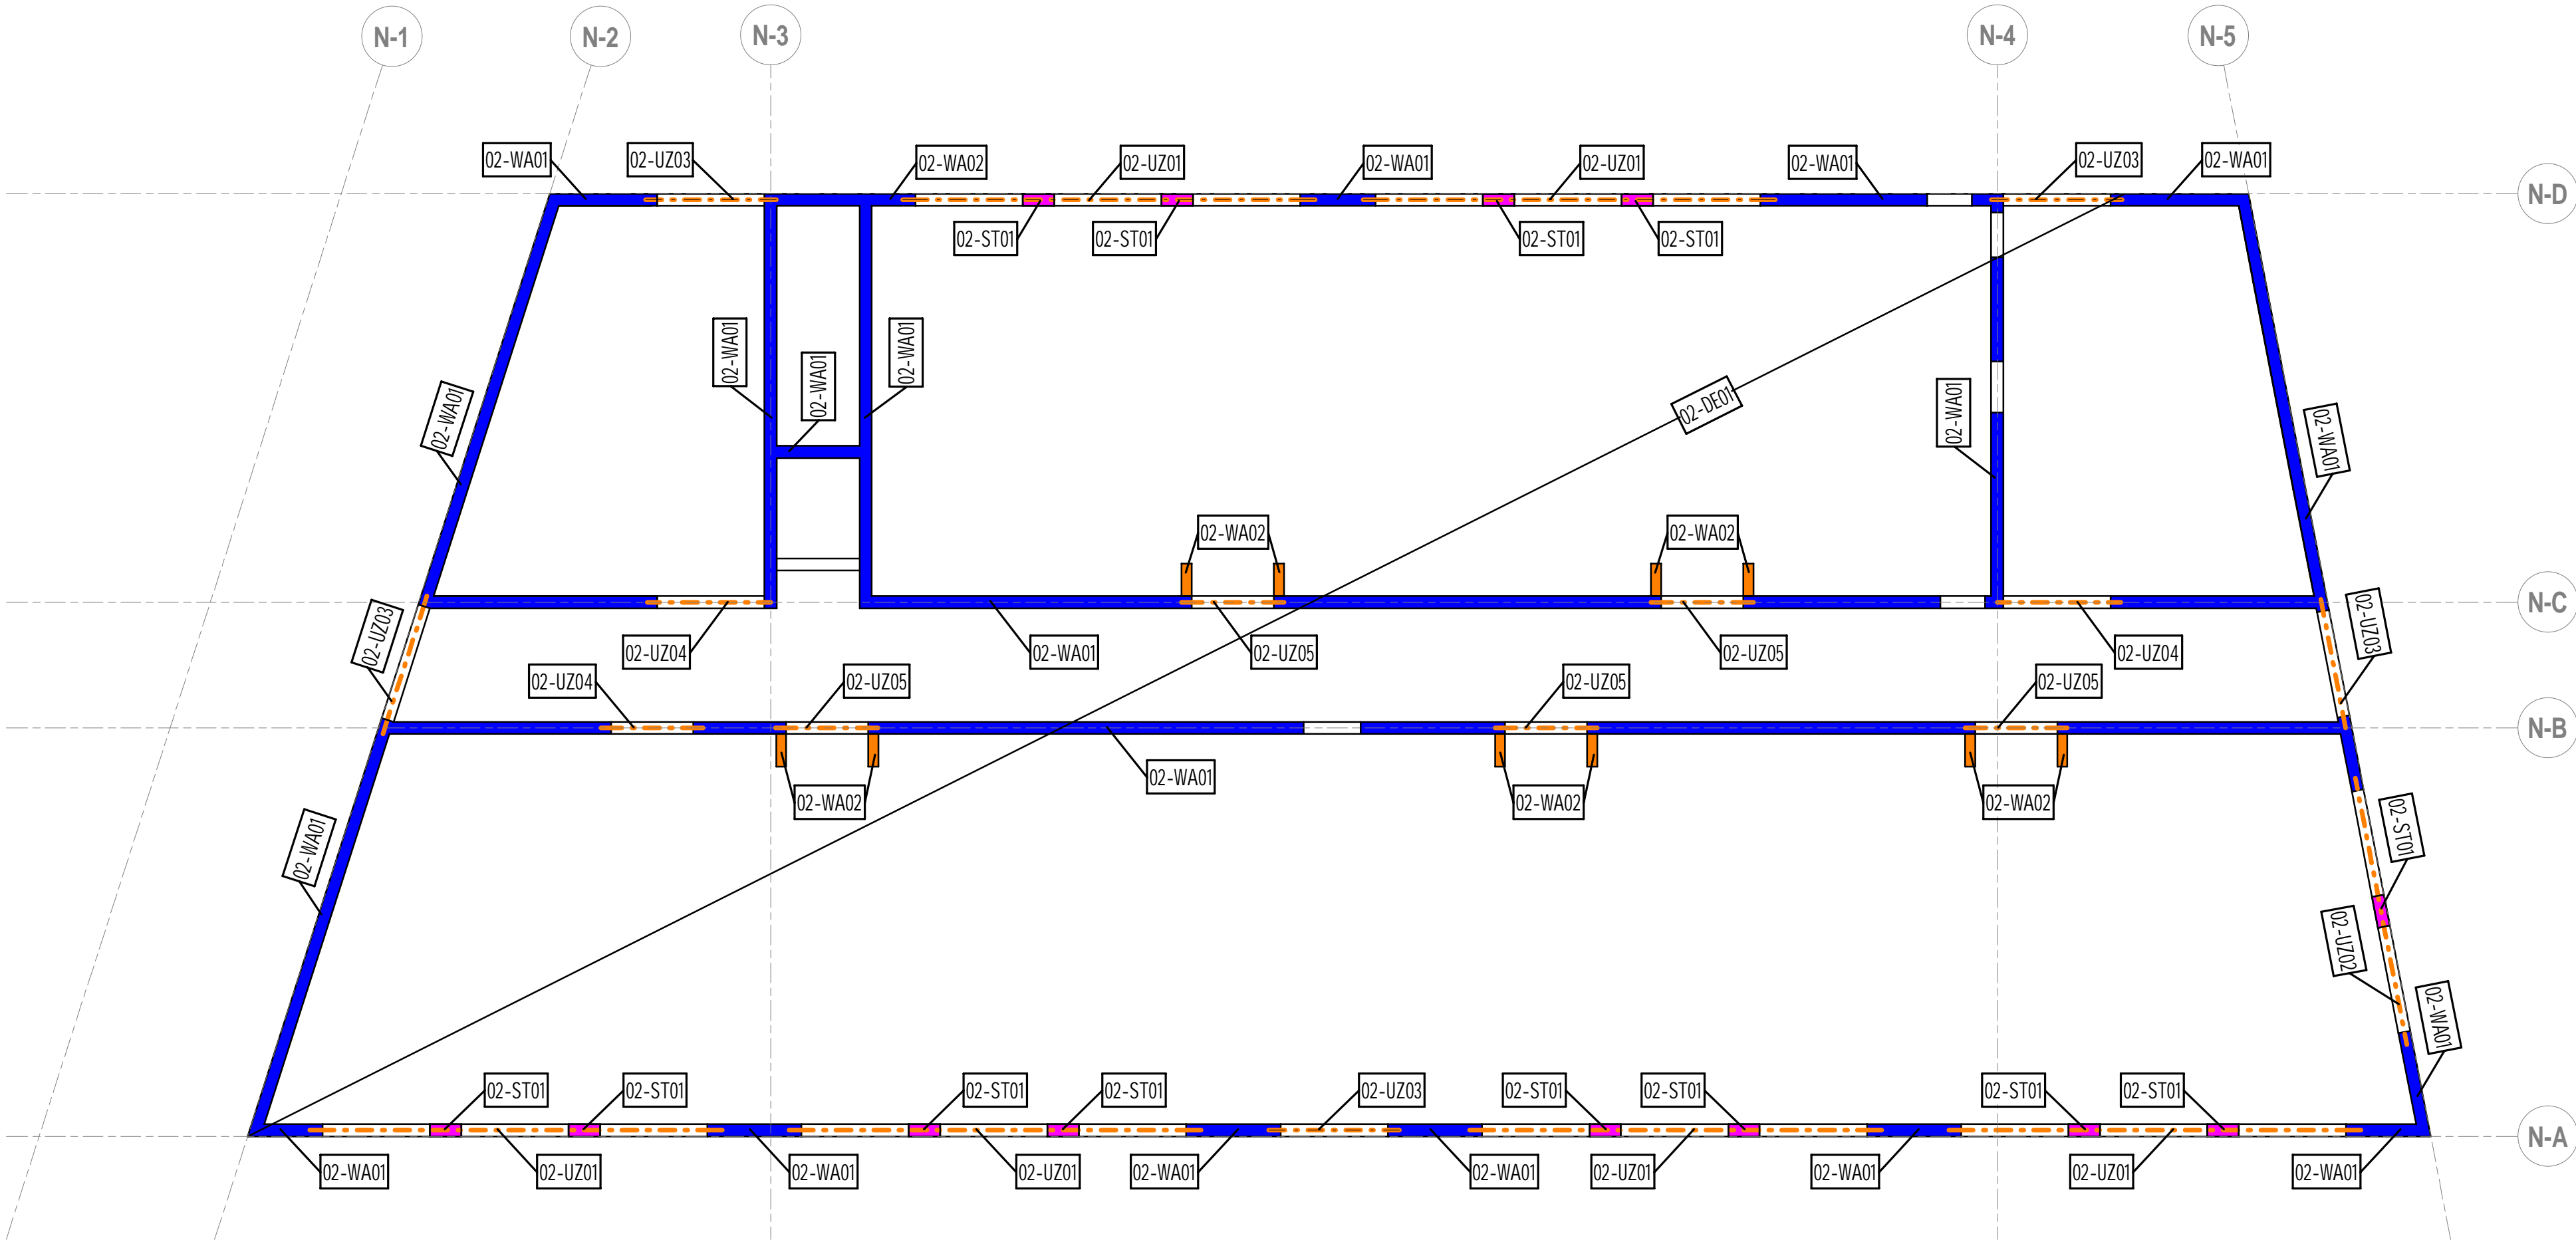

Legende:

- Mauerwerk, d=24cm, KS-Planstein KS-P, SFK20/DB
- Rohdichtklasse 2,0 / nichttragend
- Stb.-Wand, d=20cm: Stahlbeton - nichttragend
- Stb.-Wand, d=20cm: Stahlbeton
- Stb.-Wand, d=24cm, Stahlbeton
- Stb.-Stütze
- Stb.-Unterzug
- Sämtliche nicht farbig markierten Wände werden im EG bis 2. OG als GK-Ständerwand oder glw. ausgeführt.

Positionsübersicht 2. Obergeschoss:

02-DE01	Stb.-Decke über 2. OG	h=30cm; Beton C30/37; XC3-WF; B500B
02-UZ01	Stb.-Randunterzug 2. OG	b/h=24/95cm; Beton C25/30; XC1-WO; B500B
02-UZ02	Stb.-Randunterzug 2. OG	b/h=24/95cm; Beton C25/30; XC1-WO; B500B
02-UZ03	Stb.-Randunterzug 2. OG	b/h=24/95cm; Beton C25/30; XC1-WO; B500B
02-UZ04	Stb.-Unterzug 2. OG	b/h=24/85cm; Beton C25/30; XC1-WO; B500B
02-UZ05	Deckengleicher Stb.-Balken 2. OG	b/h=24/30cm; Beton C30/37; XC1-WO; B500B
02-WA01	Stb.-Wand - 2. OG	d=24cm; Beton C25/30; XC1-WO; B500B
02-WA02	Nichttragende Stb.-Wand	d=20cm; Beton C25/30; XC1-WO; B500B
02-ST01	Stb.-Randstütze - 2. OG	b/d=24/62,5cm; Beton C25/30; XC1-WO; B500B

Übersichtplan

TWP\_4\_EOB\_PP\_02\_01

Alle Maßangaben auf den Plänen sind vor Beginn der jeweiligen Arbeiten am Bau zu prüfen. Bei Nichtübereinstimmung mit den tatsächlichen Gegebenheiten ist die Bauleitung unverzüglich zu informieren. Dies gilt auch bei Widersprüchen in den Planungsunterlagen und/oder erkennbaren Planungsfehlern. Planungsänderungen bleiben vorbehalten. Für den Einbau von Bauteilen gelten, neben den allgemein anerkannten Regeln der Technik, die Einbau- und Montagevorschriften des Herstellers. Diese Planungsunterlagen gelten nur in Verbindung mit den Ausführungszeichnungen der Fachplaner.

Index	Datum	Änderung			Bearbeiter
Freigabe Fachplaner	Freigabe Entwurfsverfasser	Freigabe Bauherr			Registrierungs-Nr. AG
Datum	Unterschrift	Datum	Unterschrift	Datum	Unterschrift
Zur Ausführung dürfen nur vollständig freigegebene Pläne verwendet werden!					
Bauherr (AG)					Auftrag-Nr. AG
Stadt Brandis					Auftrag-Nr. Entwurfsverfasser
Markt 1-3					
04821 Brandis					
Vorhaben					Auftrag-Nr. Fachplaner
Erweiterungsneubau Oberschule Brandis					L230502
Poststraße 20					Ersteller
04821 Brandis					JK
Planbezeichnung					Bearbeiter
Positionsplan					JK
2. Obergeschoss / Decke über 2. Obergeschoss					Projektleiter
					GK
Entwurfsverfasser					HOA-Leistungsbildphase
					TWP
S&P Ingenieure + Architekten					LPH 4
Dresden • Leipzig • Potsdam • Zwickau					Erstelldatum
S&P Sahlmann Planungsgesellschaft					23.08.2024
für Bauwesen mbH Leipzig					Maßstab
Rathenaustraße 19er Str. 152 Tel +49 34145300-0					1:100
04179 Leipzig Fax +49 34145300-27					Blattgröße
leipzig@s-p-sahlmann.com					841 x 594 m/cm
Fachplaner:					Einheiten
S&P Sahlmann Planungsgesellschaft					
für Bauwesen mbH Leipzig					
Rathenaustraße 19er Str. 152 Tel +49 34145300-0					
04179 Leipzig Fax +49 34145300-27					
leipzig@s-p-sahlmann.com					
Plan-Nr.:					Index
TWP_4_EOB_PP_02_01					