


Legende Abbruchplan

	Pflanzliche Bodendecke abräumen
	Fische von Bewuchs befreien
	Abbruch befestigte Flächen
	Abbruch Betonsteinpflaster
	Abbruch Granitpflaster
	Abbruch Ausstattung
	Abbruch Stabgitterzaun
	Abbruch Mastleuchte
	Abbruch Beschilderung
	Sonstiges
	Bearbeitungsgebiet

PROJEKT-NR.: 23/015		PROJEKT: Erweiterungsbau Oberschule Brandis	
PLANNUMMER: A-04		PLANBEZEICHNUNG: Abbruchplan	
MASSTAB: 1:100	BEARB.: AR	SEZ.: TR	ANDERUNGEN:
BLATTGRÖÖE: 1189x700	DATUM: 12.11.2024		

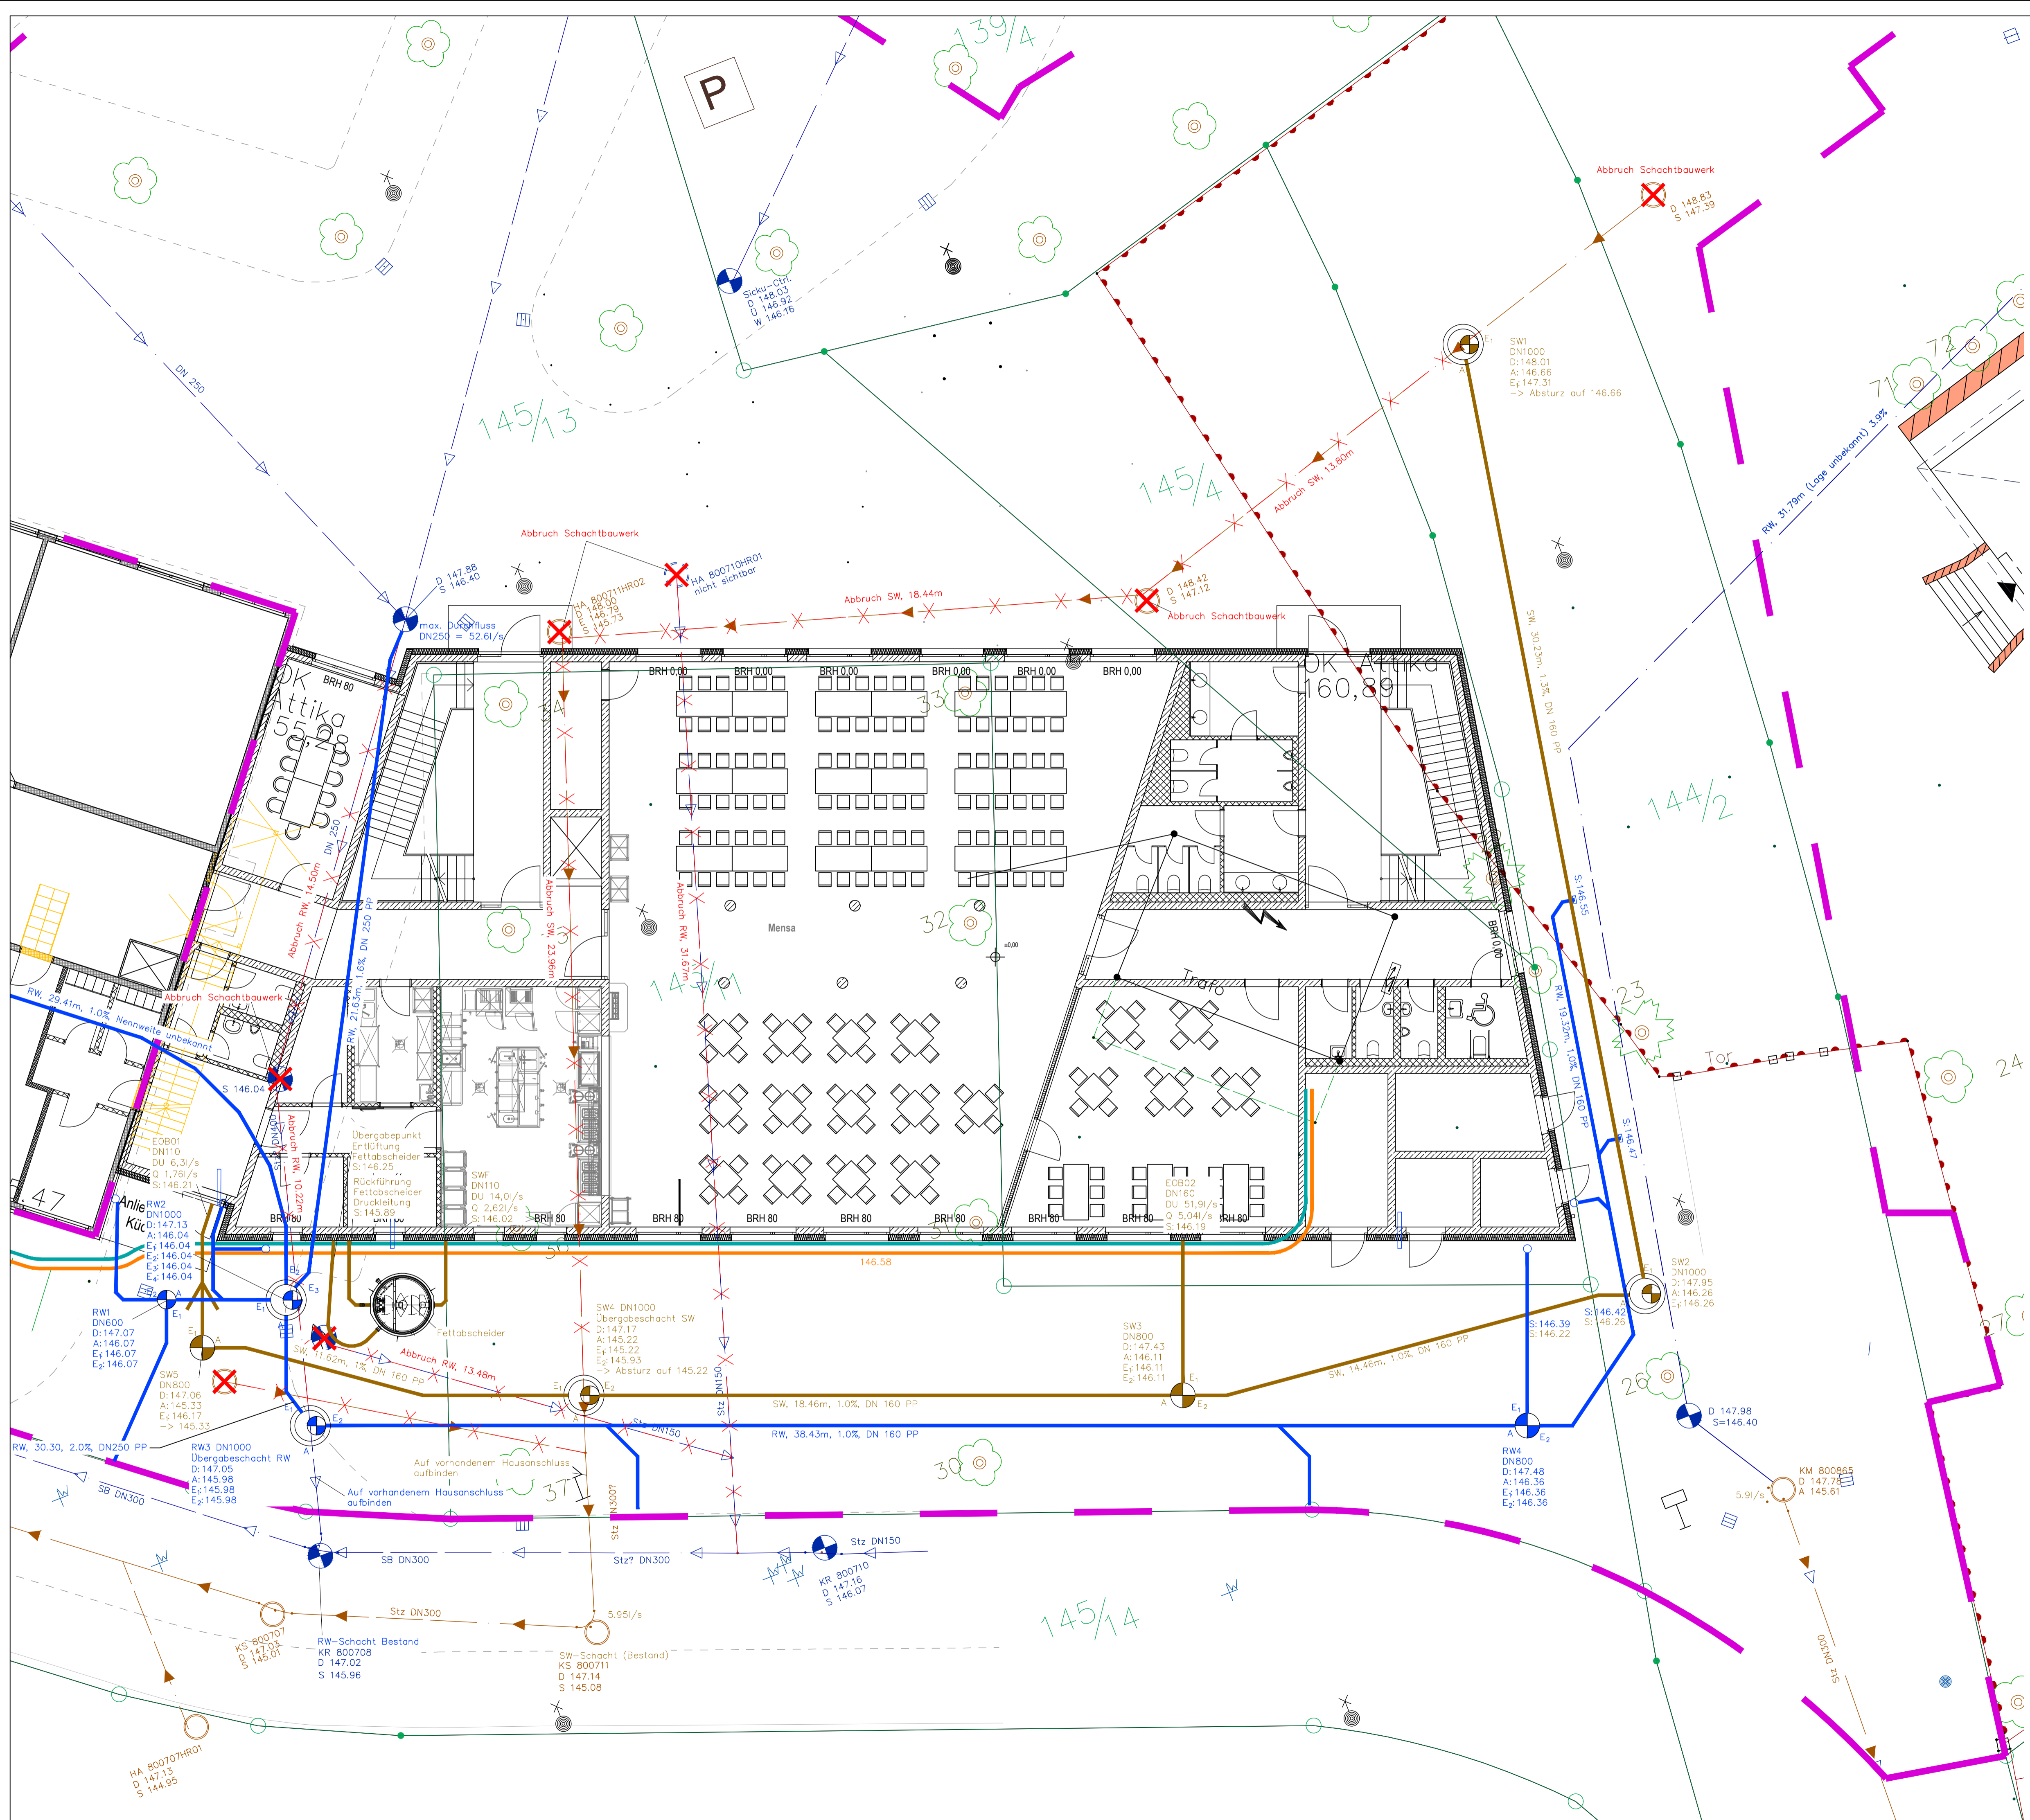

- Legende**
- Leitungen**
- RW-Leitung
 - RW-Schachtbauwerk
 - SW-Leitung
 - SW-Schachtbauwerk
 - Abbruch Leitung
 - Abbruch RW-Schacht
 - Abbruch SW-Schacht
 - Heizung Vorlauf
 - Heizung Rücklauf
- Leitungen (Bestand)**
- RW-Schachtbauwerk (Bestand)
 - SW-Leitung (Bestand)
 - SW-Schachtbauwerk (Bestand)
- Bestand**
- Leuchten
 - Laubgehölz
 - Nadelgehölz
 - Parkplatz
 - Zaun
 - Ablauf
- Sonstiges**
- Flurstücke
 - Bearbeitungsgebietsgrenze

PROJEKT-NR.: 23/015	PROJEKT: Erweiterungsbau Oberschule Brandis	ÄNDERUNGEN:
PLANNUMMER: A-02	PLANBEZEICHNUNG: Ausführungsplan SW+RW Leitungen	A
MASSTAB: 1:100	CAD-DATUM: A-02.dwg	B
BLATTGRÖSSE: 841x594	REARB.: AR	C
	DEZ.: TR	D
	DATUM: 15.10.2024	E

