

Casino	
120	
A:	185,63 m ²
U:	56,46 m
RBH:	3,25 m
li. RH:	2,81 m
F.Aufb.:	Bestand
B.Bel.:	Bestand
W.Putz.:	Bestand
D.Bel.:	Bestand
UHD:	keine

Freizeitraum	
119	
A:	
U:	
RBH:	
li. RH:	
F.Aufb.:	
B.Bel.:	
W.Putz.:	
D.Bel.:	
UHD:	

Spüle	
104	
A:	7,17 m ²
U:	10,72 m
RBH:	3,53 m
li. RH:	2,70 m
F.Aufb.:	Estrich
B.Bel.:	Fliesen Küche
W.Putz.:	Bestand
D.Bel.:	Fliesen
UHD:	Hygieneplatte

Büro	
103	
A:	7,67 m ²
U:	11,37 m
RBH:	3,53 m
li. RH:	2,70 m
F.Aufb.:	Estrich
B.Bel.:	Fliesen Küche
W.Putz.:	Bestand
D.Bel.:	Fliesen
UHD:	MF

Küche	
105	
A:	50,25 m ²
U:	37,24 m
RBH:	3,53 m
li. RH:	2,90 m
F.Aufb.:	Estrich
B.Bel.:	Fliesen Küche
W.Putz.:	Bestand
D.Bel.:	Fliesen
UHD:	Hygieneplatte

Tür klären	
A:	
U:	
RBH:	
li. RH:	
F.Aufb.:	
B.Bel.:	
W.Putz.:	
D.Bel.:	
UHD:	

Trockenlager	
102	
A:	5,63 m ²
U:	9,51 m
RBH:	3,53 m
li. RH:	2,70 m
F.Aufb.:	Estrich
B.Bel.:	Fliesen Küche
W.Putz.:	Bestand
D.Bel.:	Bestand
UHD:	keine

WC	
101	
A:	4,59 m ²
U:	8,77 m
RBH:	3,53 m
li. RH:	2,70 m
F.Aufb.:	Estrich
B.Bel.:	Fliesen
W.Putz.:	Bestand
D.Bel.:	Anstrich
UHD:	keine


Kühltruhen	
105.1	
A:	8,84 m ²
U:	13,23 m
RBH:	3,53 m
li. RH:	2,70 m
F.Aufb.:	Estrich
B.Bel.:	Fliesen Küche
W.Putz.:	Bestand
D.Bel.:	-
UHD:	MF

TRH 2	
106	
A:	14,79 m ²
U:	19,96 m
RBH:	3,53 m
li. RH:	2,70 m
F.Aufb.:	Estrich
B.Bel.:	Fliesen Küche
W.Putz.:	Bestand
D.Bel.:	Anstrich
UHD:	keine

Reinigungsmittel	
105.2	
A:	3,21 m ²
U:	7,19 m
RBH:	3,53 m
li. RH:	2,70 m
F.Aufb.:	Estrich
B.Bel.:	Fliesen Küche
W.Putz.:	Bestand
D.Bel.:	-
UHD:	MF

Speisesaal/Bar	
107	
A:	197,59 m ²
U:	88,42 m
RBH:	3,62 m
li. RH:	2,90 m
F.Aufb.:	Bestand
B.Bel.:	Parkett Überarb.
W.Putz.:	Bestand
D.Bel.:	Anstrich
UHD:	MF

Umkleide Service	
108	
A:	8,68 m ²
U:	12,11 m
RBH:	3,52 m
li. RH:	2,85 m
F.Aufb.:	Trockeneinstri
B.Bel.:	Kautschuk
W.Putz.:	Bestand
D.Bel.:	Anstrich
UHD:	-

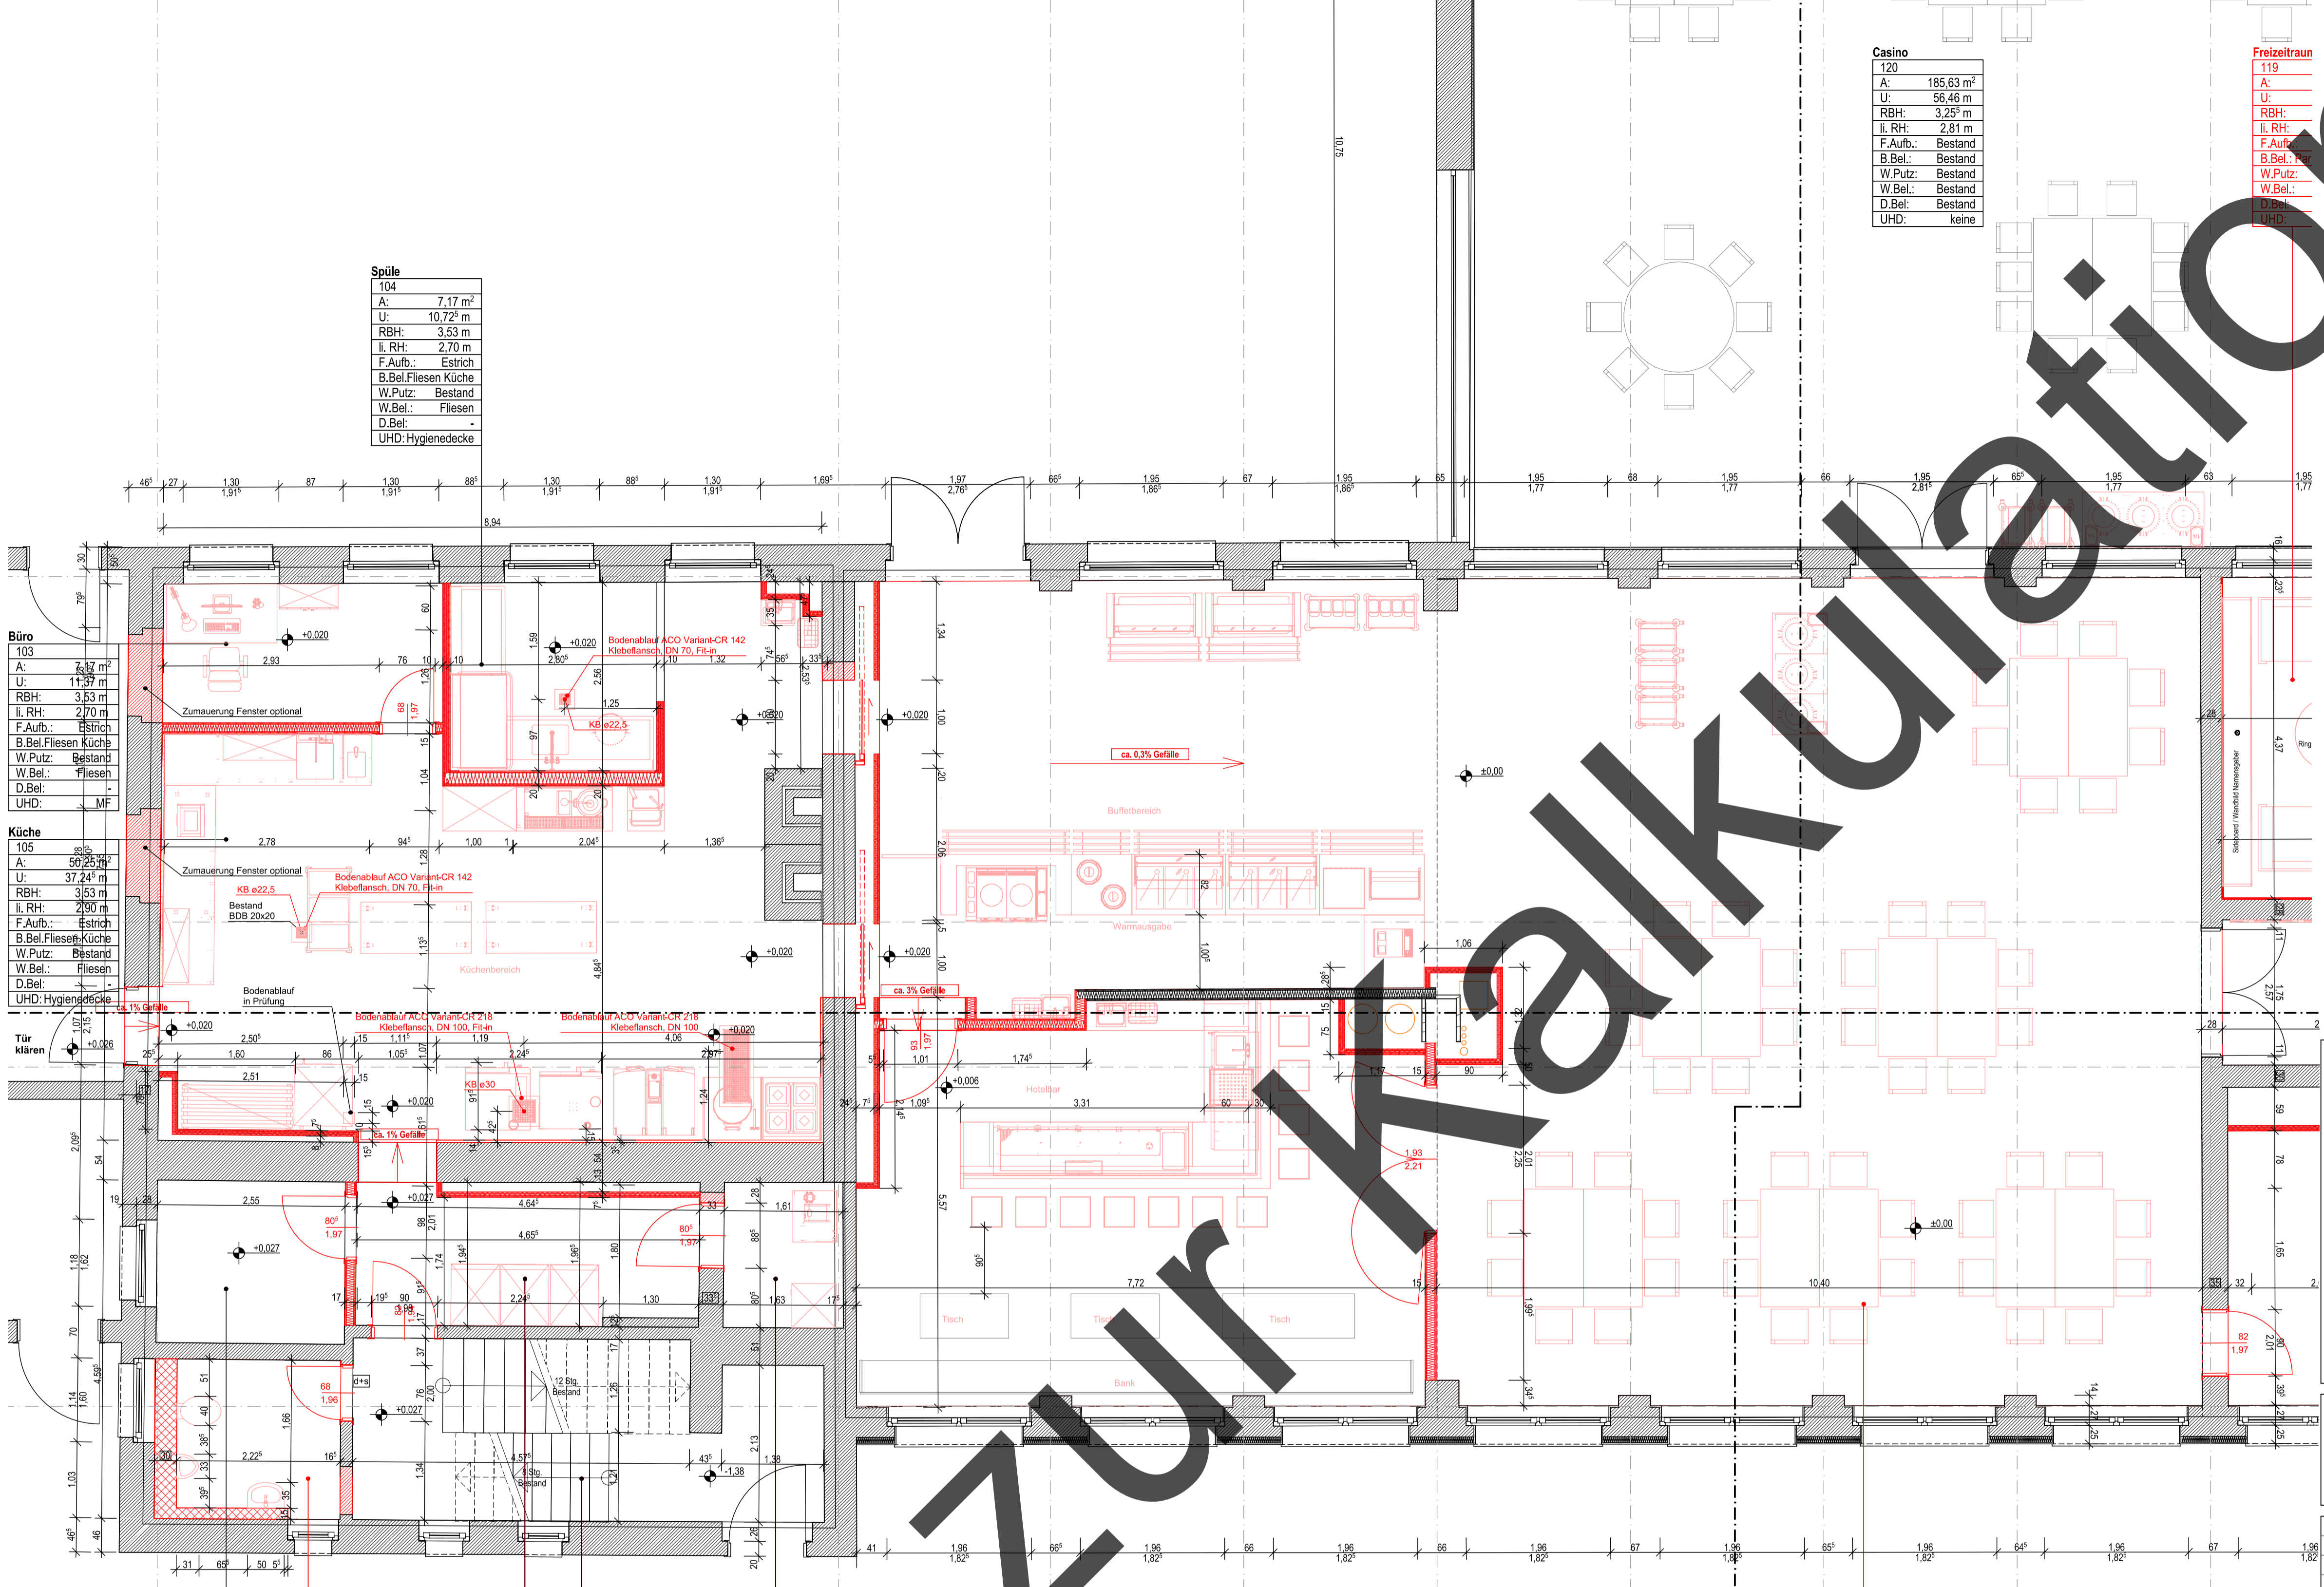

± 0,00 OKFF EG = 114,37m. ü .DHHN92

Alle Maßangaben auf den Plänen sind vor Beginn der jeweiligen Arbeiten am Bau zu überprüfen. Bei Nichtübereinstimmung mit den tatsächlichen Gegebenheiten ist die Bauleitung unverzüglich zu informieren. Dies gilt auch bei Widersprüchen in den Planungsunterlagen und/oder erkennbaren Planungsfehlern. Planungsänderungen bleiben vorbehalten. Für den Einbau von Bauteilen gelten, neben den allgemein anerkannten Regeln der Technik, die Einbau- und Montagevorschriften des Herstellers. Diese Planungsunterlagen gelten nur in Verbindung mit den Ausführungszeichnungen der Fachplaner.

Index	Datum	Änderung	Bearbeiter

Freigebe Fachplaner		Freigebe Entwurfsverfasser		Freigebe Bauherr		Registrier-Nr. AG	
Datum	Unterschrift	Datum	Unterschrift	Datum	Unterschrift		
Zur Ausführung dürfen nur vollständig freigegebene Pläne verwendet werden!							
Bauherr (AG)						Auftrag-Nr. AG	
Sächsischer Fußballverband e.V.						Auftrag-Nr. Entwurfsverfasser	
Abtauendorfer Straße 47						L210408	
04347 Leipzig							
Vorhaben						Auftrag-Nr. Fachplaner	
Sportschule Egidius Braun						Entwerfer	
Abtauendorfer Straße 47						MV	
04347 Leipzig							
Planbezeichnung						Bearbeiter	
Küchenplanung						JF	
Grundriss Küchenplanung						Projektleiter	
						M.Pahl	
Entwurfsverfasser						HdM-Leistungsabgrenzung	
S&P Ingenieure + Architekten						Architektur	
Leipzig • Dresden • Potsdam • Zwickau						LPH 3	
S&P Sahlmann Planungsgesellschaft für						Erstelldatum	
Bauwesen mbH Leipzig						07.11.2024	
Rathenaustraße 19, 04179 Leipzig						Maßstab	
Tel. 034145300-0 Fax 034145300-27						841x594	
Rathenaustraße 19, 04179 Leipzig						Einheiten	
Tel. 034145300-0 Fax 034145300-27						m/cm	
Plan-Nr.						Index	
ARC_3_SEB_GR_00_30_-							