

Spüle	
104	
A:	7,17 m ²
U:	10,72 m
RBH:	3,53 m
li. RH:	2,70 m
F.Aufb.:	Estrich
B.Bel.:	Fliesen Küche
W.Putz.:	Bestand
W.Bel.:	Fliesen
D.Bel.:	-
UHD:	Hygienedecke

Casino	
120	
A:	185,63 m ²
U:	56,46 m
RBH:	3,25 m
li. RH:	2,81 m
F.Aufb.:	Bestand
B.Bel.:	Bestand
W.Putz.:	Bestand
W.Bel.:	Bestand
D.Bel.:	Bestand
UHD:	keine

Freizeitraum	
119	
A:	
U:	
RBH:	
li. RH:	
F.Aufb.:	
B.Bel.:	
W.Putz.:	
W.Bel.:	
D.Bel.:	
UHD:	

Büro	
103	
A:	7,17 m ²
U:	11,37 m
RBH:	3,53 m
li. RH:	2,70 m
F.Aufb.:	Estrich
B.Bel.:	Fliesen Küche
W.Putz.:	Bestand
W.Bel.:	Fliesen
D.Bel.:	-
UHD:	MF

Küche	
105	
A:	50,25 m ²
U:	37,24 m
RBH:	3,53 m
li. RH:	2,90 m
F.Aufb.:	Estrich
B.Bel.:	Fliesen Küche
W.Putz.:	Bestand
W.Bel.:	Fliesen
D.Bel.:	-
UHD:	Hygienedecke

Tür klären	

Trockenlager	
102	
A:	5,63 m ²
U:	9,51 m
RBH:	3,53 m
li. RH:	3,53 m
F.Aufb.:	Estrich
B.Bel.:	Fliesen Küche
W.Putz.:	Bestand
W.Bel.:	Bestand
D.Bel.:	Bestand
UHD:	keine

WC	
101	
A:	4,59 m ²
U:	8,77 m
RBH:	3,53 m
li. RH:	3,53 m
F.Aufb.:	Estrich
B.Bel.:	Fliesen
W.Putz.:	Bestand
W.Bel.:	Anstrich
D.Bel.:	-
UHD:	keine


Kühltruhen	
105.1	
A:	8,94 m ²
U:	13,23 m
RBH:	3,53 m
li. RH:	2,70 m
F.Aufb.:	Estrich
B.Bel.:	Fliesen Küche
W.Putz.:	Bestand
W.Bel.:	Fliesen
D.Bel.:	-
UHD:	MF

TRH 2	
106	
A:	14,79 m ²
U:	19,59 m
RBH:	3,53 m
li. RH:	3,53 m
F.Aufb.:	Bestand
B.Bel.:	Kautschuk 1
W.Putz.:	Bestand
W.Bel.:	Anstrich
D.Bel.:	Anstrich
UHD:	keine

Reinigungsmittel	
105.2	
A:	3,21 m ²
U:	7,19 m
RBH:	3,53 m
li. RH:	2,70 m
F.Aufb.:	Estrich
B.Bel.:	Fliesen Küche
W.Putz.:	Bestand
W.Bel.:	Fliesen
D.Bel.:	-
UHD:	MF

Speisesaal/Bar	
107	
A:	197,59 m ²
U:	88,42 m
RBH:	3,62 m
li. RH:	2,90 m
F.Aufb.:	Bestand
B.Bel.:	Parkett überarb.
W.Putz.:	Bestand
W.Bel.:	Anstrich
D.Bel.:	-
UHD:	MF

Umkleide Service	
108	
A:	8,68 m ²
U:	12,1 m
RBH:	3,52 m
li. RH:	2,8 m
F.Aufb.:	Trockenes
B.Bel.:	Kautschuk
W.Putz.:	Best.
W.Bel.:	Ans
D.Bel.:	-
UHD:	-

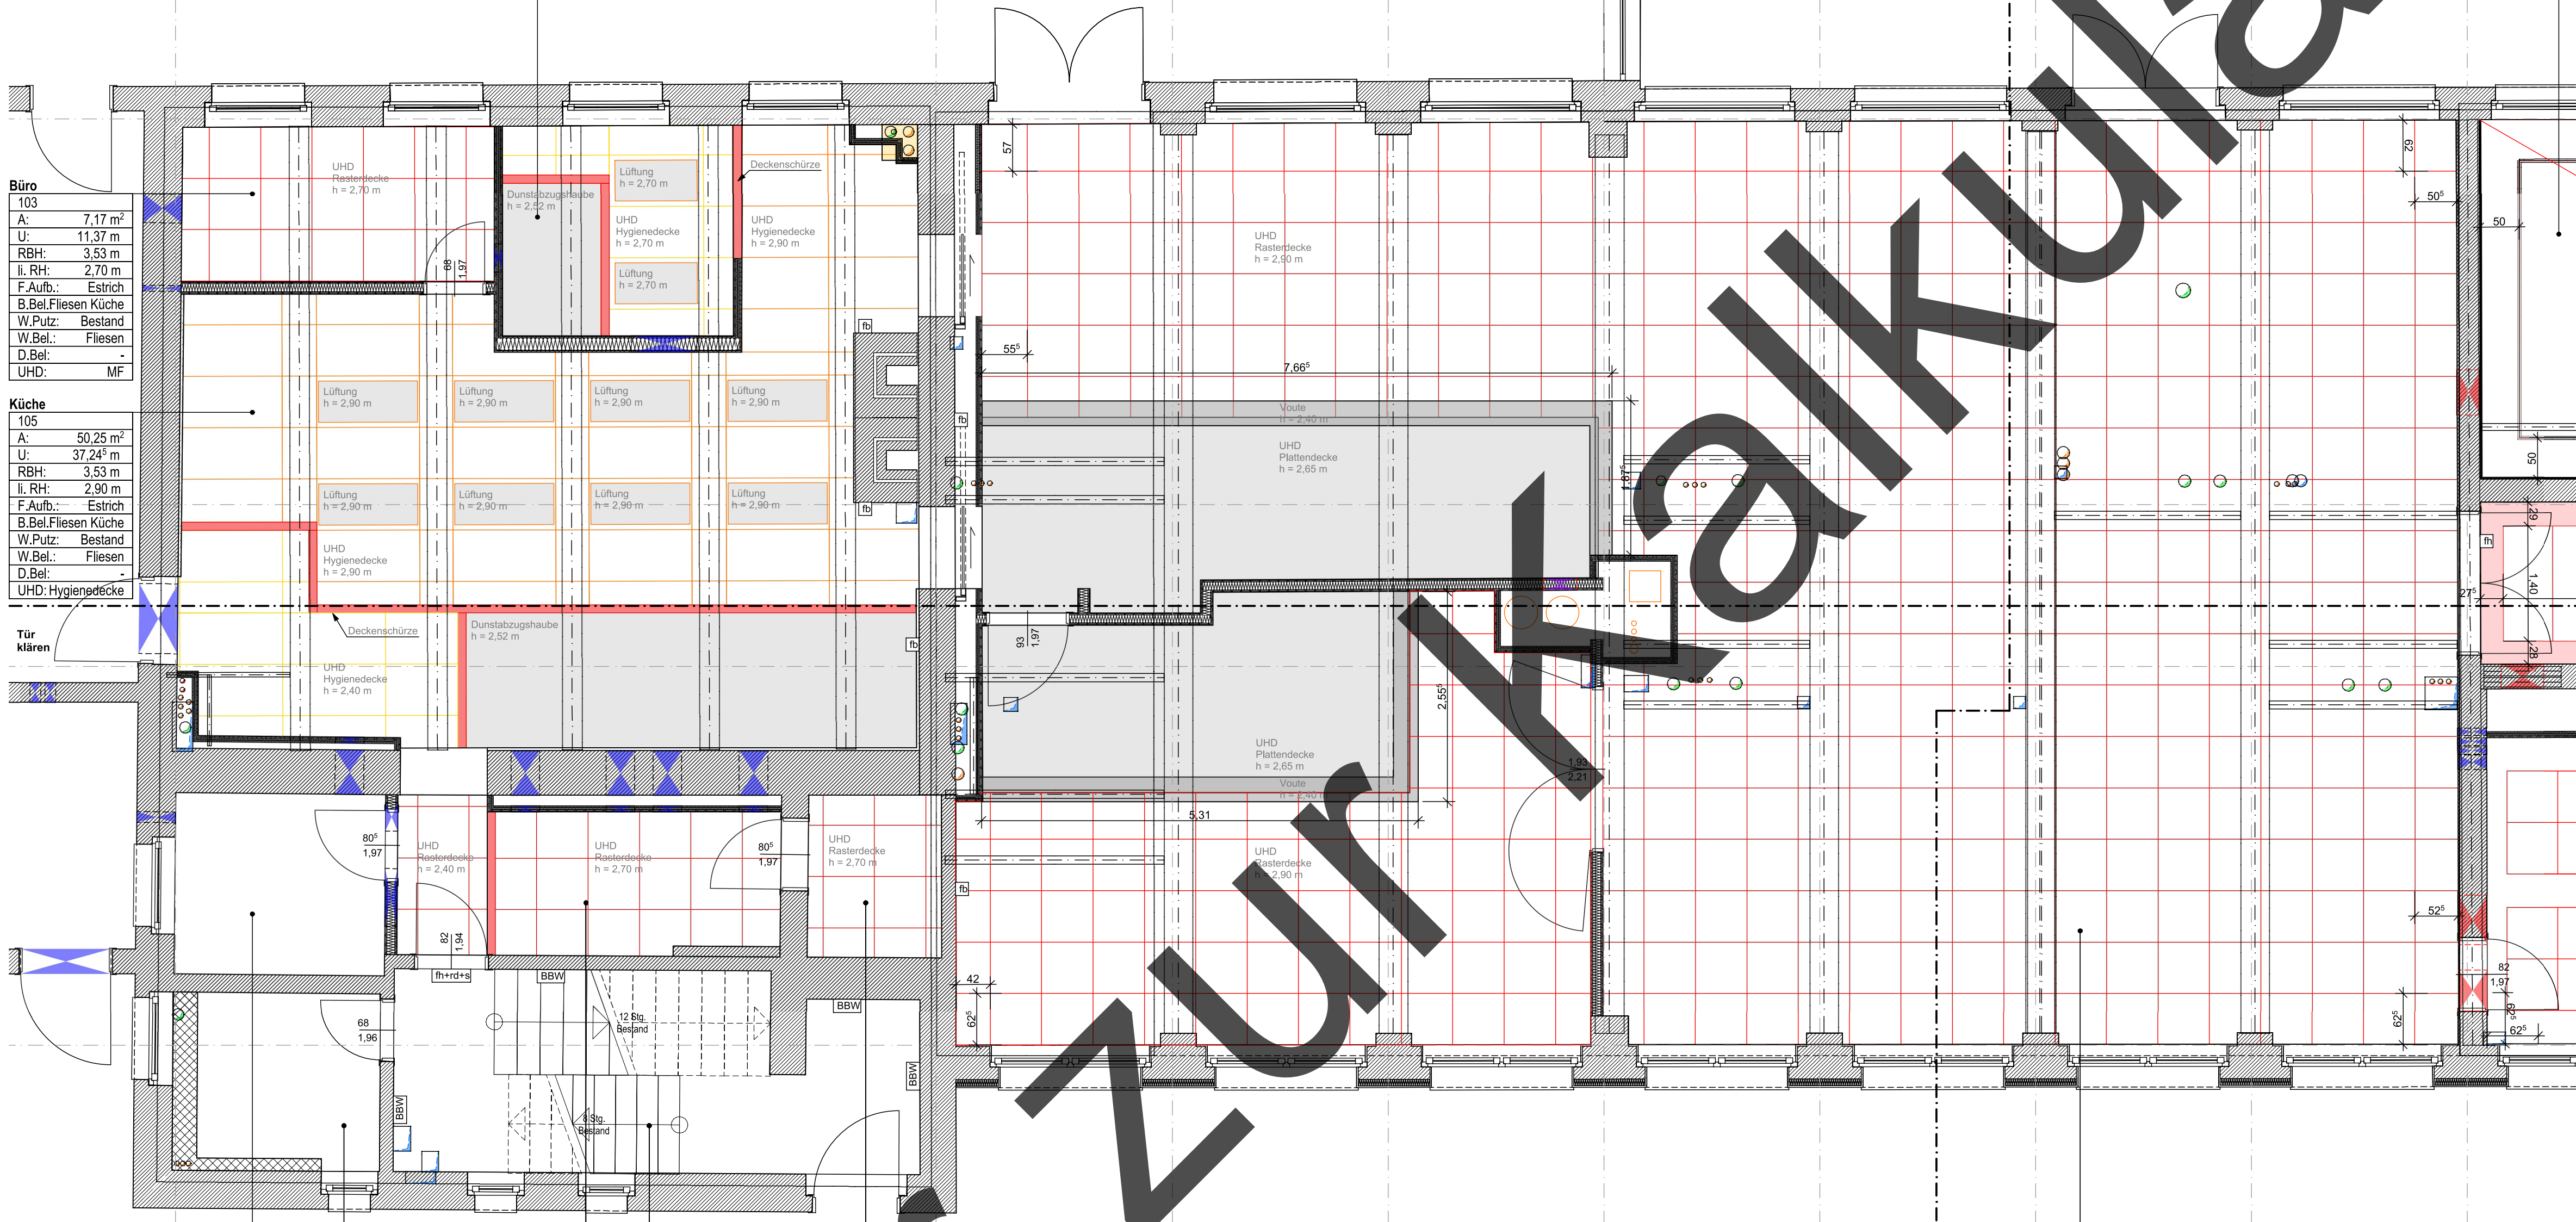

Übersichtplan

± 0,00 OKFF EG = 114,37m. ü .DHHN92

Alle Maßangaben auf den Plänen sind vor Beginn der jeweiligen Arbeiten am Bau zu überprüfen. Bei Nichtübereinstimmung mit den tatsächlichen Gegebenheiten ist die Bauleitung unverzüglich zu informieren. Dies gilt auch bei Widersprüchen in den Planungsunterlagen und/oder erkennbaren Planungsfehlern. Planungsänderungen bleiben vorbehalten. Für den Einbau von Bauteilen gelten, neben den allgemein anerkannten Regeln der Technik, die Einbau- und Montagevorschriften des Herstellers. Diese Planungsunterlagen gelten nur in Verbindung mit den Ausführungszeichnungen der Fachplaner.

N

Index	Datum	Änderung	Bearbeiter

Freigabe Fachplaner	Freigabe Entwurfsverfasser	Freigabe Bauherr	Registrier-Nr. AG
Datum	Unterschrift	Datum	Unterschrift

Zur Ausführung dürfen nur vollständig freigegebene Pläne verwendet werden!

Bauherr (AG)	Sächsischer Fußballverband e.V. Abtraundorfer Straße 47 04347 Leipzig	Auftrag-Nr. AG L210408
Vorbauher	Sportschule Egidius Braun Abtraundorfer Straße 47 04347 Leipzig	Auftrag-Nr. Fachplaner Entwerfer JF
Planbezeichnung	Küchenplanung Deckenspiegel Küche	Projektleiter M.Pahl
Entwurfsverfasser	S&P Ingenieure + Architekten Leipzig • Dresden • Potsdam • Zwickau S&P Sahlmann Planungsgesellschaft für Bauwesen mbH Leipzig Rathenaustraße 19, 04179 Leipzig Tel. 034145300-0 Fax 034145300-27	HdM-Leistungsbelegplan Architektur LPH 3 Erstelldatum 07.11.2024 Maßstab 1:50 Blattgröße 841x594 Einheiten m/cm Index

Plan-Nr.: ARC_3_SEB_GR_00_31_