




Erdgeschoss

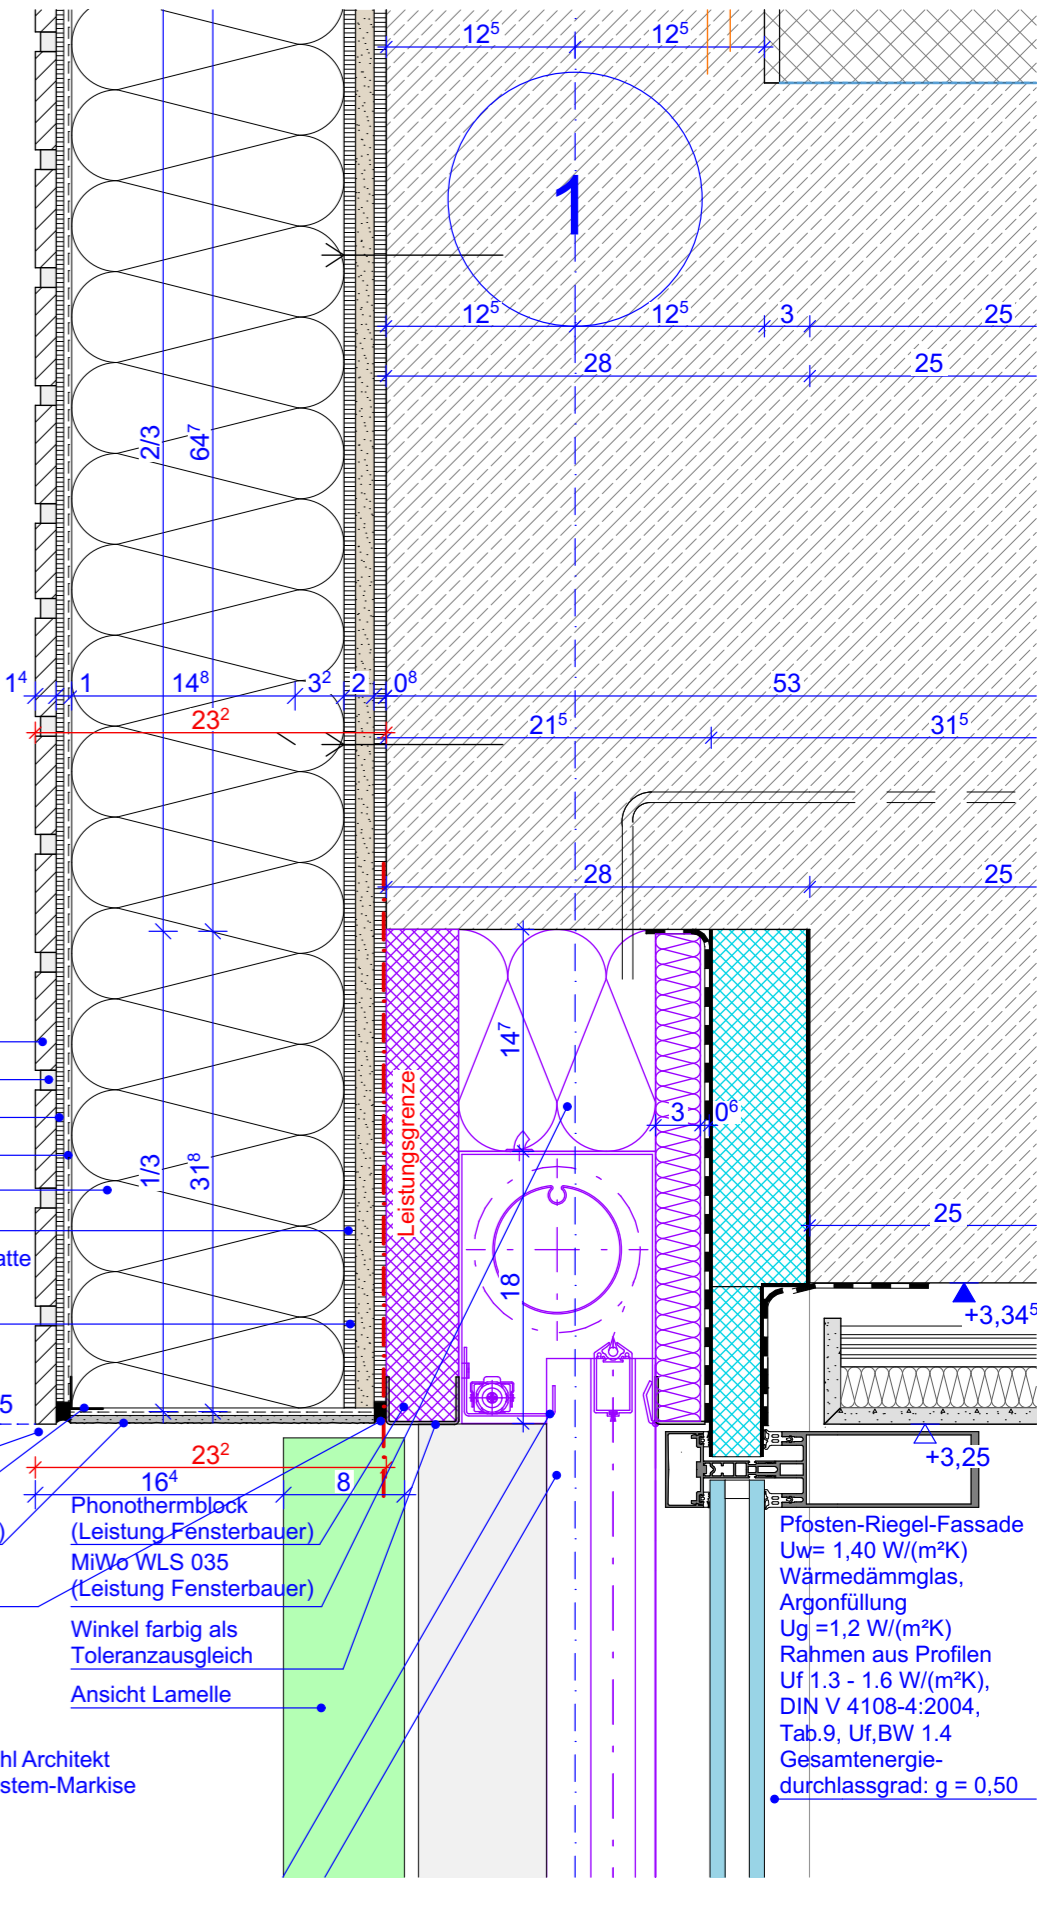


SCHNITT 3

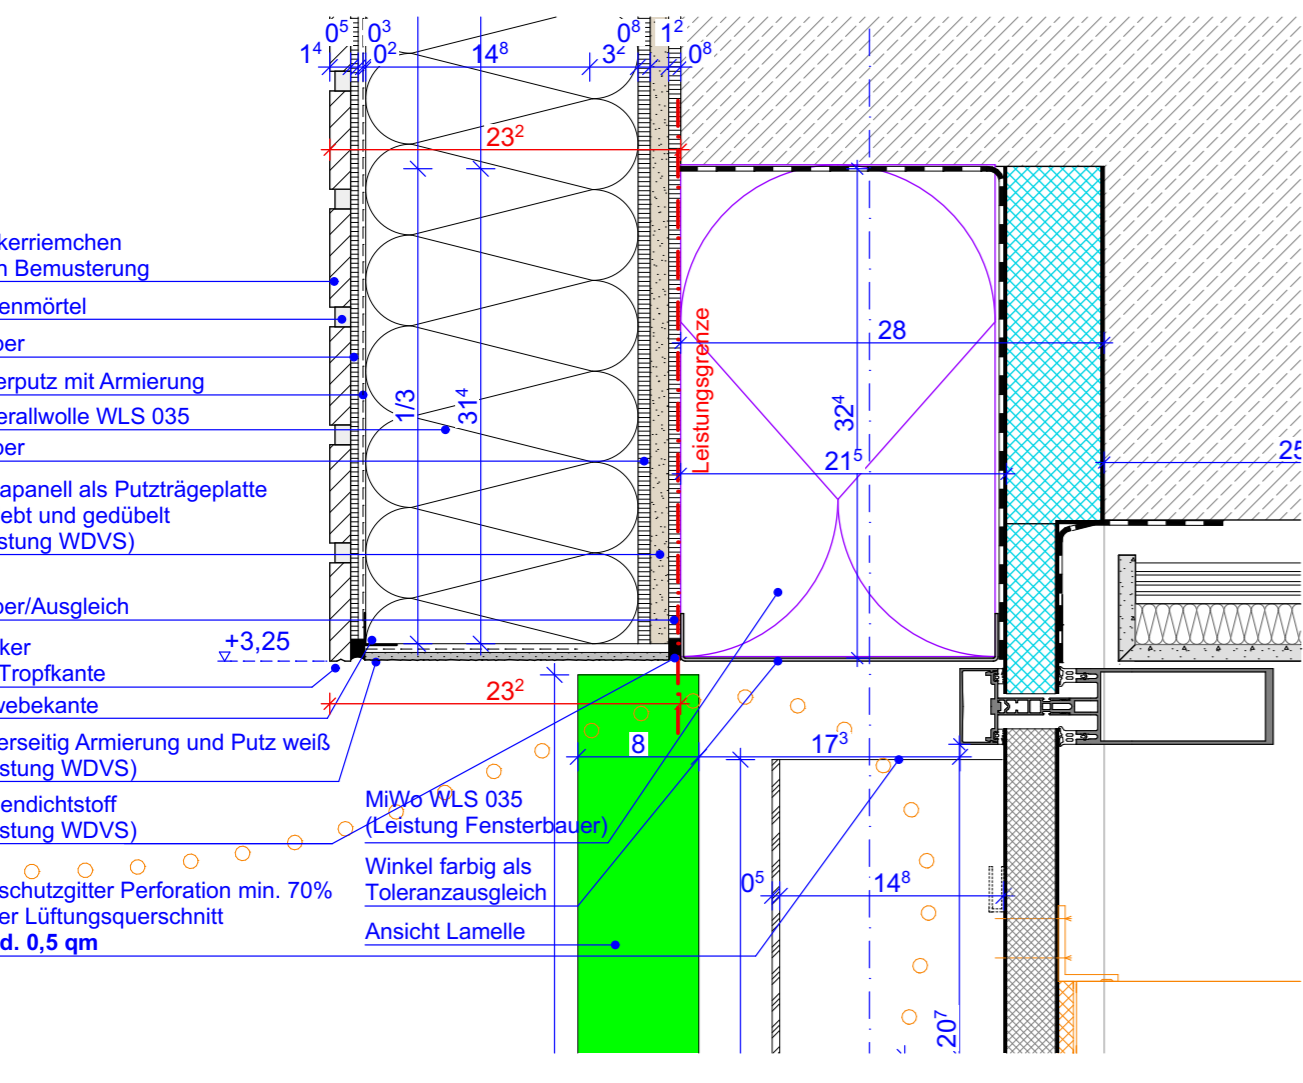


SCHNITT 1

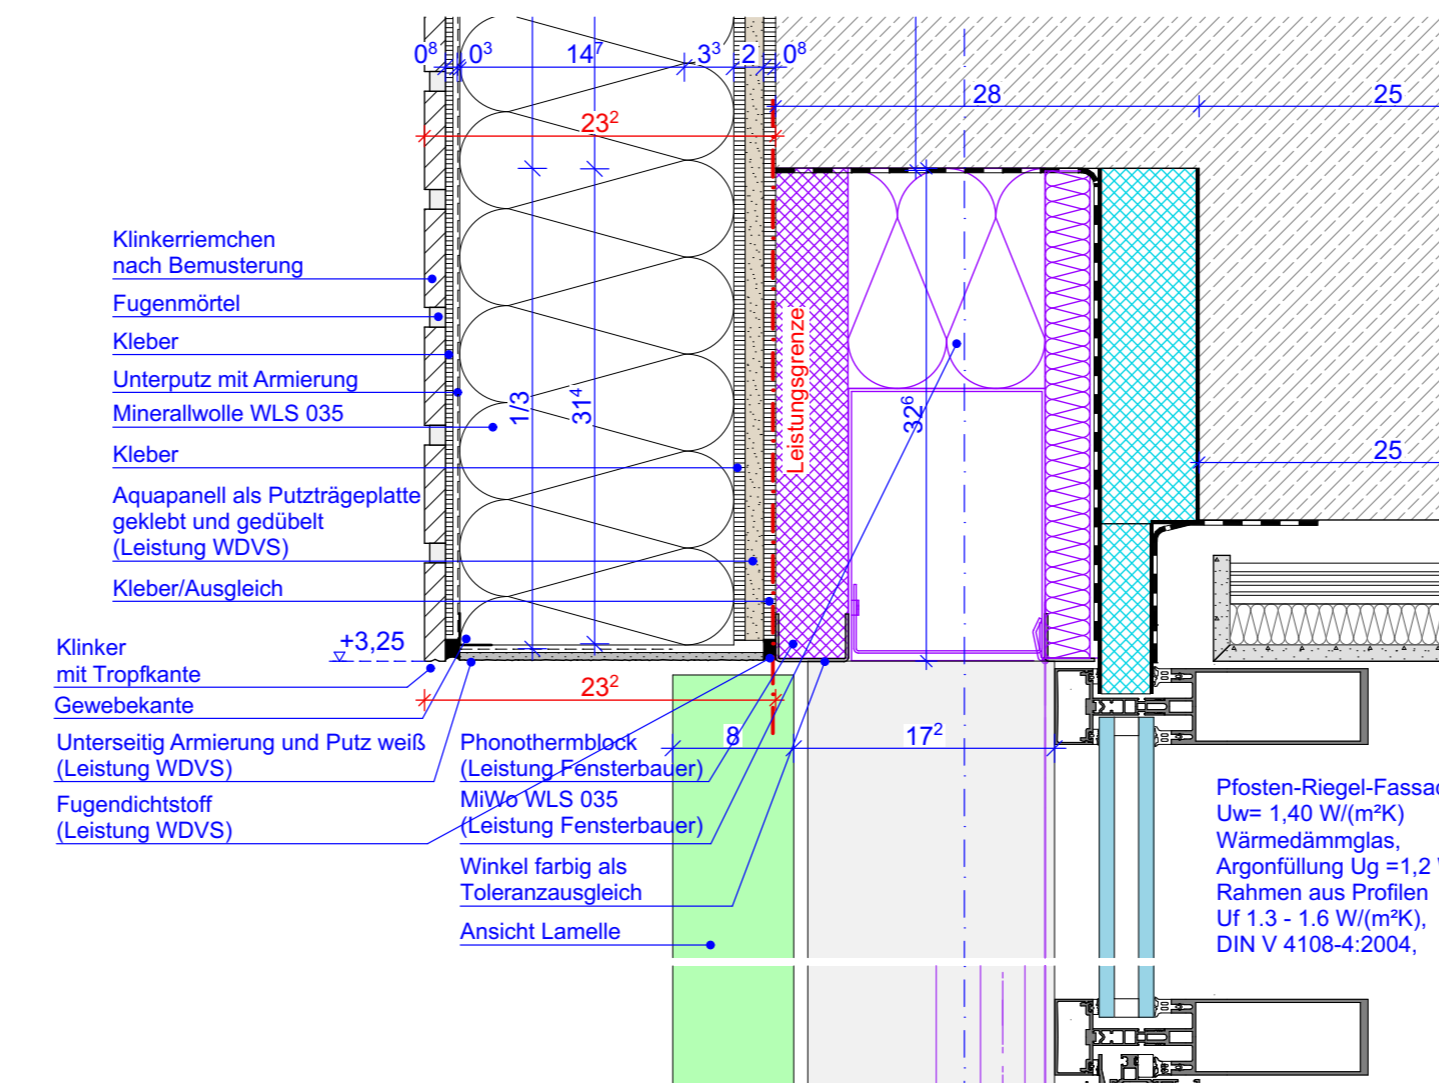


SCHNITT 2.2

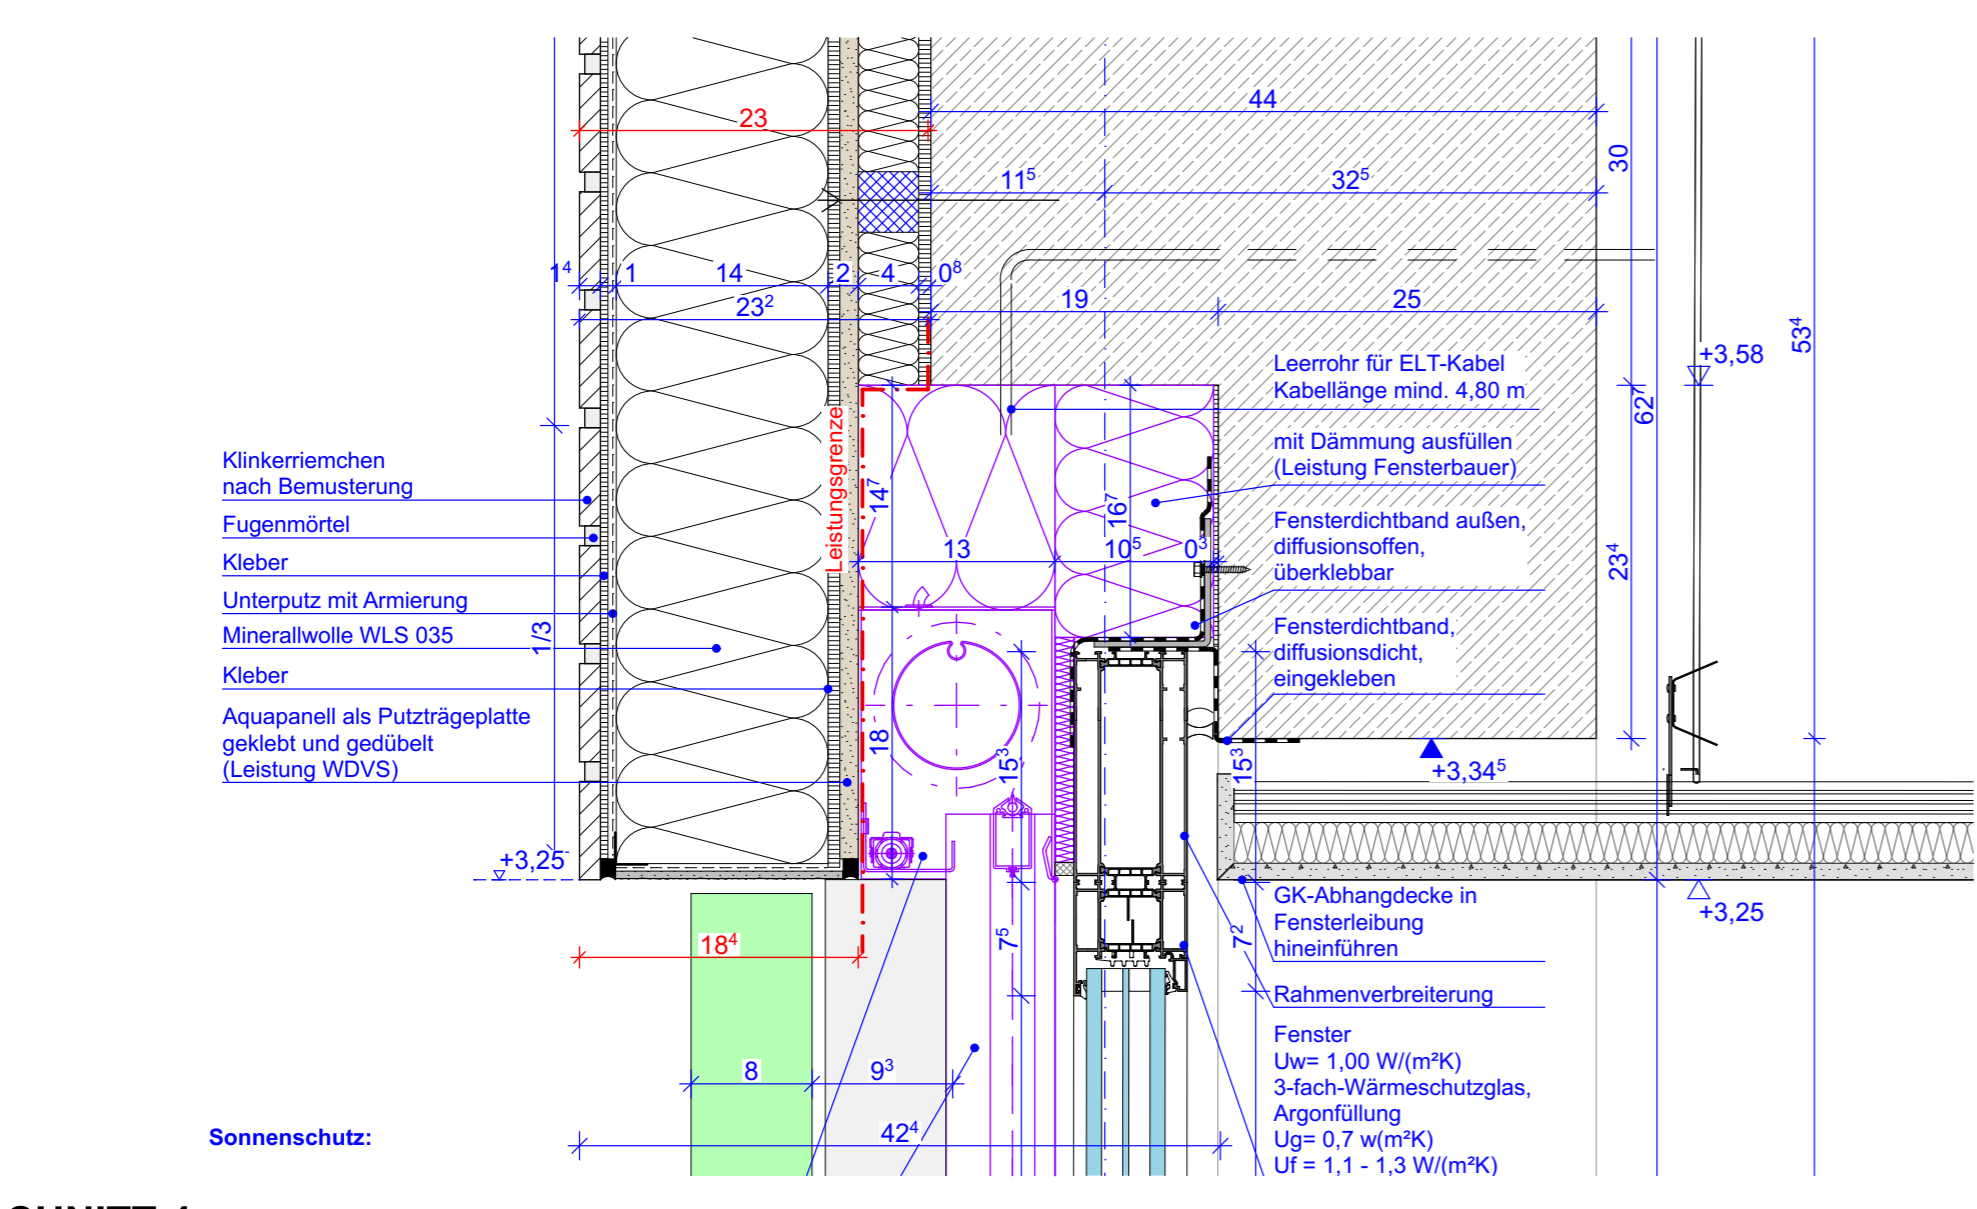


SCHNITT 4

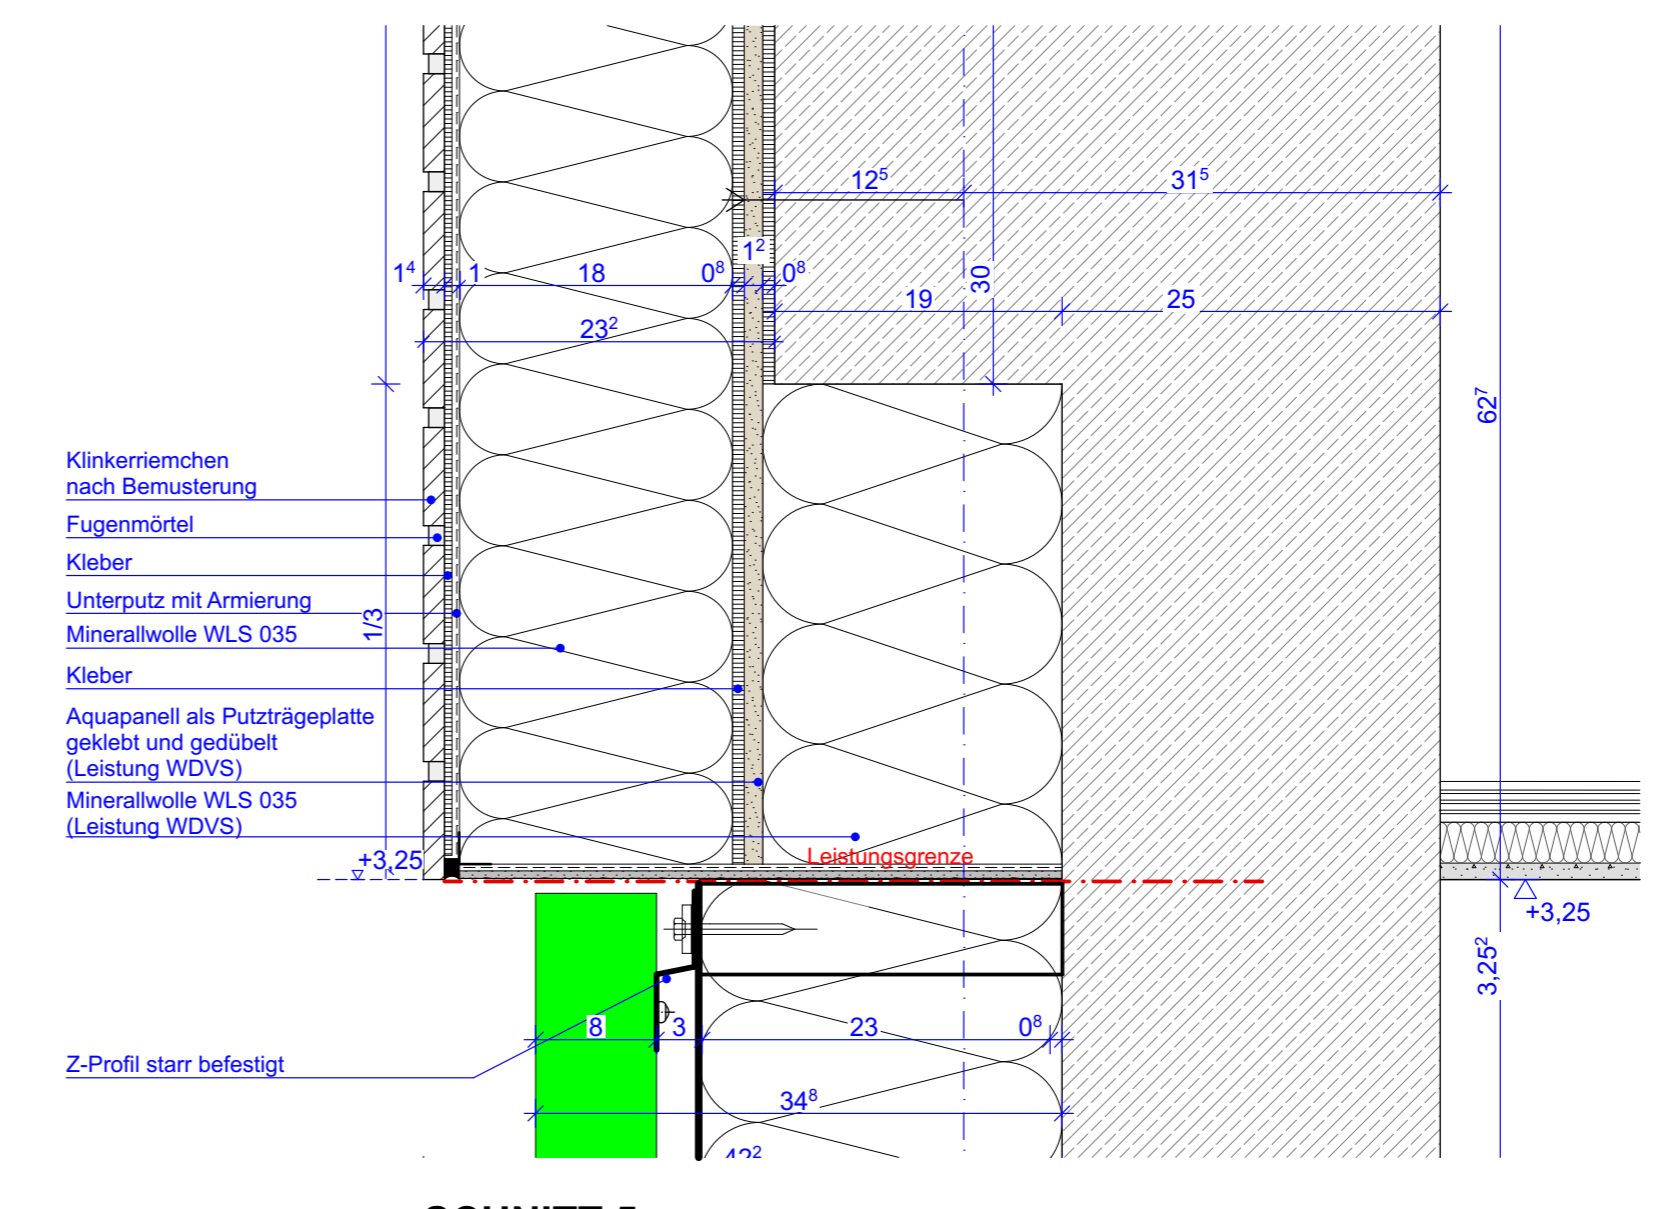

SCHNITT 5

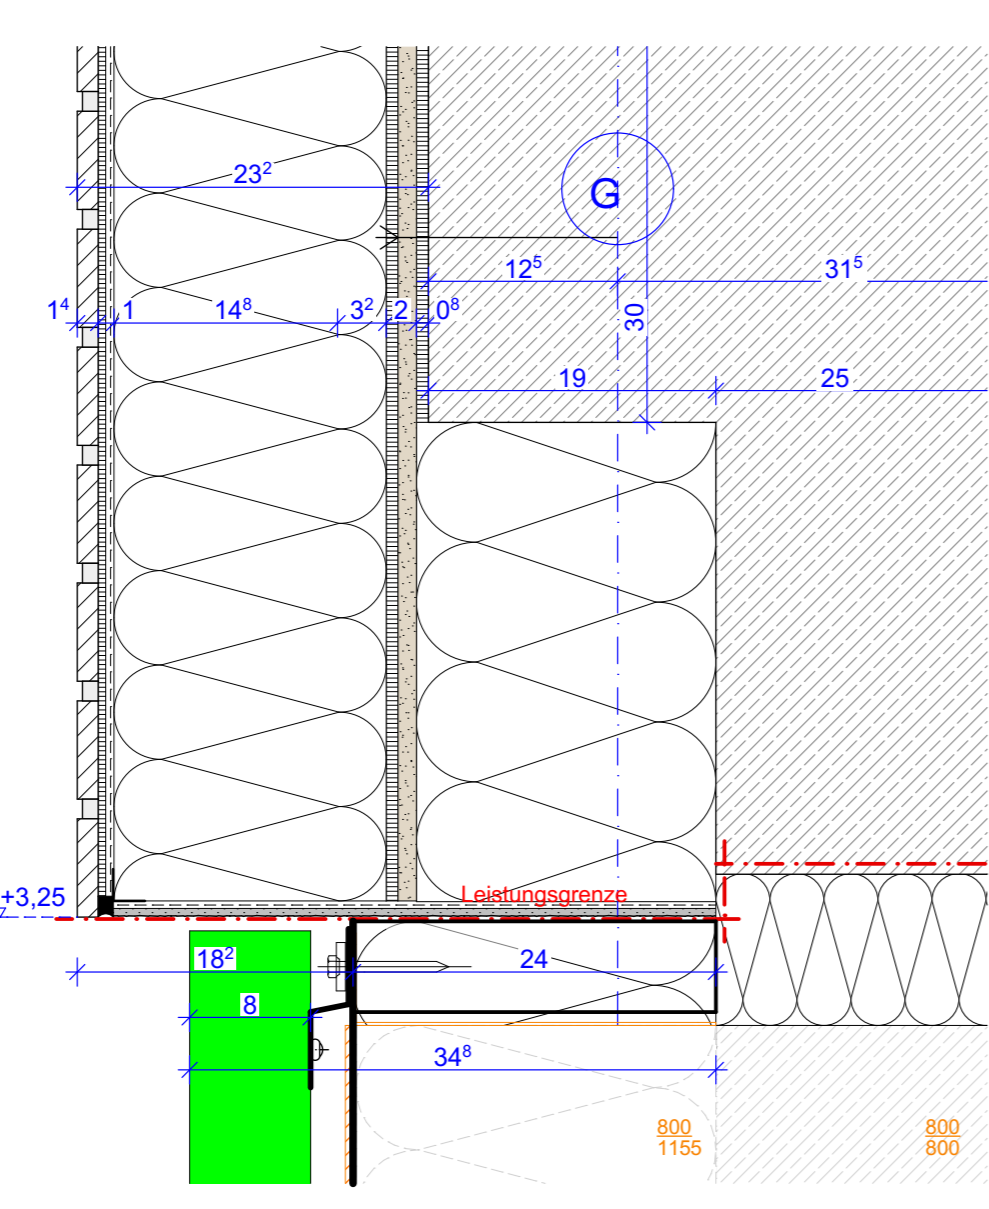

SCHNITT 6

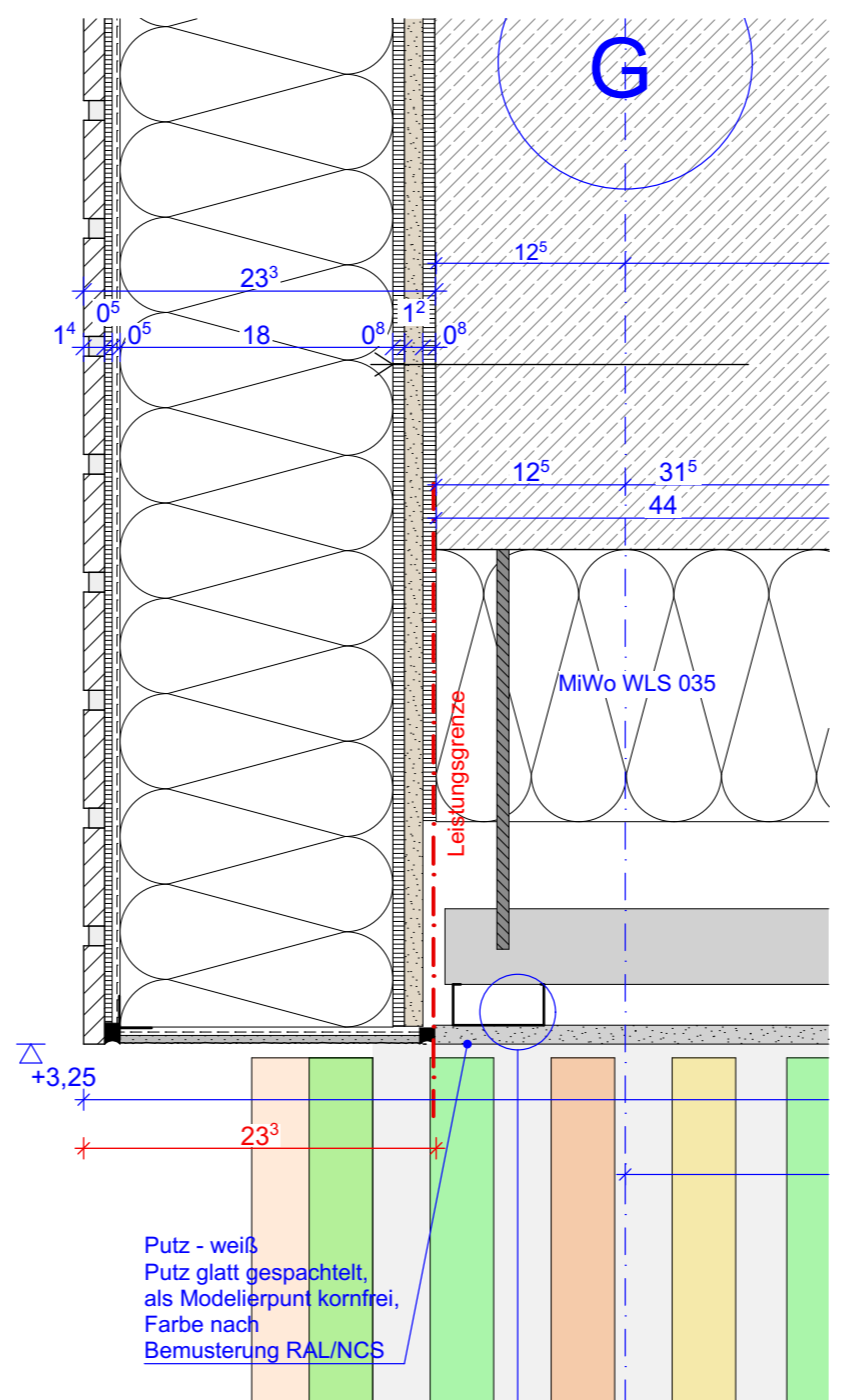

SCHNITT 7

analog SCHNITT 8 und SCHNITT 10