



Landkreis: Nordsachsen
 Gemeinde: Mockrehna
 Gemarkung: Mockrehna
 Flur: 1

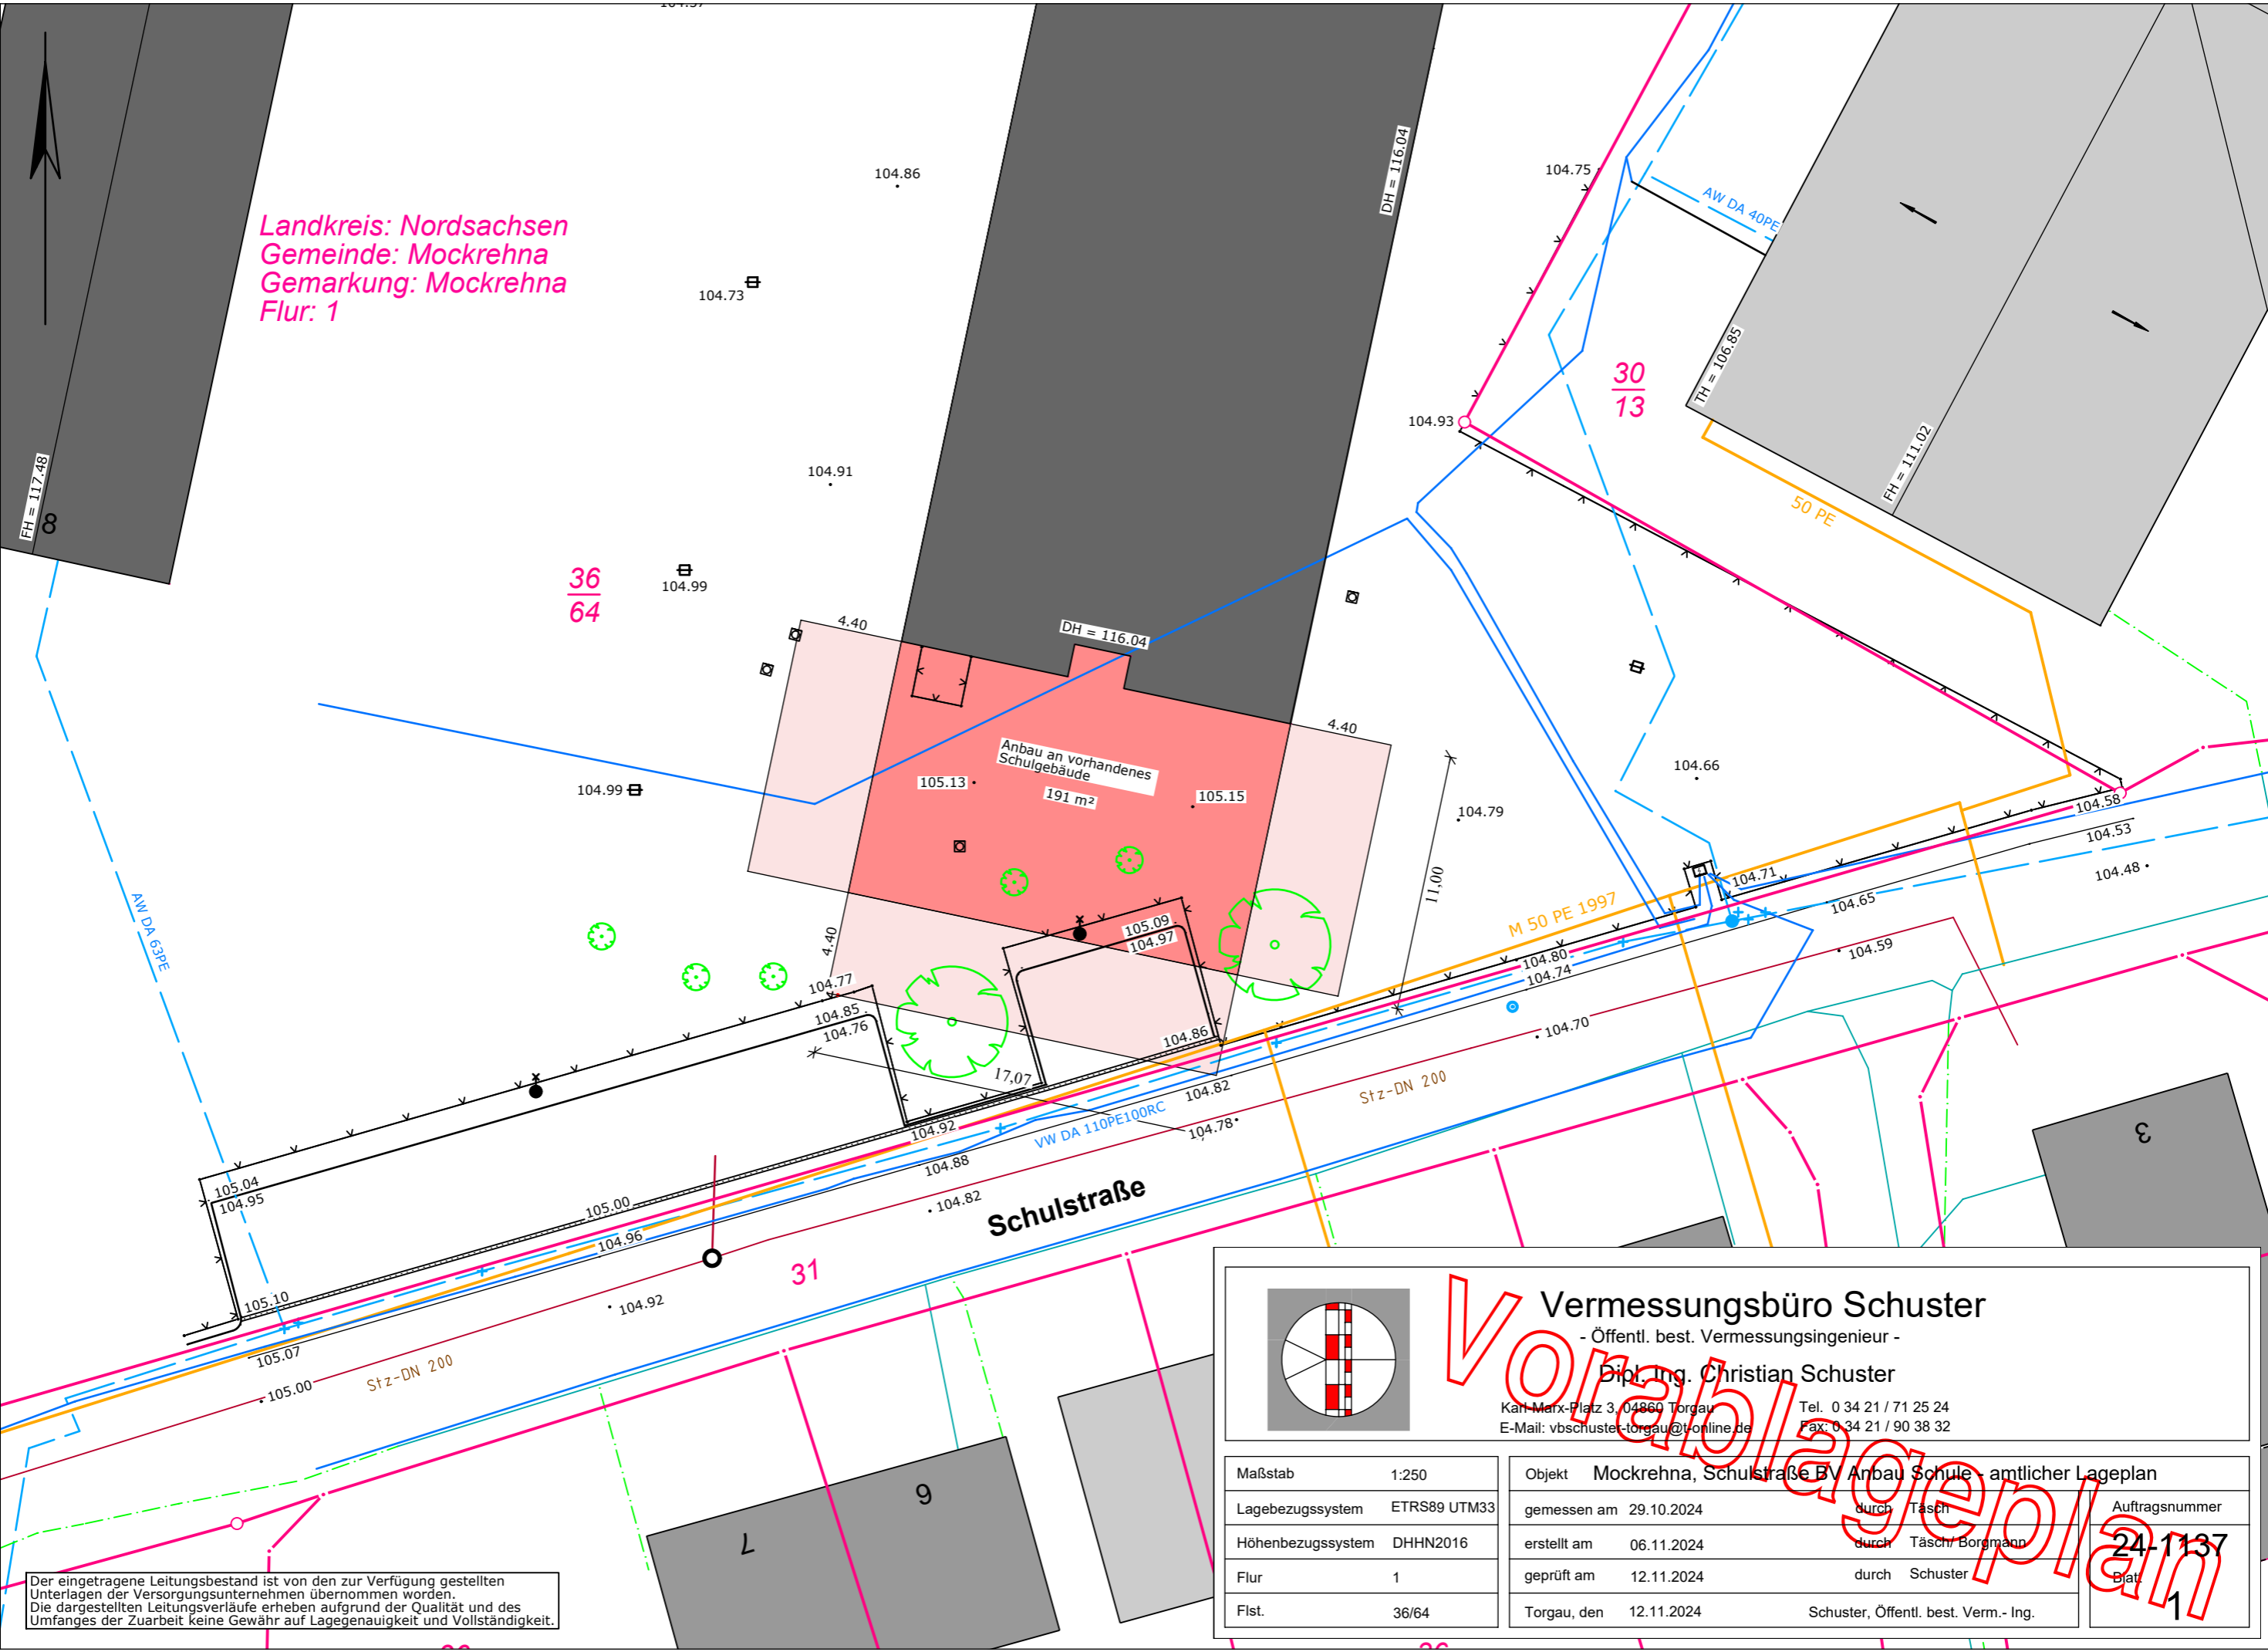

Der eingetragene Leitungsbestand ist von den zur Verfügung gestellten Unterlagen der Versorgungsunternehmen übernommen worden. Die dargestellten Leitungsverläufe erheben aufgrund der Qualität und des Umfangs der Zuarbeit keine Gewähr auf Lagegenauigkeit und Vollständigkeit.

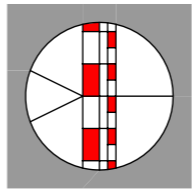

Vermessungsbüro Schuster
 - Öffentl. best. Vermessungsingenieur -
 Dipl.-Ing. Christian Schuster
 Karl-Marx-Platz 3, 04860 Torgau Tel. 0 34 21 / 71 25 24
 E-Mail: vbschuster-torgau@t-online.de Fax: 0 34 21 / 90 38 32

Vorablageplan

Maßstab	1:250	Objekt	Mockrehna, Schulstraße B.V. Anbau Schule - amtlicher Lageplan
Lagebezugssystem	ETRS89 UTM33	gemessen am	29.10.2024 durch Täsch
Höhenbezugssystem	DHHN2016	erstellt am	06.11.2024 durch Täsch/Borgmann
Flur	1	geprüft am	12.11.2024 durch Schuster
Flst.	36/64	Torgau, den	12.11.2024 Schuster, Öffentl. best. Verm.- Ing.

Auftragsnummer: 24-1137
 Blatt: 1