


PLANZEICHEN

	Gewerbefläche		Pflasterfläche/ Gehweg
	Straßenverkehrsfläche		RRB
	private Grünfläche		Gewässer
	Bankett/ öffentliche Grünfläche		Wirtschaftsweg (Schotter)

LEGENDE (Planung)

- Regenwasserkanal, gepl.
- Schmutzwasserkanal, gepl.
- Trinkwasserleitung, gepl.

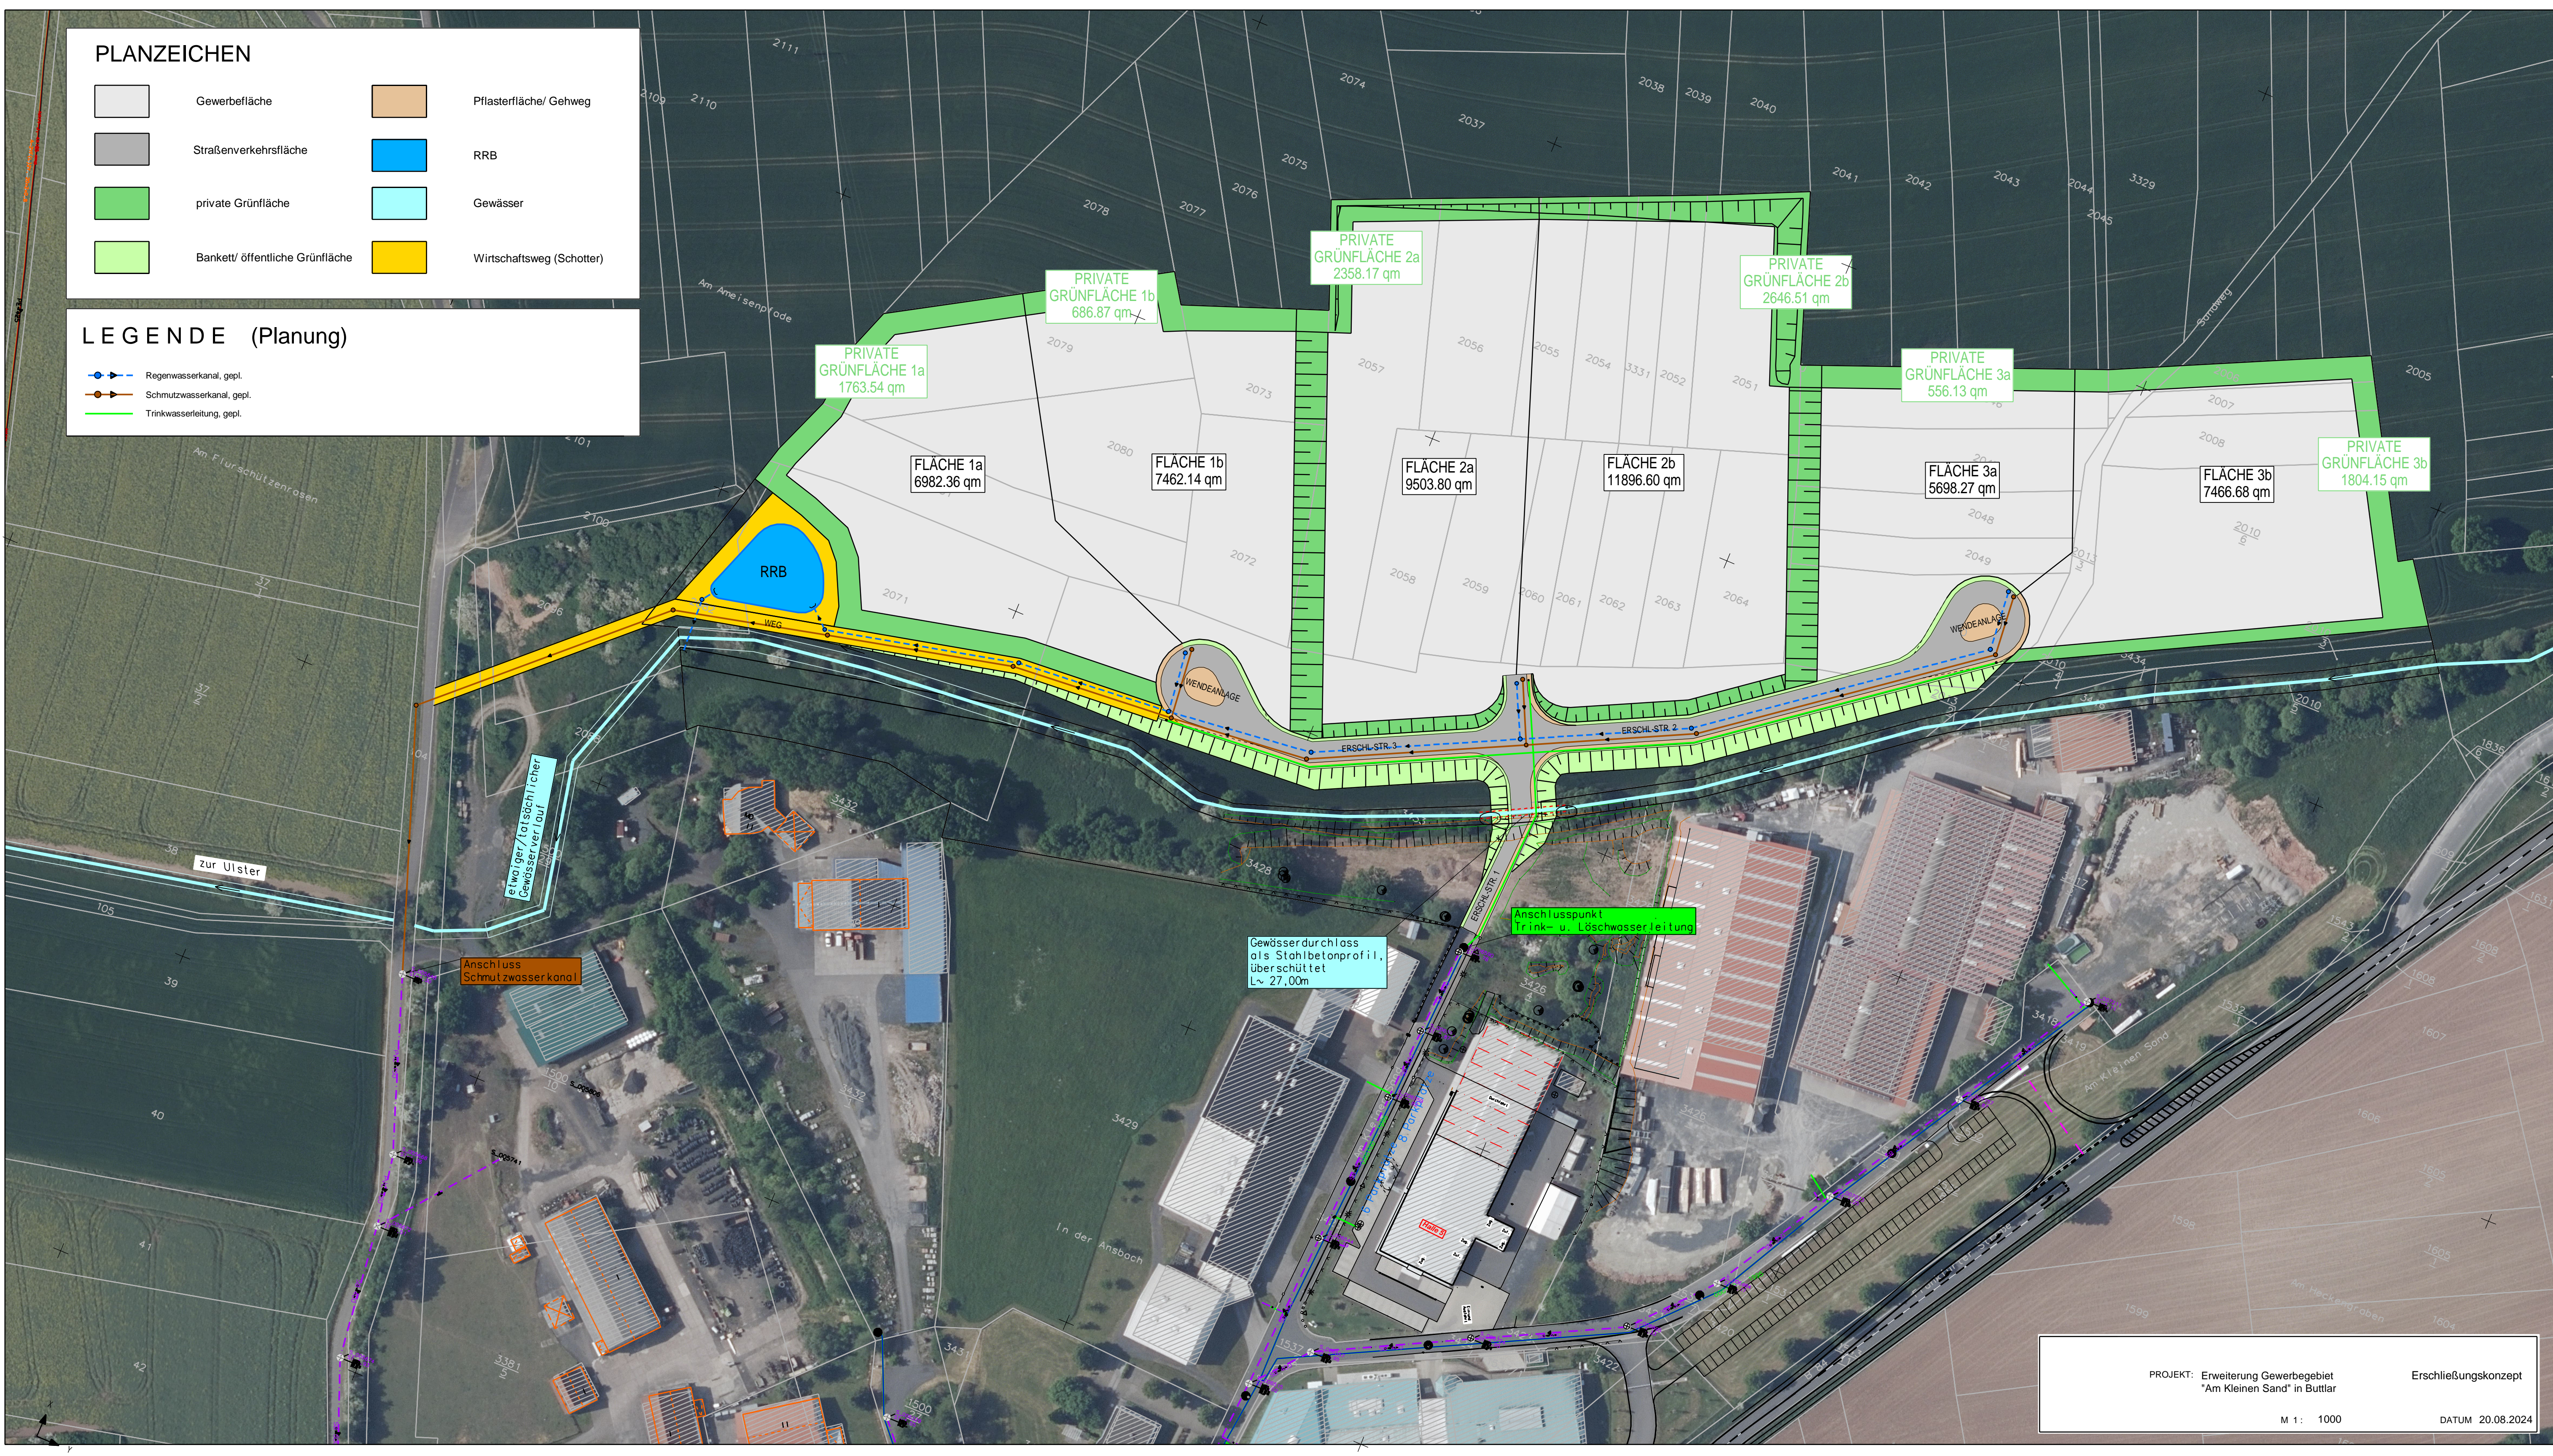

PRIVATE GRÜNFLÄCHE 1a
1763.54 qm

PRIVATE GRÜNFLÄCHE 1b
686.87 qm

PRIVATE GRÜNFLÄCHE 2a
2358.17 qm

PRIVATE GRÜNFLÄCHE 2b
2646.51 qm

PRIVATE GRÜNFLÄCHE 3a
556.13 qm

PRIVATE GRÜNFLÄCHE 3b
1804.15 qm

FLÄCHE 1a
6982.36 qm

FLÄCHE 1b
7462.14 qm

FLÄCHE 2a
9503.80 qm

FLÄCHE 2b
11896.60 qm

FLÄCHE 3a
5698.27 qm

FLÄCHE 3b
7466.68 qm

RRB

WENDEANLAGE

WENDEANLAGE

Anschluss Schmutzwasserkanal

Gewässerdurchlass als Stahlbetonprofil, überschlütet L ~ 27,00m

Anschlusspunkt Trink- u. Löschwasserleitung