



Nordansicht

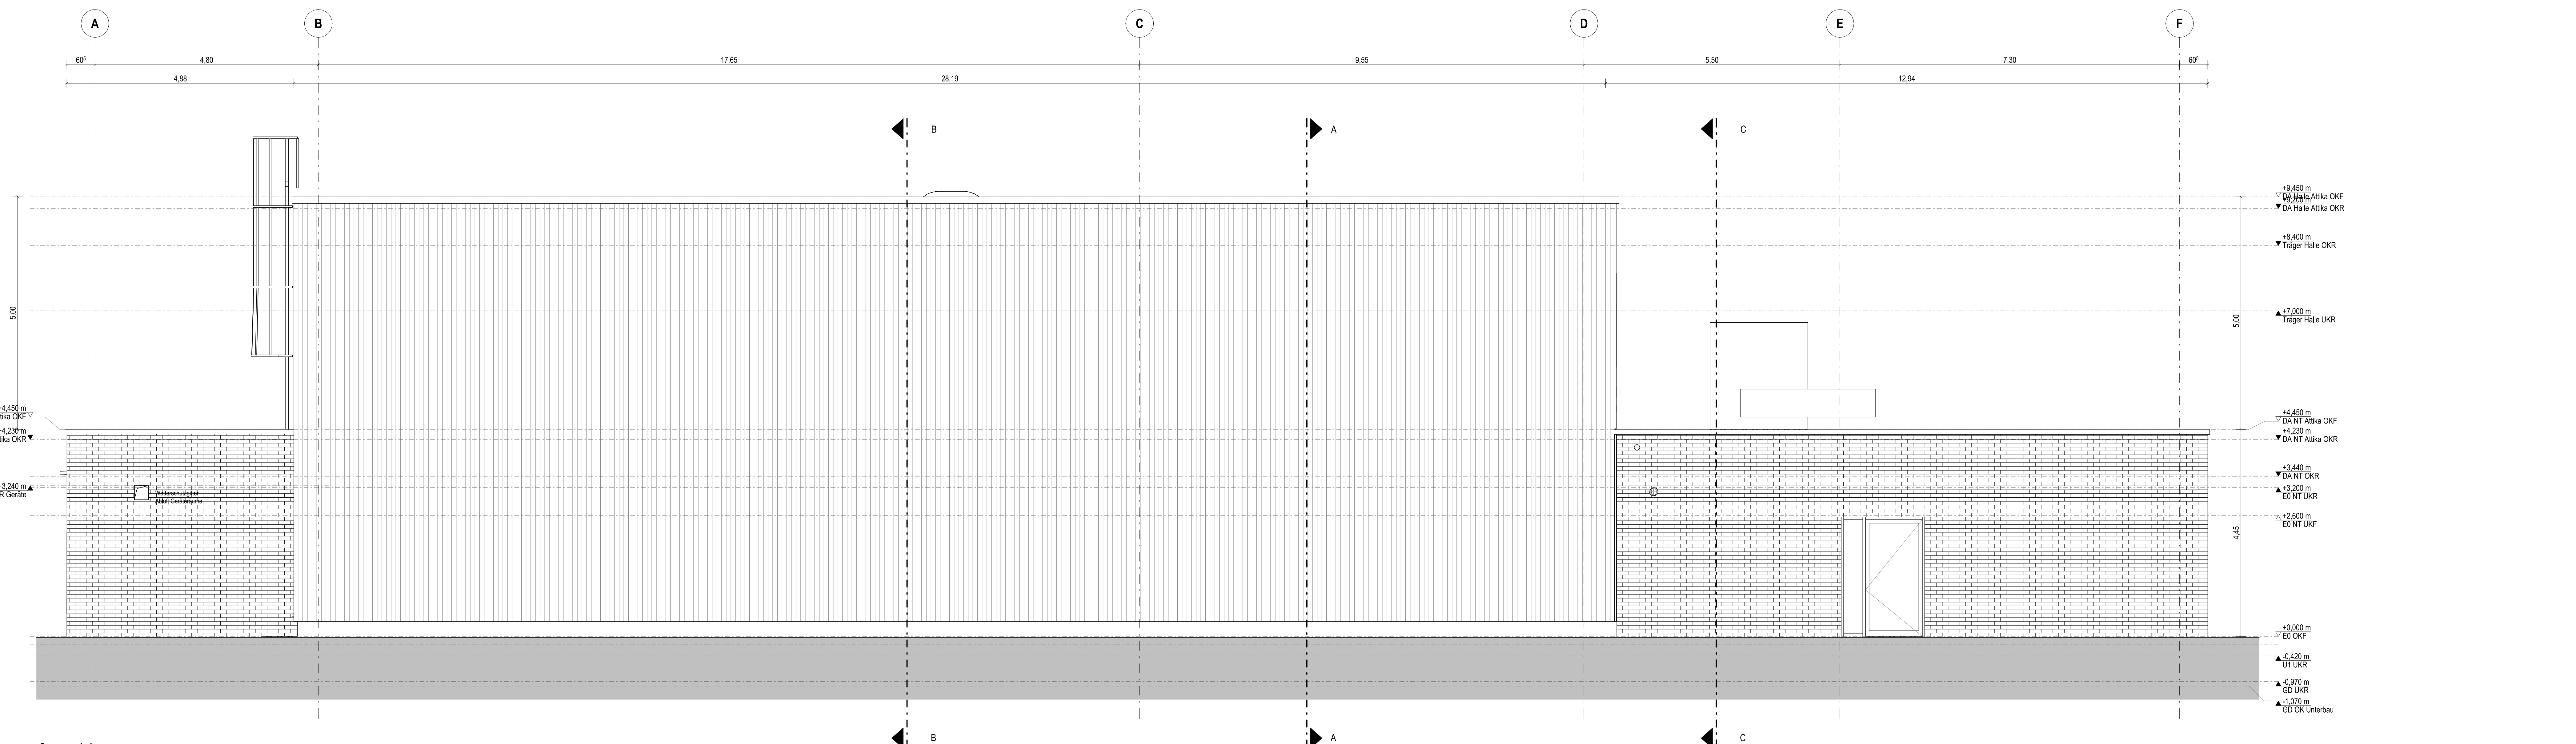

Ostansicht

0	BAUFREIGABE	fa	30.10.2024
V2	Änderung Ansicht	fa	30.10.2024
V1	Planstand LV Rohbau	kas	03.07.2024
Index	Ergänzungen/Änderung	Gez./Repr.	Datum

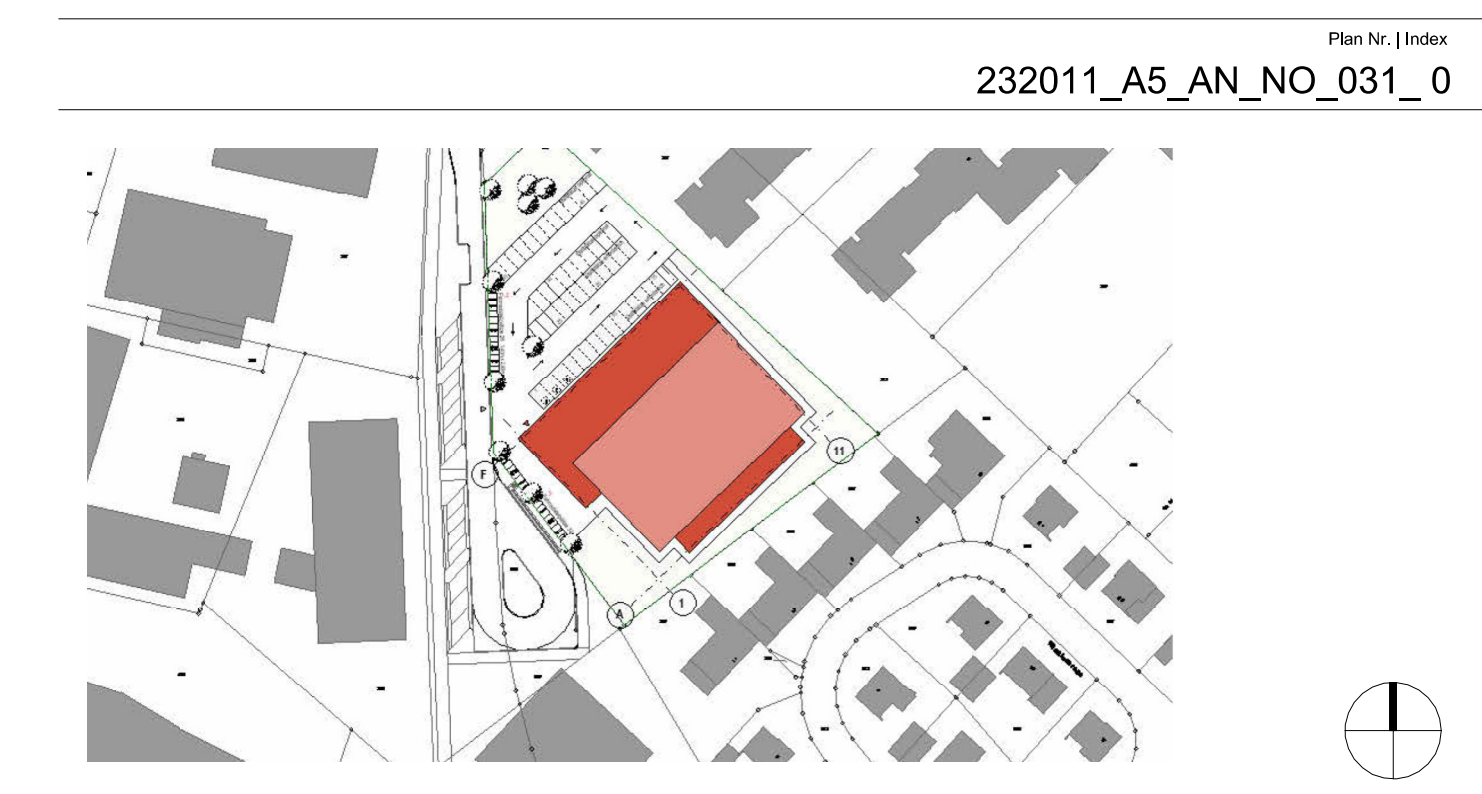

Projekt:
Neubau Dreifachturnhalle Gronau
 Marschalstraße 70
 48599 Gronau (Westf.)

Bauherr:
Wittekindshof - Diakonische Stiftung
 Zur Kirche 2
 32549 Bad Oeynhausen

Planverfasser:
 gnc/kas

Status | Inhalt: Ausführungsplanning | Architektur
 Ansichten Nord und Ost