



Südansicht

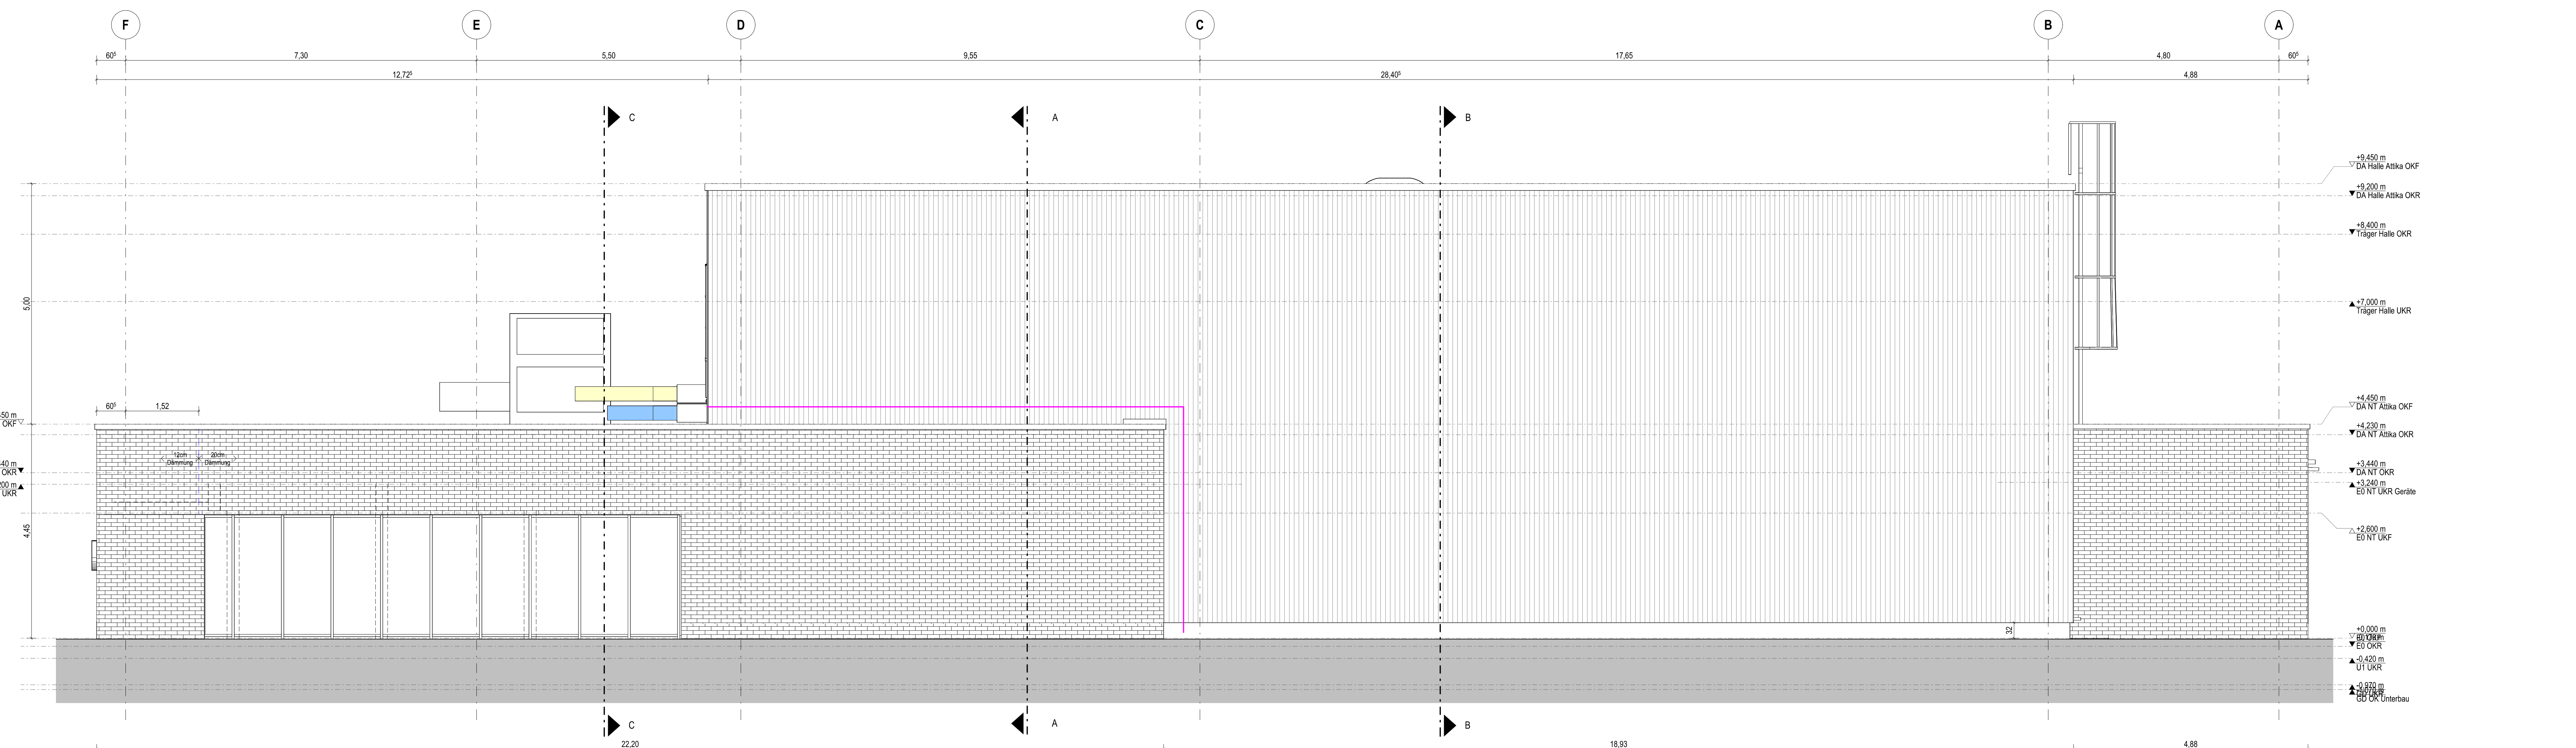

Westansicht

0	BAUFREIGABE	fe	30.10.2024
V1	Planstand LV Rohbau	kas	03.07.2024
Index	Ergänzungen/Änderung	Gez./Gepr.	Datum

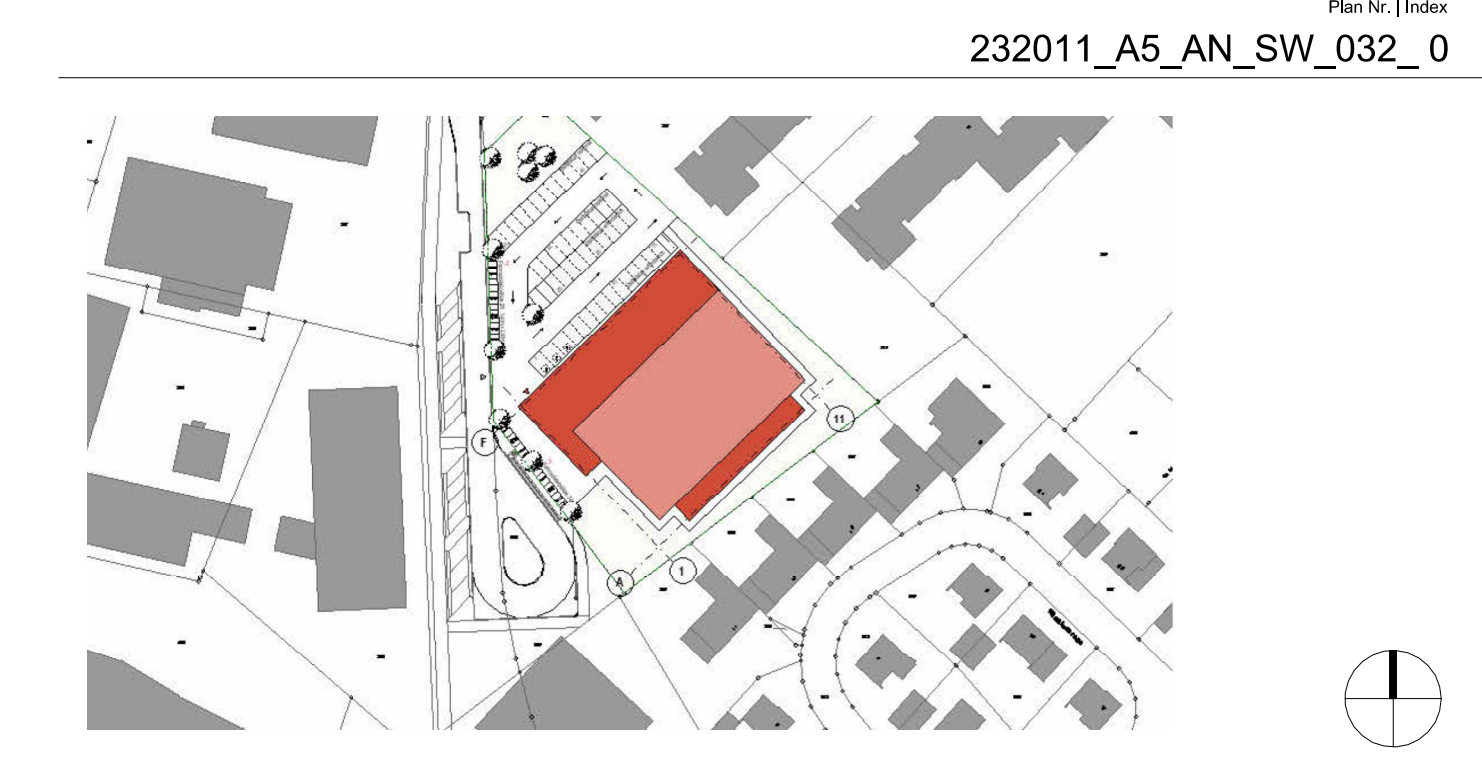

Plan Nr. / Index
232011_A5_AN_SW_032_0

OK FF = ±0,00 m = +38,00m ü. NN

Projekt:
Neubau Dreifachturnhalle Gronau
Marschalstraße 70
48599 Gronau (Westf.)

Projekt Nr.:
232011

Bauherr
Wittekindschhof - Diakonische Stiftung
Zur Kirche 2
32549 Bad Oeynhausen

Planverfasser

Status | Inhalt
Ausführungsplanung Architektur
Ansichten Süd und West

Datenname
232011_A5_AN_SW_032_0