

Kornverteilung


DIN EN ISO 17892-4

Projekt : Abwasserzweckverband Götzenthal Gößnitz

Projektnr. : 08393-90 \ 25060/31243 \ Meerane, Seiferitzer Allee - Neubau RRB

Datum : 01.12.2020

Anlage : 3.1

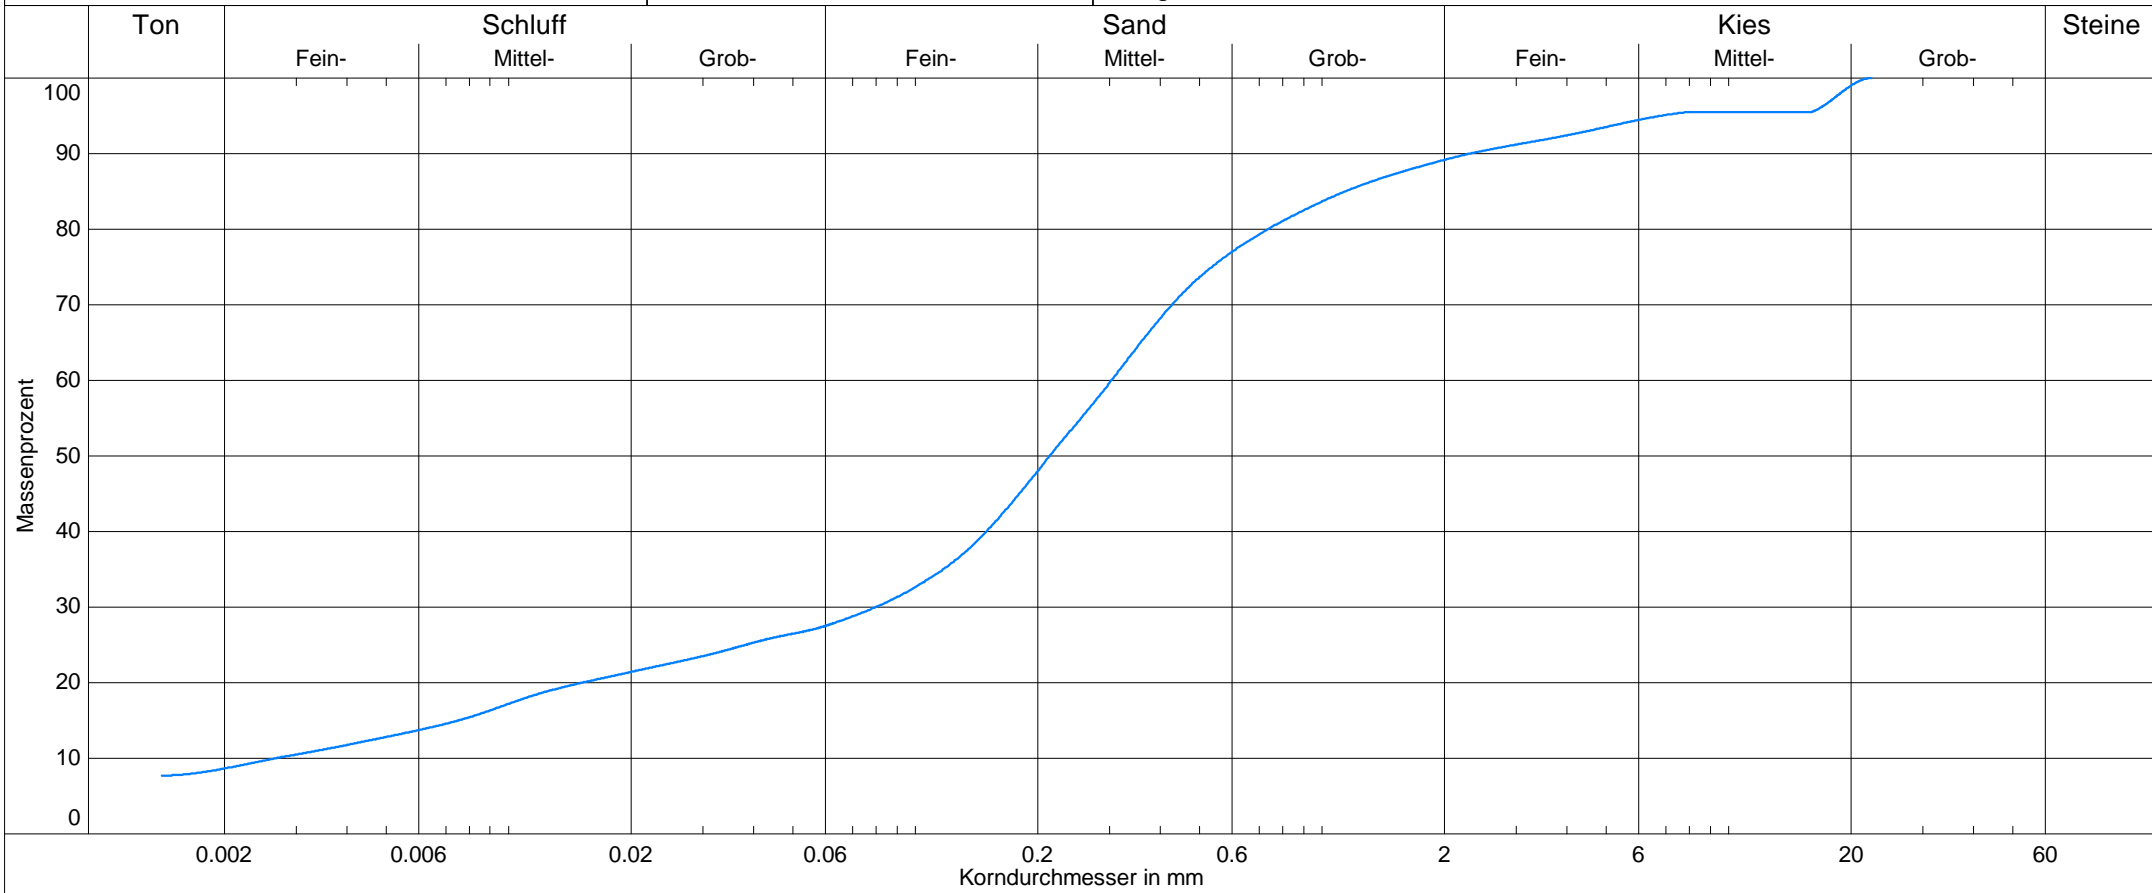

Labornummer	— KV 1 (295)			
Entnahmestelle	2/3			
Entnahmetiefe	2,50 - 3,40 m			
Ungleichförm. U	113.8			
Krümmungszahl Cc	7.9			
d10 / d60	0.003/0.303 mm			
Bodenansprache	tertiärer Sand			
Wassergehalt	16.3 %			
Anteil < 0.063 mm	27.9 %			
Frostempfindl.klasse	F3			