


Regelquerschnitt 1-1

Bau-km 0+600

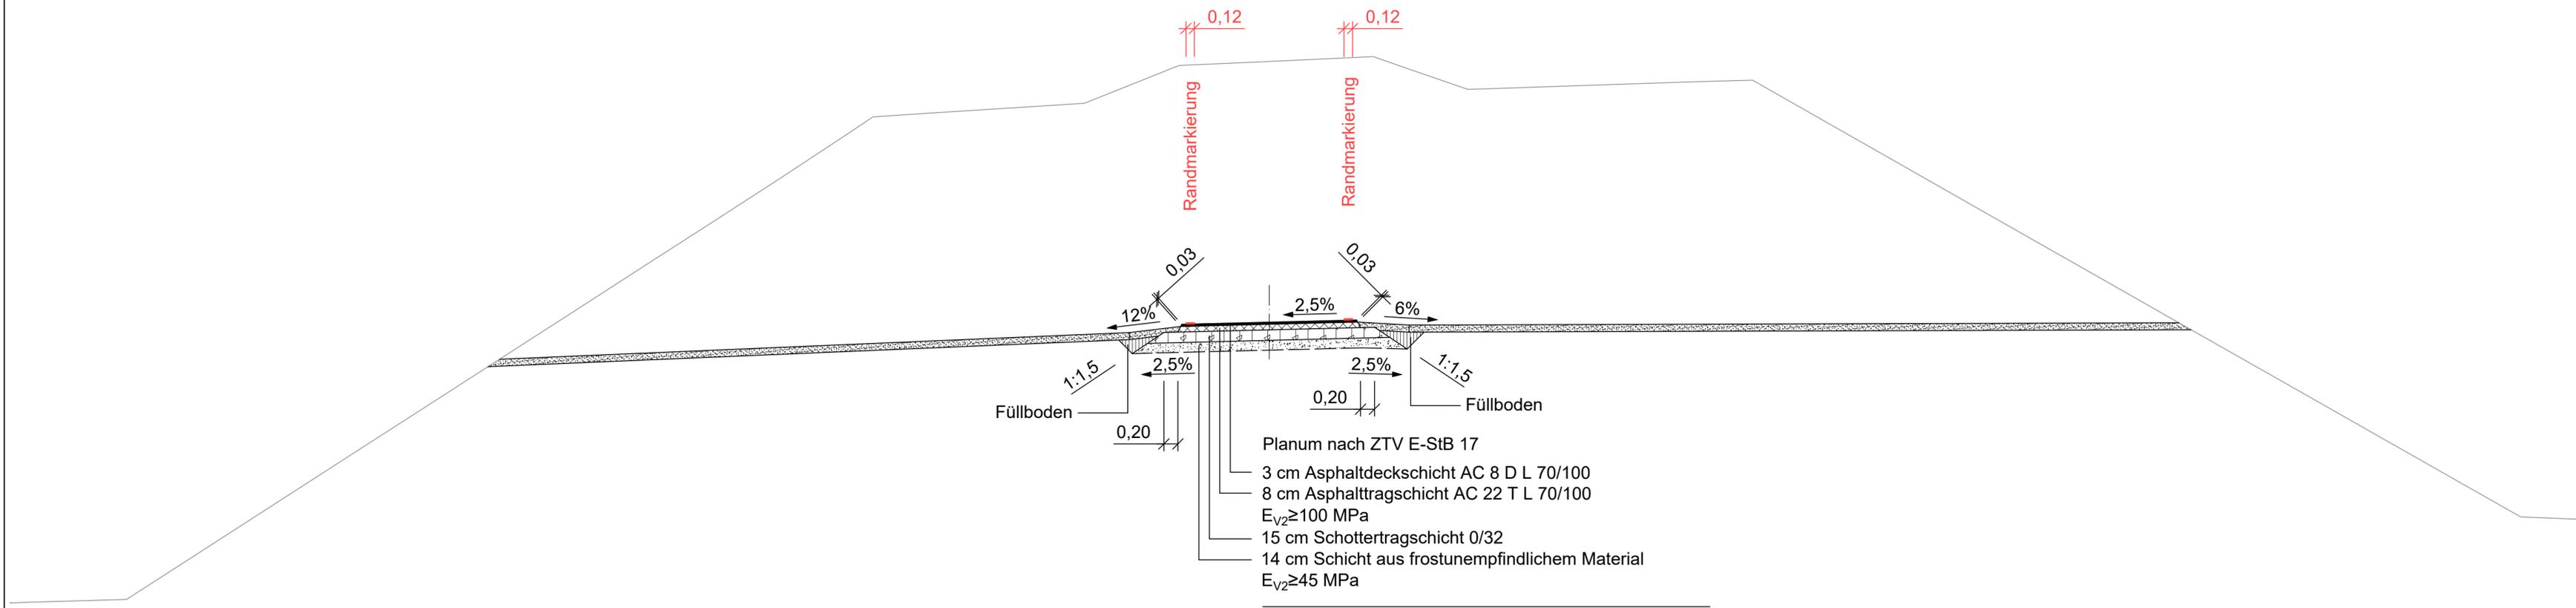

- Planum nach ZTV E-StB 17
- 3 cm Asphaltdeckschicht AC 8 D L 70/100
- 8 cm Asphalttragschicht AC 22 T L 70/100
- $E_{V2} \geq 100$ MPa
- 15 cm Schottertragschicht 0/32
- 14 cm Schicht aus frostunempfindlichem Material
- $E_{V2} \geq 45$ MPa
- ≥40 cm Gesamtaufbau

nach RStO 12, Tafel 6, Zeile 1



bearbeitet:		Walther
gezeichnet:		Walther
geprüft:		Riedrich

Kirchstraße 36 - 09496 Marienberg
 T +49 (0) 3735 9138-40 - F +49 (0) 3735 9138-38
 E marienberg@arnold-consult.de

BV-Nr.: 6-24-001

GROßE KREISSTADT MARIENBERG
 Markt 1
 09496 Marienberg

Nr.	Art der Änderung	Datum	Zeichen

AUSSCHREIBUNGSPLAN

Straßenbauverwaltung Große Kreisstadt Marienberg	Unterlage / Blatt-Nr.: 14 / 1 Regelquerschnitt 1-1
Straße / Abschn.-Nr. / Station: PROJIS-Nr.: 5114063	Maßstab: 1 : 50

B 174 -
 Radweg Marienberg - Reitzenhain
 1. Bauabschnitt - Los 1: Objektplanung Verkehrsanlagen

aufgestellt:	
-----, den -----	