


FREISTAAT SACHSEN
ERZGEBIRGSKREIS
GROÙE KREISSTADT MARIENBERG

Anschluss Blatt 10

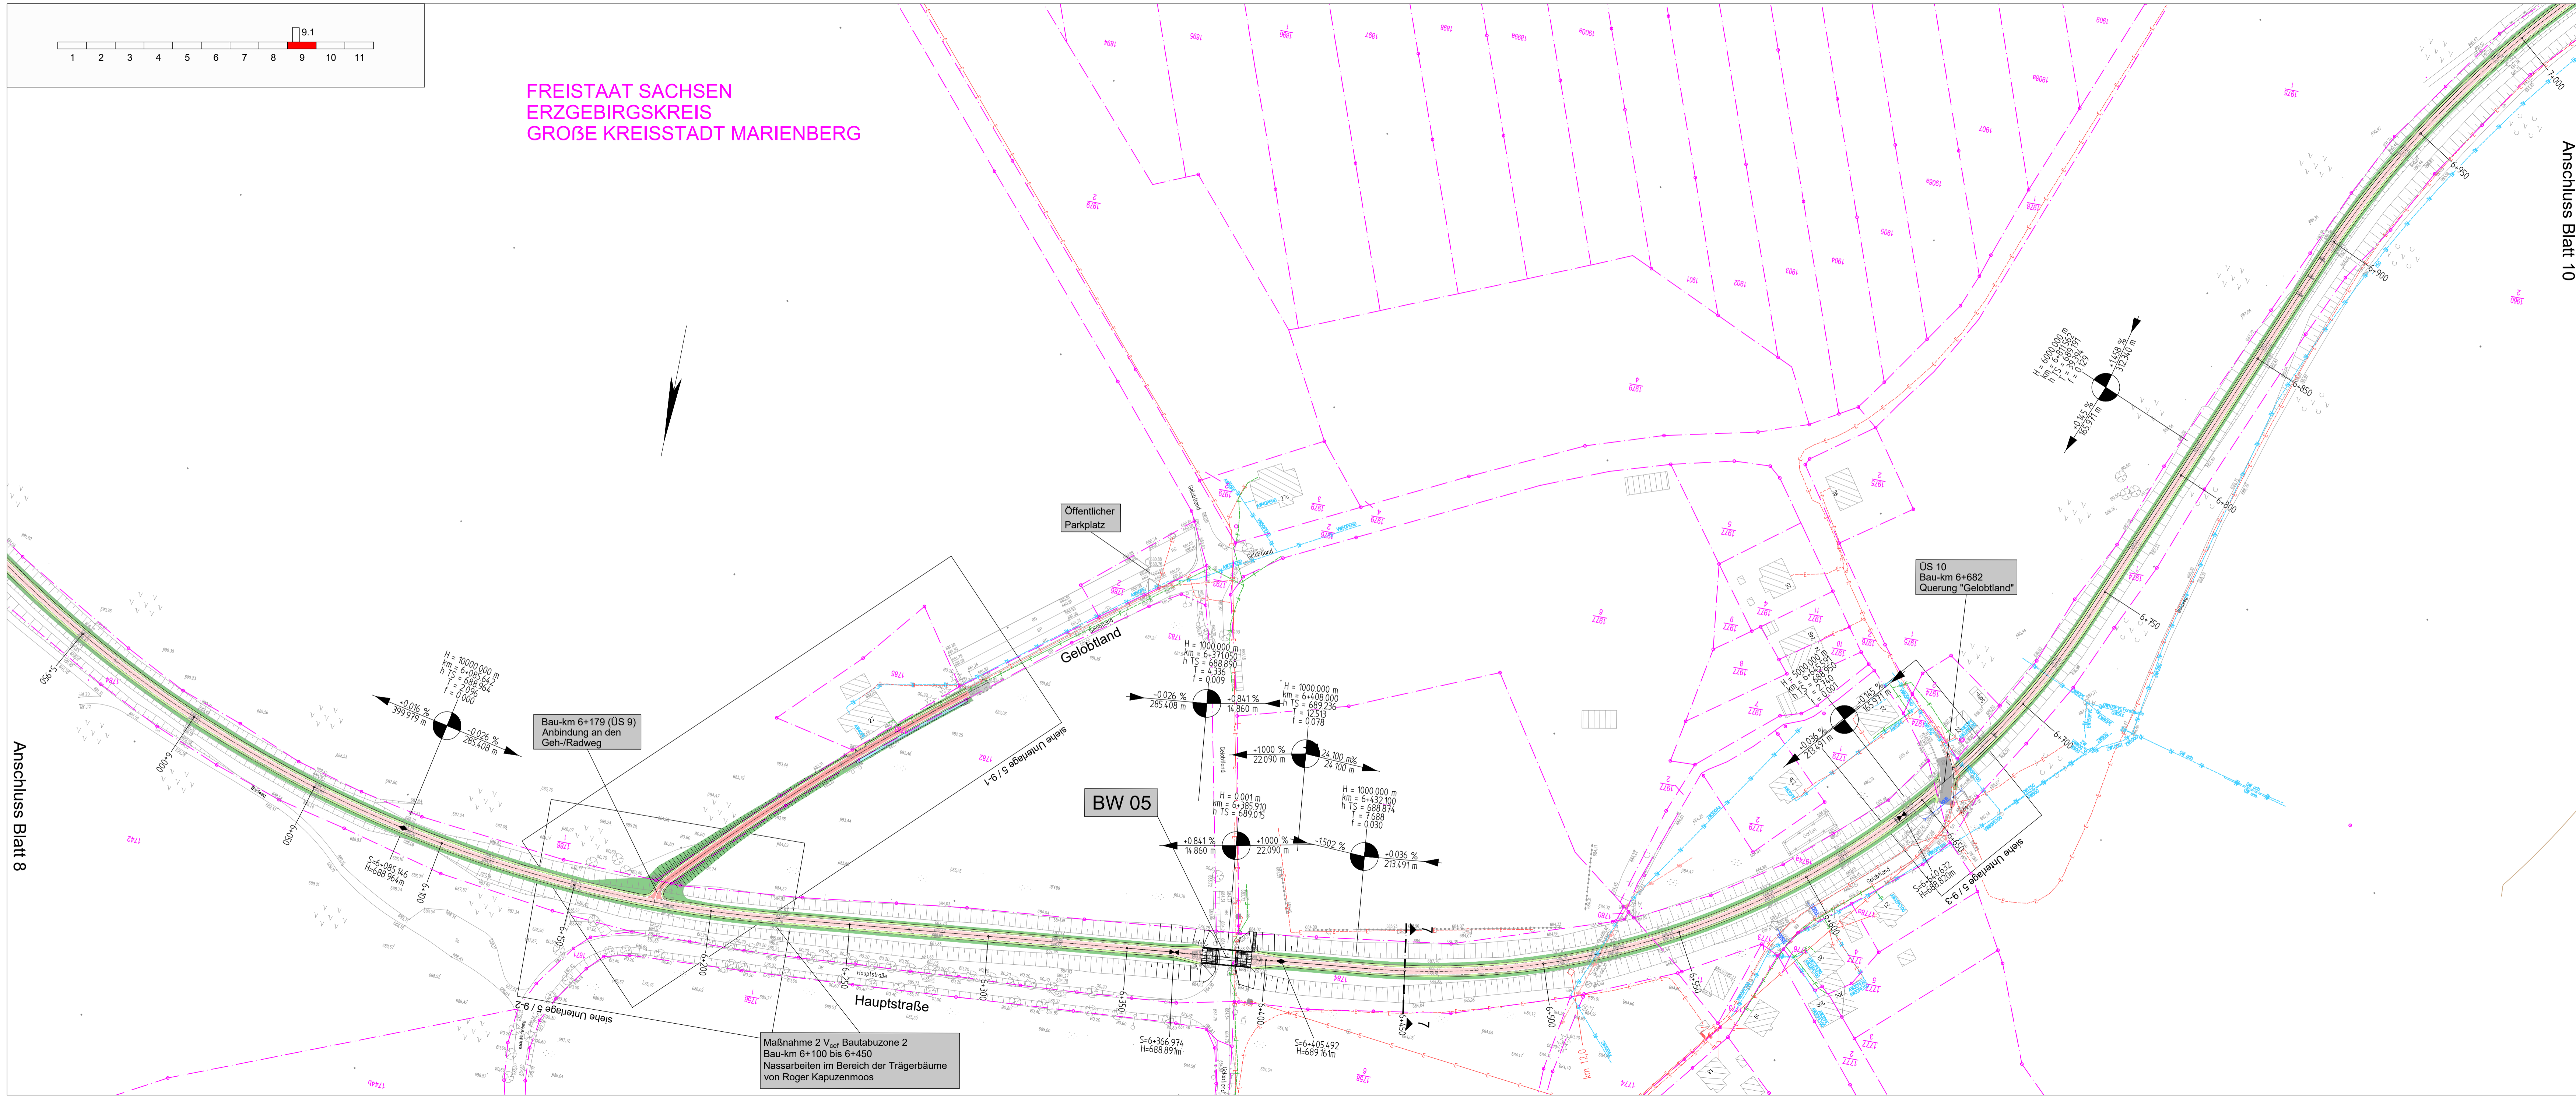

Anschluss Blatt 8

<p>ARNOLD BERATENDE INGENIEURE UND ARCHITEKTEN</p> <p>Kirchstraße 36 - 09496 Marienberg T +49 (0) 3735 9138-40 - F +49 (0) 3735 9138-38 E marienberg@arnold-consult.de</p>	bearbeitet:	Walther
	gezeichnet:	Walther
	geprüft:	Riedrich
BV-Nr.: 6-24-001		

GROÙE KREISSTADT MARIENBERG
Markt 1
09496 Marienberg

Nr.	Art der Änderung	Datum	Zeichen

AUSSCHREIBUNGSPLAN

Straßenbauverwaltung GroÙe Kreisstadt Marienberg	Unterlage / Blatt-Nr.: 5 / 9 Lageplan St. 6+000 - St. 7+000
StraÙe / Abschn.-Nr. / Station: PROJIS-Nr.: 5114063	MaÙstab: 1 : 1.000

B 174 -
Radweg Marienberg - Reitzenhain
1. Bauabschnitt - Los 1: Objektplanung Verkehrsanlagen

aufgestellt:	
den	