


Ansicht von Süden



Detail Geländer M 1:20

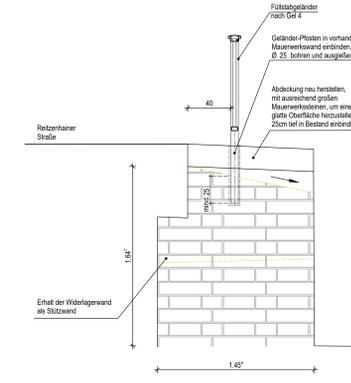

Ansicht Widerlager West



Technische Daten Überbau:
 18,70 m Länge gesamt
 6,12 m Breite gesamt
 34,0 t Gesamtgewicht
 29,2 t Gewicht ohne Geltebege usw.

Bemerkungen Bauablauf:
 - Schuttl aus Überbau entfernen (wenn mögl. von allen Giesßbet aus)
 - Rückbau Geländer
 - Vollspannung der Reitzenhainer Straße bei Abbau Überbau
 - Überbau lösen, ausheben, ablegen, demontieren
 - Abbruch des jeweiligen Widerlages bis max 1m unter OK Gelände
 Verkehrserschließungen bedenken!
 - Teil des Widerlagerdurchlasses im Bereich des Schleitenbaches als Befestigung erhalten
 - Böschung im Bereich der Widerlager rückbauen und regulieren

Zeichenerklärung
 - Geländehöhe
 - Bauwerk
 - Abbruch
 - Neubau Geländer
 (Die Radwegplanung ist zu beachten!)
 Alle Maße sind vor Ort zu überprüfen!

Maßnahmen nach Plan "Rekonstruktion des Überbaus" von 1979

Bauwerksdaten Bestand

Bauart:	Stabloten	Eppenelemente	Stahl	Verbund
Einzelstützweiten (L)	(m)	16,90		
Lichte Weite zw. Widerlagern (L)	(m)	12,53		
Kernste Lichte Höhe	(m)	4,65		
Breite zw. Geländen	(m)	5,80		
Brückenfläche	(m²)	108		

Gruppe	Art	Bezeichnung	Eintragung
1	1	1	1

Lagebezug: ETRIS 89_UTM 33	Höhenbezug: DHHN 62
Grundplan hergestellt: 11.2015 - 01.2016	Eintragung: 06.07.2022

Index	Planänderung	Datum	Name
A			
B			
C			
D			
E			


AIA-Aue GmbH
 Ingenieurbüro für
 - Bauwesen
 - Topographie
 - Vermessung
 - Bauverfahren

Strassenbauverwaltung
 Große Kreisstadt Marienberg
 Markt 1
 09496 Marienberg

AUSFÜHRUNGSPLANUNG

Baumaterial:	MAB 046	Auftragnummer:	2 24 2 1046
Art des Planes / Bauart:	Bauwerksplan	Datum:	1.50 / 1.20
Bearbeitet:	Dr. 2024	Gezeichnet:	Dr. 2024
Geprüft:	Dr. 2024	Freigegeben:	Dr. 2024

Ansicht von Süden M 1:50

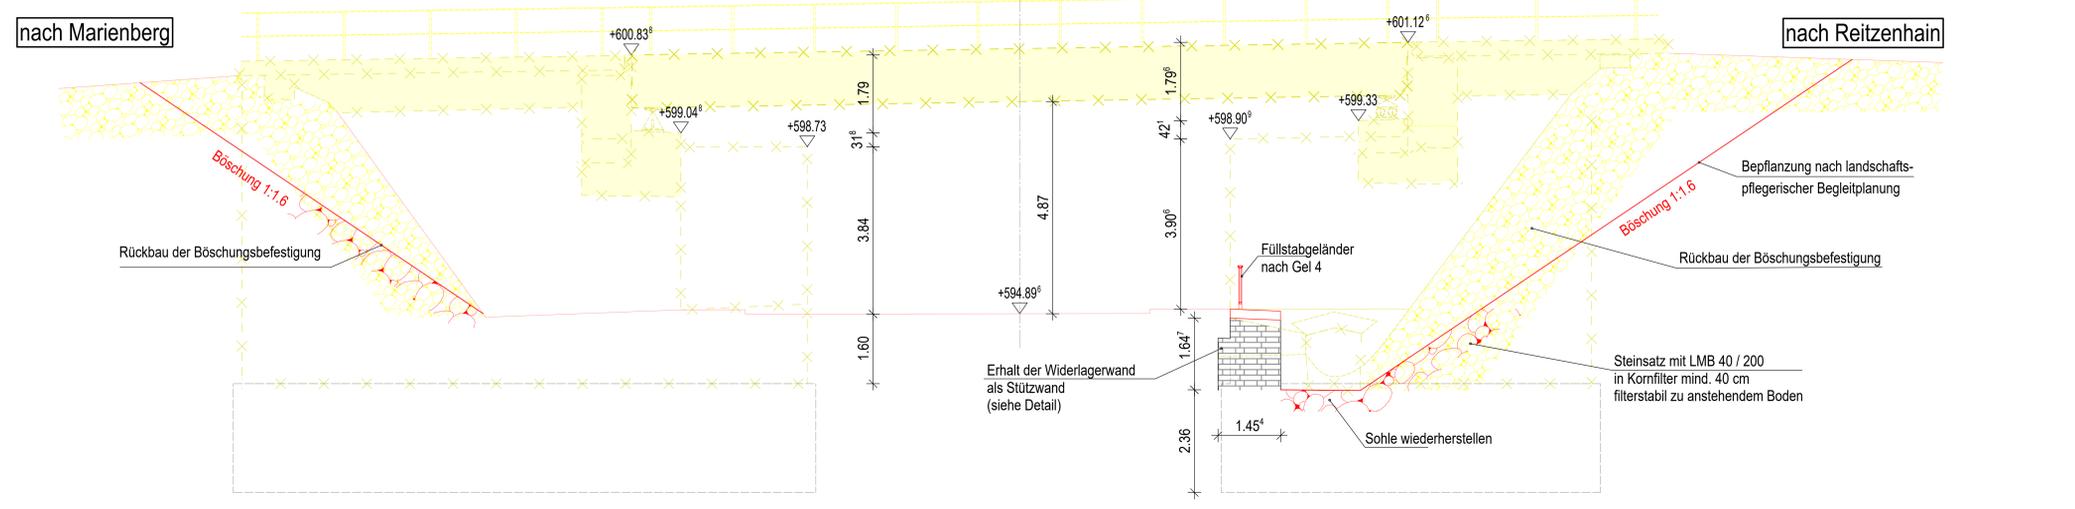

Ansicht oben Richtung Reitzenhain



AUSFÜHRUNGSPLANUNG

Baumaterial: MAB 046
 Auftragnummer: 2 24 2 1046
 Art des Planes / Bauart: Bauwerksplan
 Datum: 1.50 / 1.20
 Bearbeitet: Dr. 2024
 Gezeichnet: Dr. 2024
 Geprüft: Dr. 2024
 Freigegeben: Dr. 2024