


# Positionsplan EG

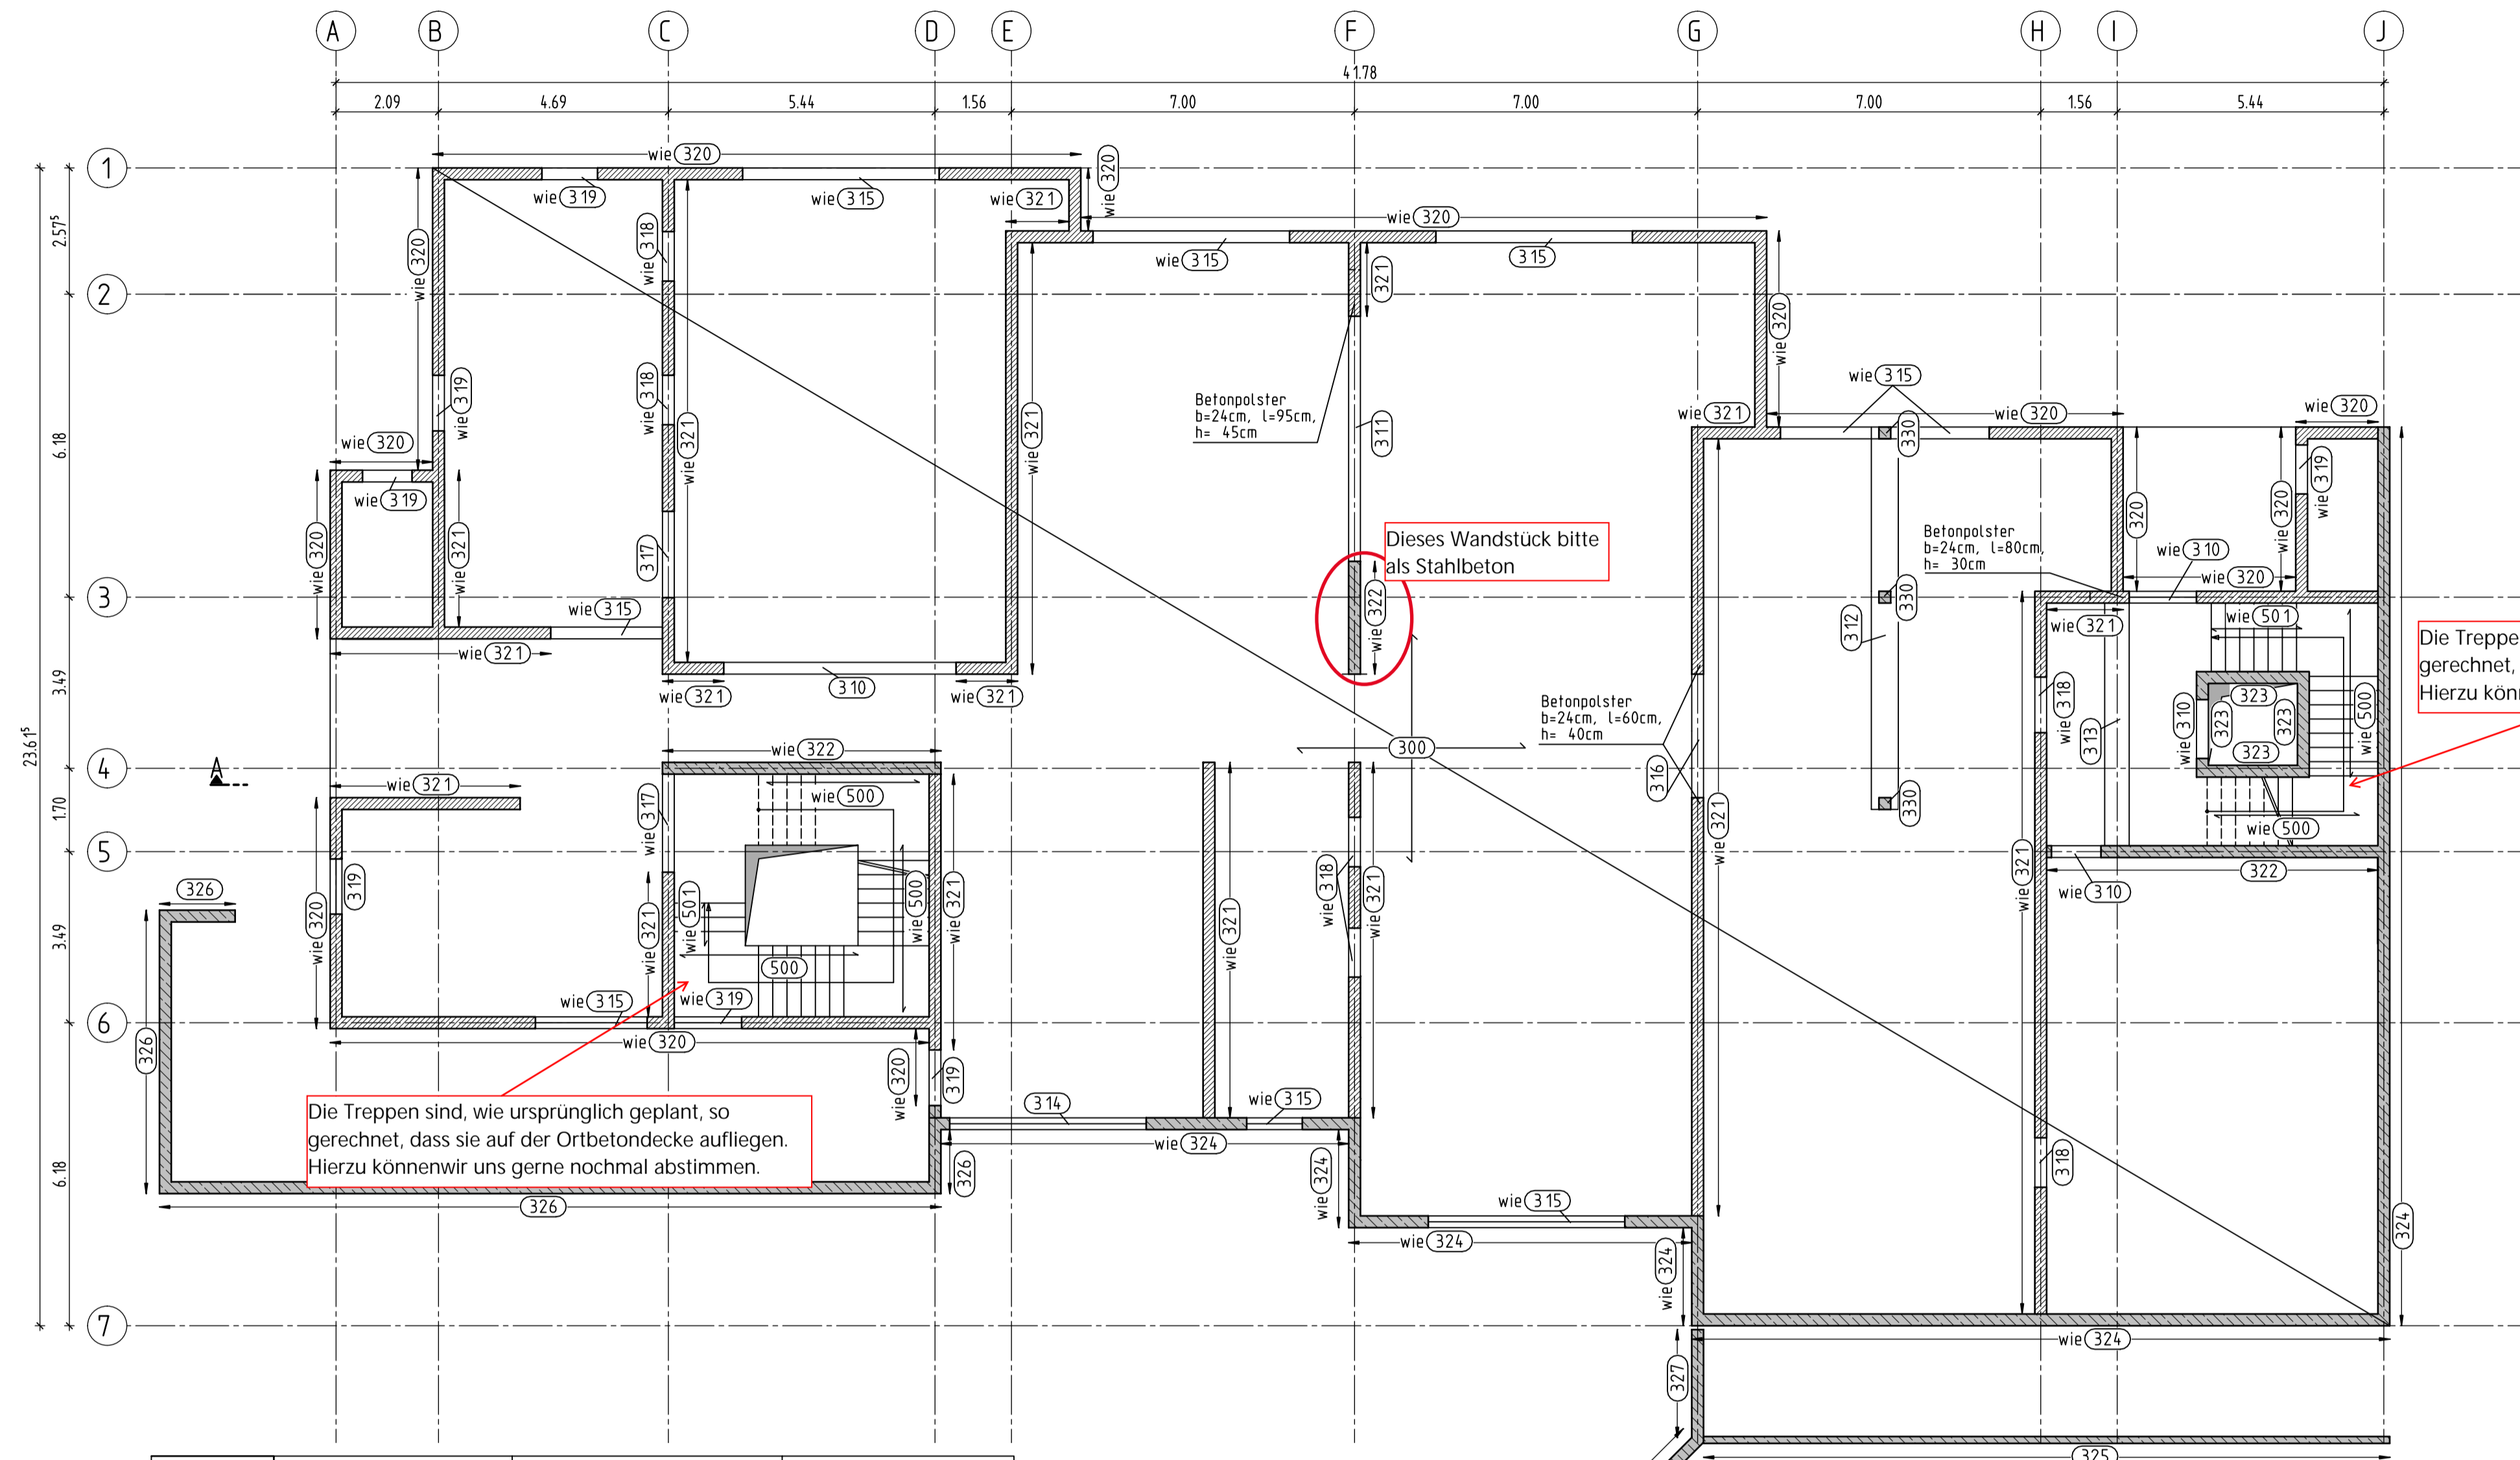

Position	Bauteil	Material	Querschnitt
300	Decke über EG	C25/30, XC1	h = 24cm
310	Unterkzug	C25/30, XC1	b/h = 24/35cm
311	Unterkzug	C25/30, XC1	b/h = 24/105cm
312	Unterkzug	C25/30, XC1	b/h = 55/40cm
313	Unterkzug	C25/30, XC1	b/h = 50/55cm
314	Unterkzug	C25/30, XC1	b/h = 24/55cm
315	Unterkzug	C25/30, XC1	b/h = 24/55cm
316	Unterkzug	C25/30, XC1	b/h = 24/60cm
317	Unterkzug	C25/30, XC1	b/h = 24/40cm
318	Sturz	KS-Flachsturz, 4DF	b = 24 cm, Auflageriefe t = 11,5 cm
319	Unterkzug	C25/30, XC1	b/h = 24/24cm
320	Außenwand inkl. Zentrierteiste	KS-P SFK20 RD 2,0 DBM	d = 24cm
321	Innenwand	KS-P SFK20 RD 2,0 DBM	d = 24cm
322	Innenwand	C25/30, XC1	d = 24cm
323	Aufzugswand	C25/30, XC1	d = 25cm
324	Außenwand, erdberührt	C25/30, XC3, WU	d = 24cm
325	Winkelstützwand	C25/30, XC1	d = 14cm
326	Winkelstützwand	C25/30, XC1	d = 24cm
327	Winkelstützwand	C25/30, XC1	d = 24cm
330	Stütze	C25/30, XC1	b/h = 24/24cm
500	Treppenlauf mit Podest	C25/30, XC1	d = 20cm
501	Treppenlauf	C25/30, XC1	d = 20cm

## Legende:

- Stahlbeton C25/30 (Schnitt/Ansicht)
- aufgehend Stahlbeton
- Mauerwerk KS-P 20-2,0; Dünnbettmörtel; tragend (Schnitt/Ansicht)
- Mauerwerk KS-P 20-2,0; Dünnbettmörtel; nicht tragend
- NH C24 falls nicht anders angegeben

Änderungen zum vorhergehenden Planstand Stand: 26.07.2024

e	d	c	b	a
Index	Änderung	Bearbeiter	Datum	

m<sup>+</sup>

Ingenieurbüro für Tragwerksplanung  
Dr.-Ing. Christian Müller GmbH  
Windscheidstraße 12, 10627 Berlin, Tel. 030 / 323 016 66

Bauherr: Ev. Kirchenverband für Kindertageseinrichtungen  
Berlin Mitte-Ward, Händelallee 22, 10557 Berlin

Bauvorhaben: Neubau einer Kindertagesstätte,  
Elchdamm 217, 13503 Berlin

Plan: **Positionsplan EG**

Erstellt am: 26.07.2024	Gerechnet: E. Beringmeier	Maßstab: 1:100	Auftrags-Nr.: 1911	Plan-Nr.: P-EG-3
-------------------------	---------------------------	----------------	--------------------	------------------