
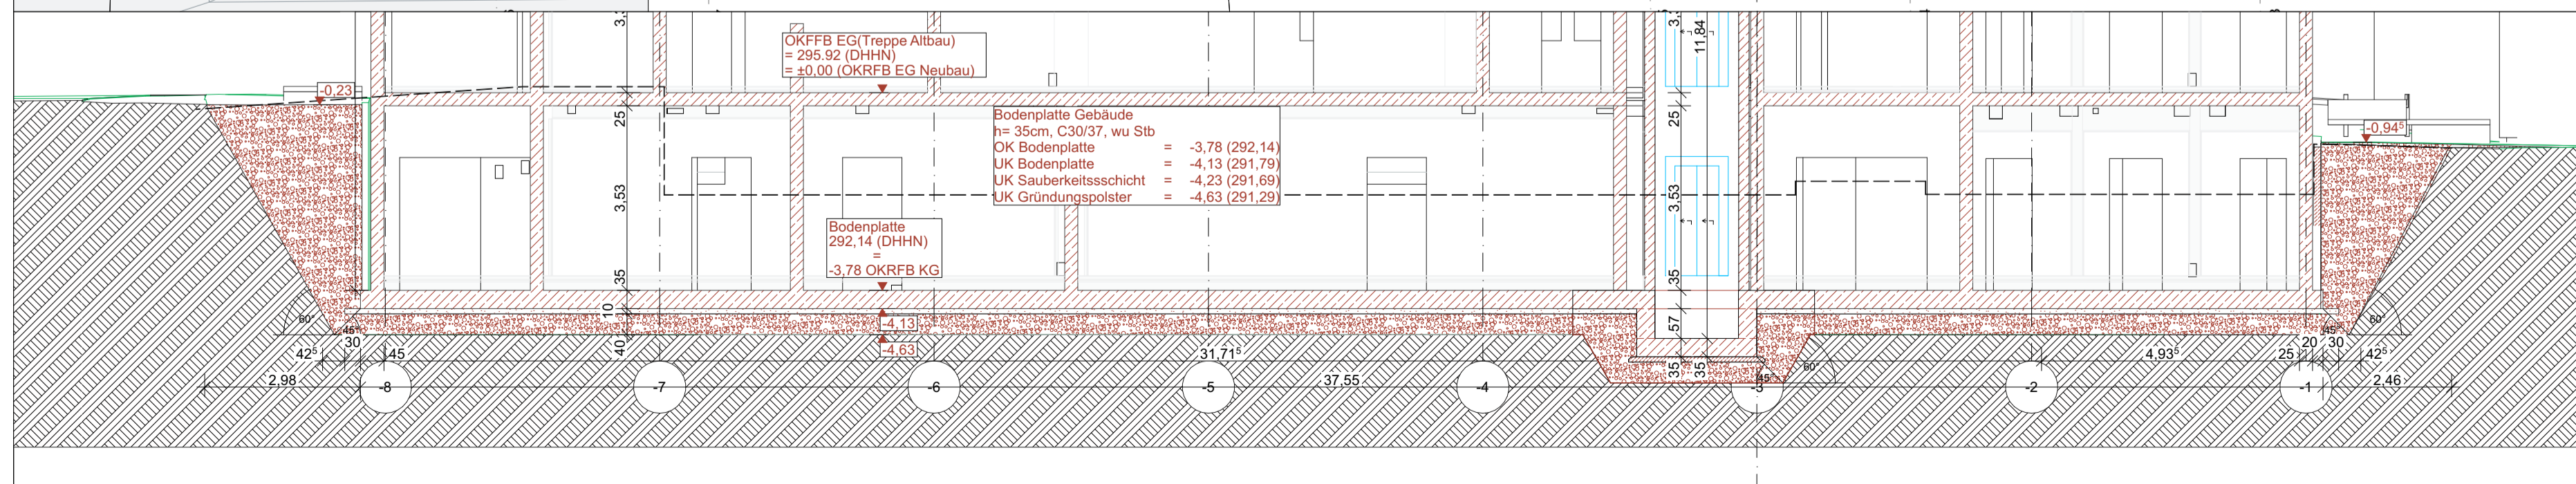
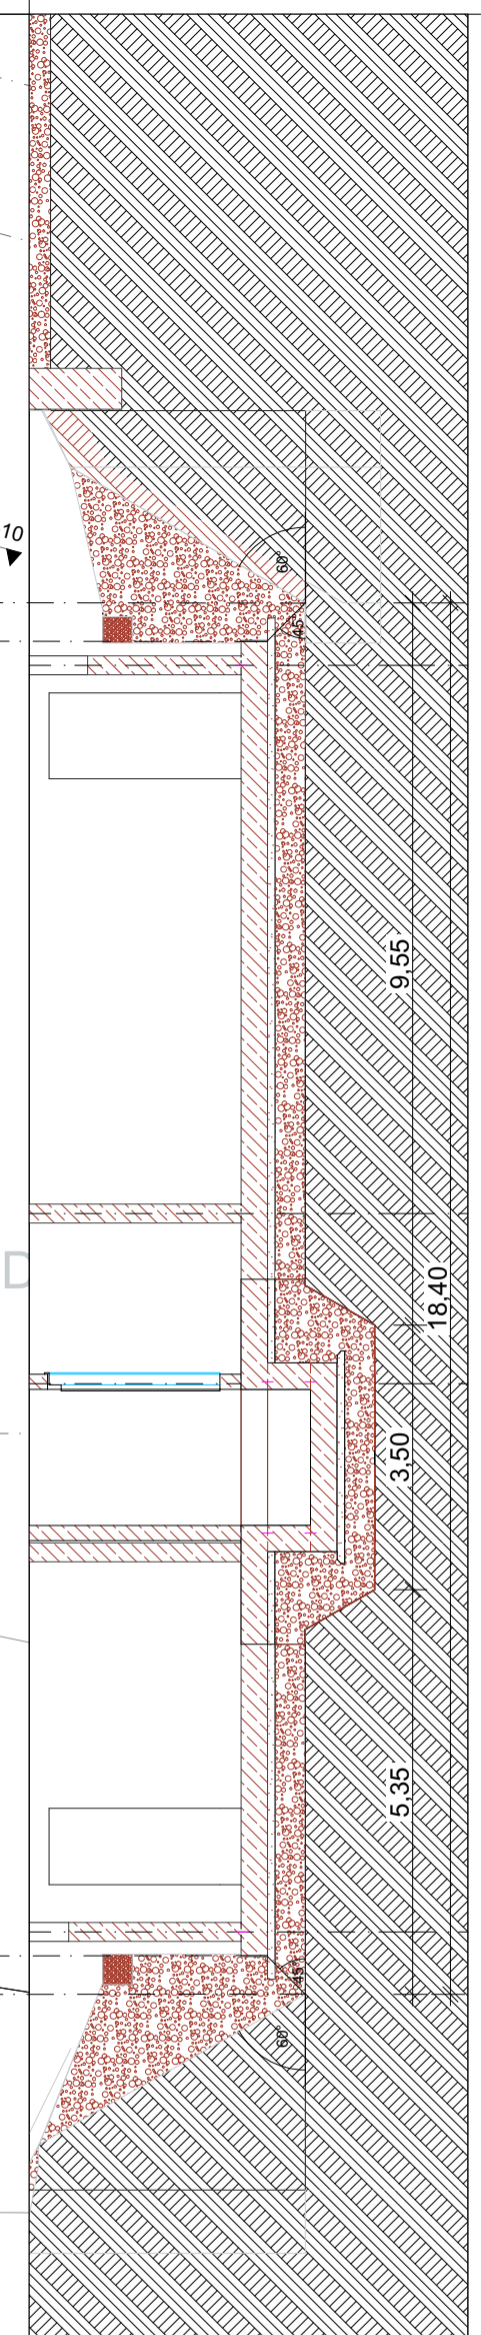


Neue Straße

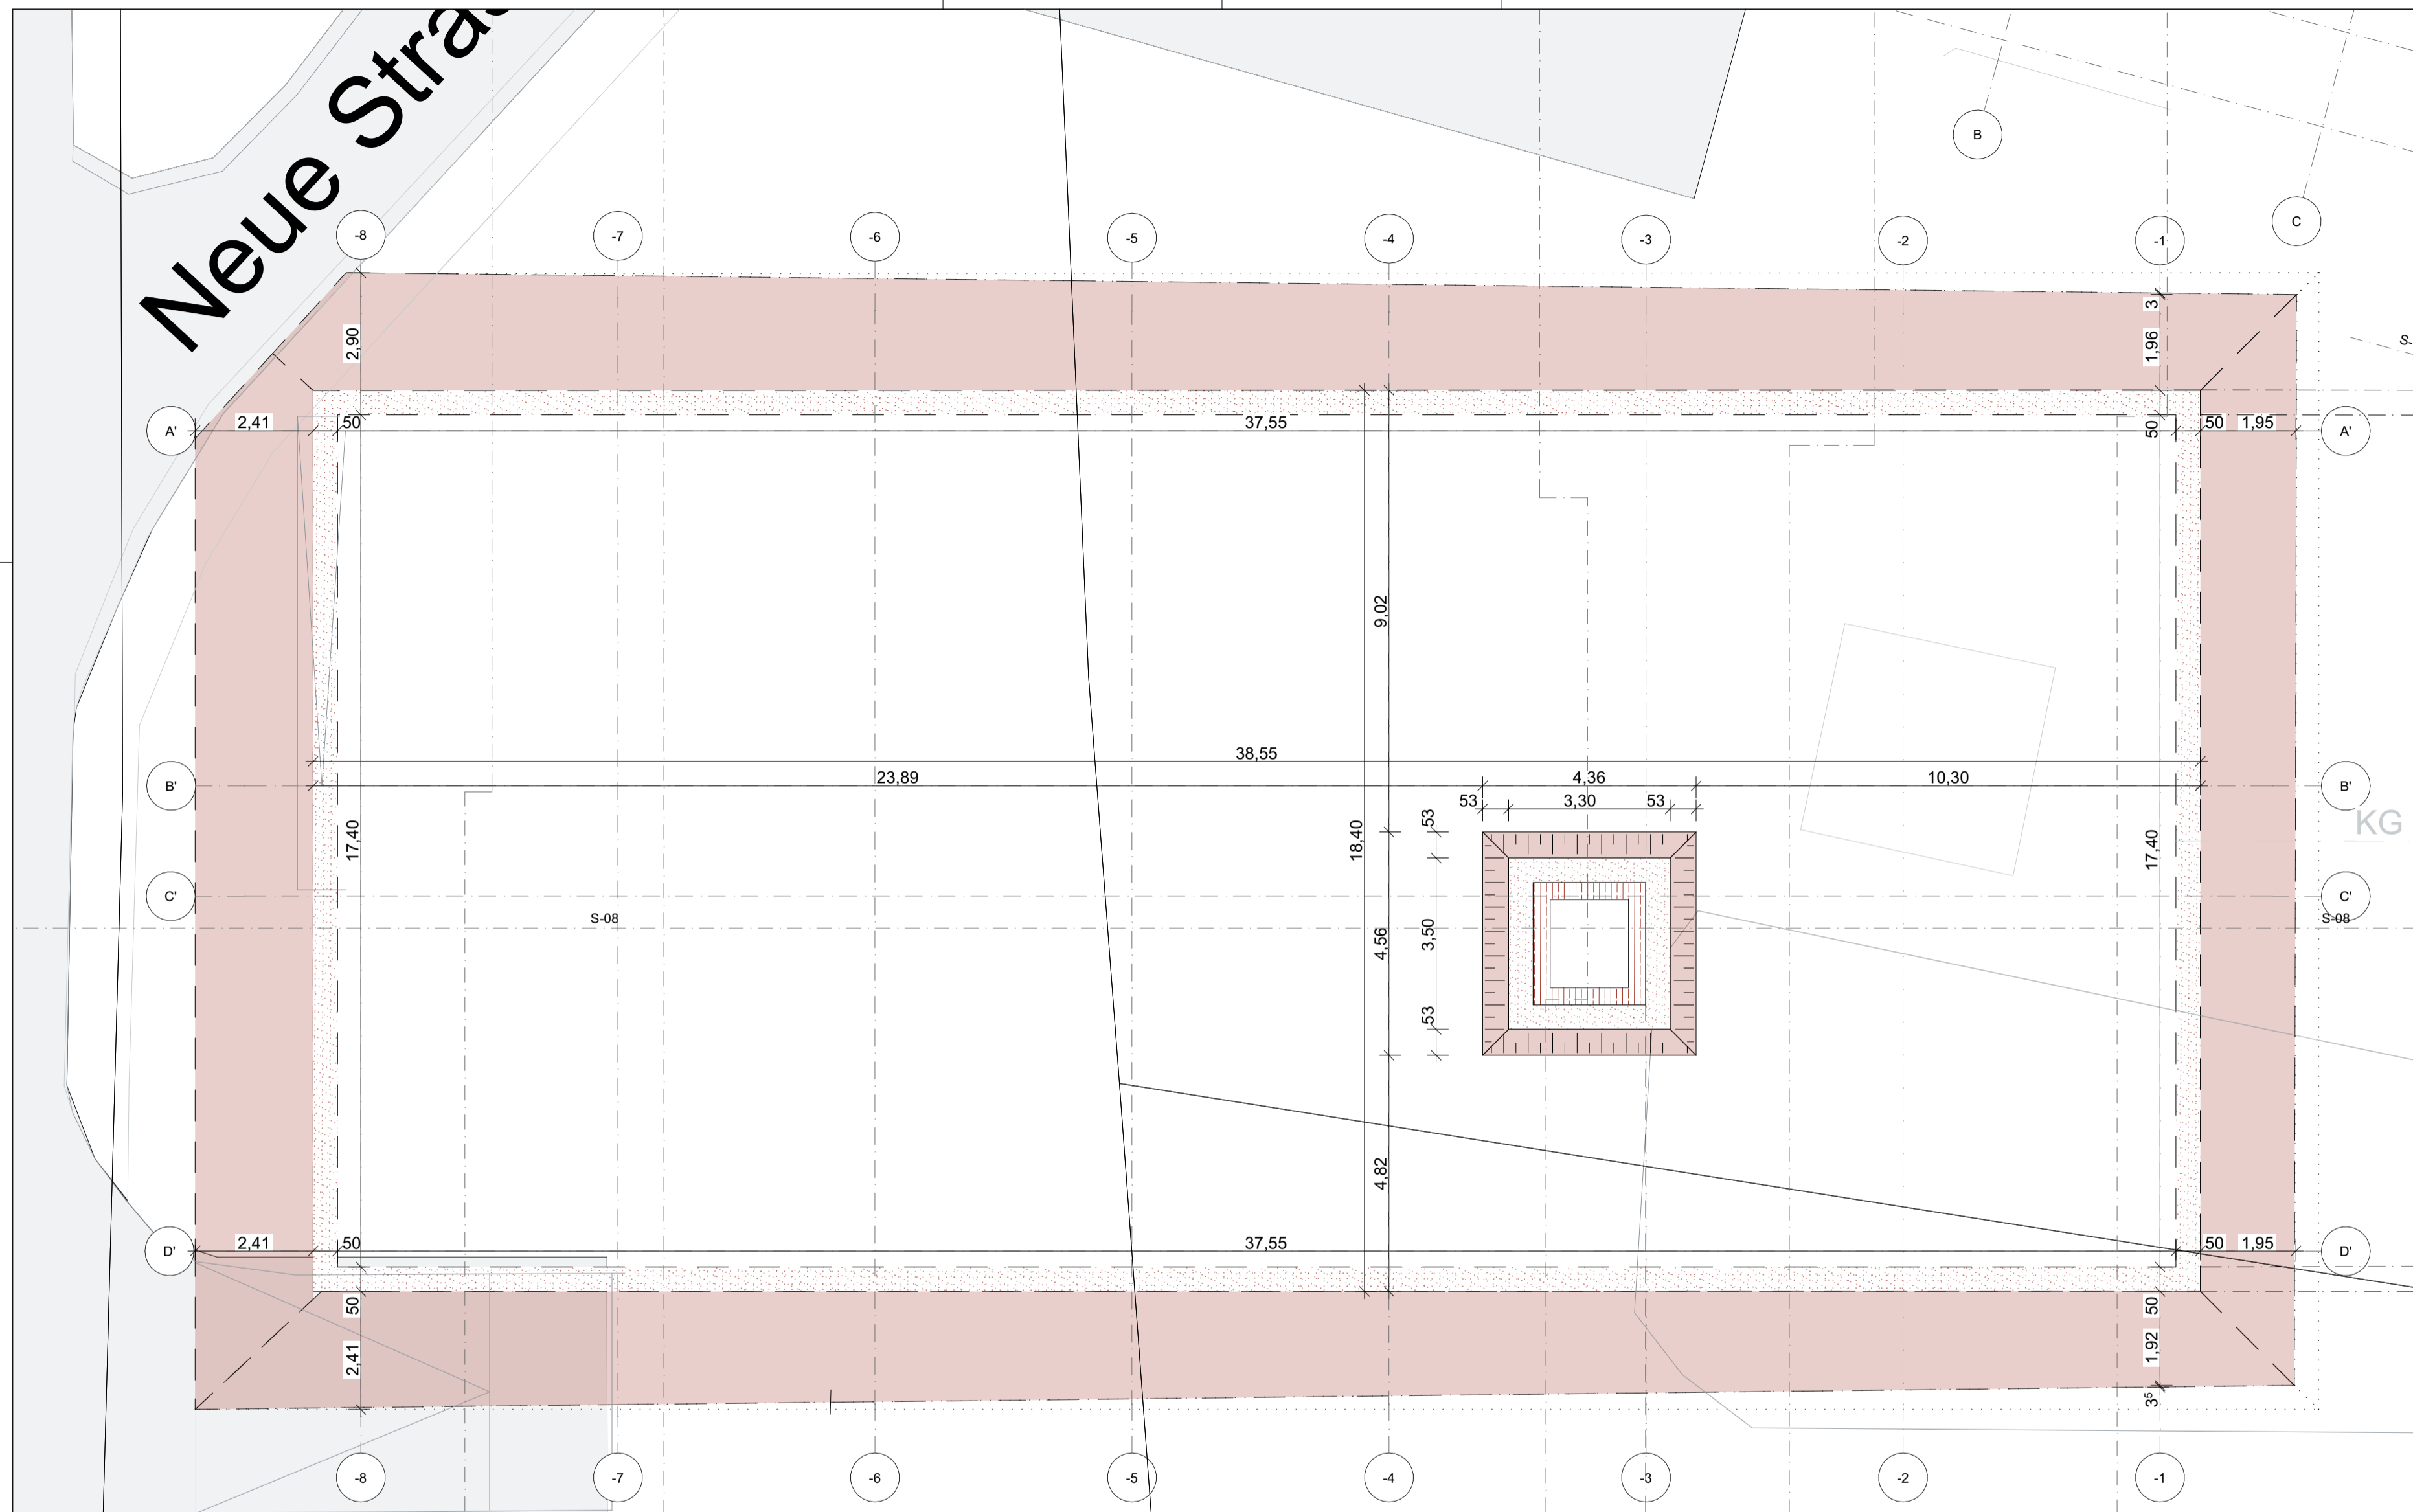

Revisionsindex

Index	Datum	Bearb.	Art der Änderung / Einarbeitung

Dipl.-Ing. Henry Helbig & Dipl.-Ing. Jörg Mattick **IBHM**
 Beratende Ingenieure - IKS - Nr.: 54352 - Schillerstraße 42, 02763 Zittau
 Tel.: 03583 / 7710-0 Fax: 03583 / 771018 E-Mail: buero@ib-helbigmattick.de

Bauherr: **Erweiterung und Umbau Grundschule Niedercunnersdorf**
 Gemeindefürsorgeamt Kottmar, Hauptstr. 62, 02739 Kottmar


Zeichnungsinhalt:
Ausführung Rohbau
 Baugrube, Schnitt längs, und quer

Projekt-Nr.: HM-24-09
 Erstellungsdatum: 08.01.2025

Bearbeiter: Dipl.-Ing. J. Mattick / Dipl.-Ing.(FH) J. Stubenrauch

Maßstab: 1:100
 Größe: 704 x 420 mm (A2+)

Blatt-Nr.: **AP.R.1.1**

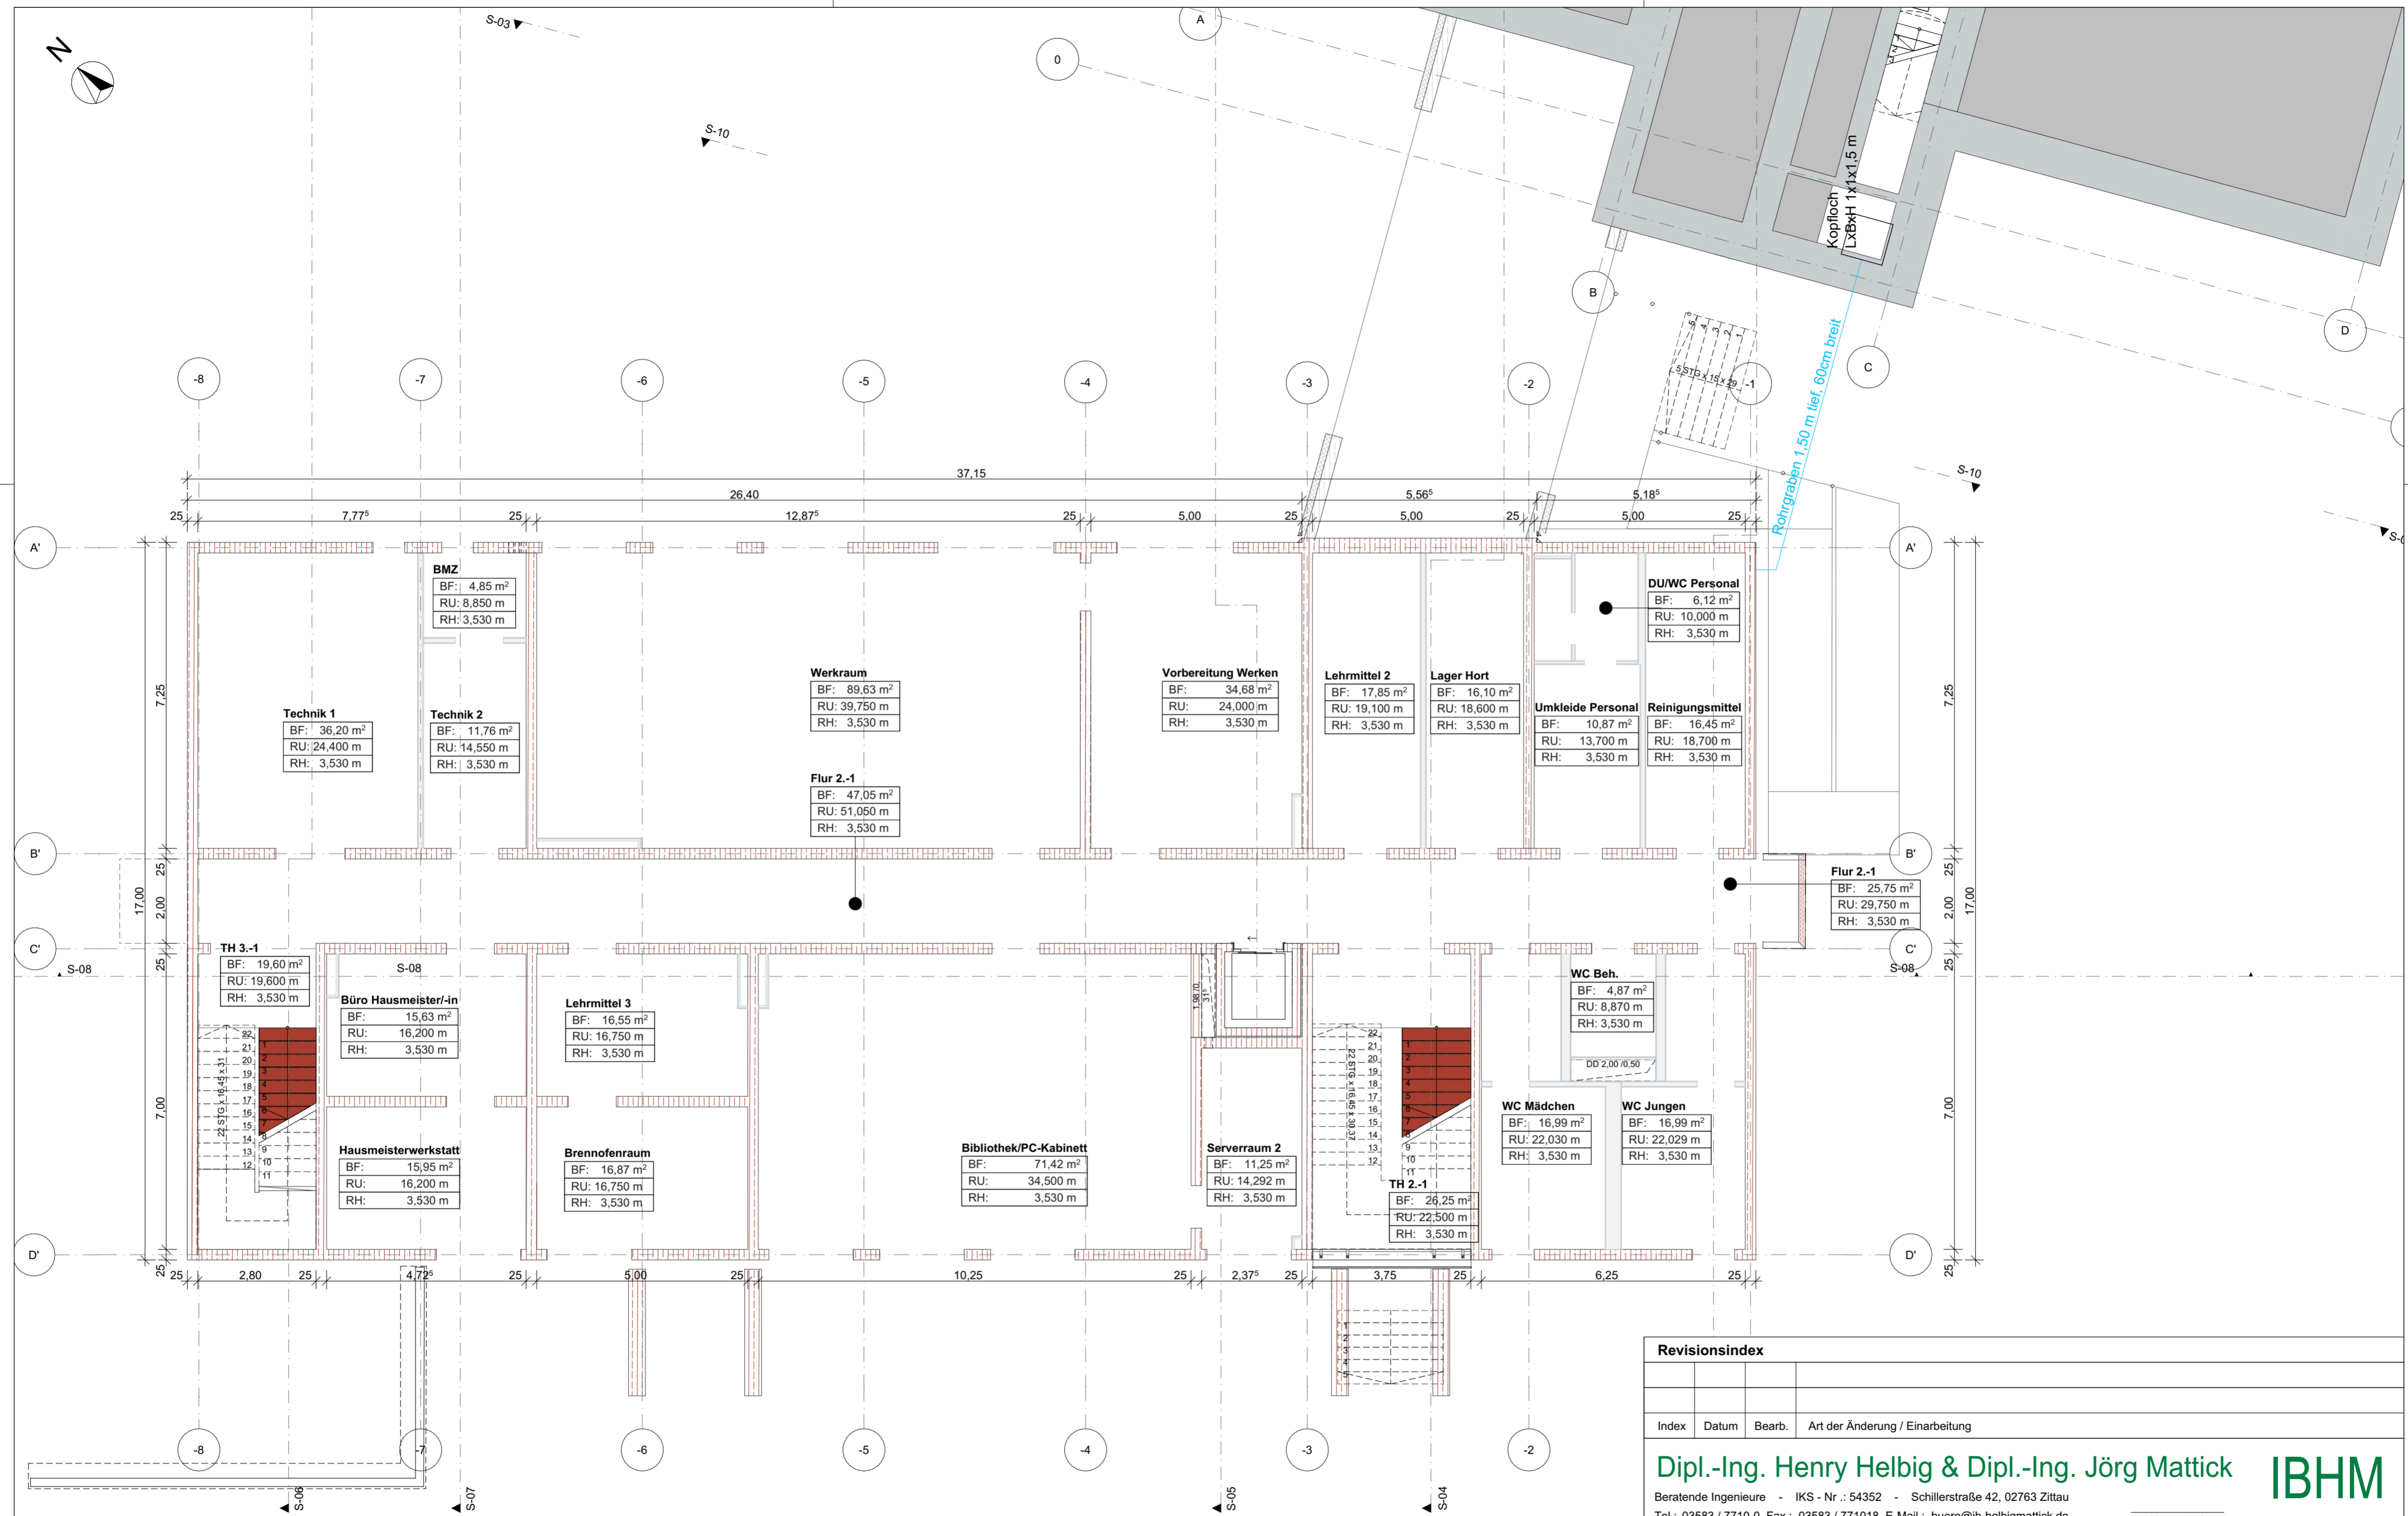

BMZ
 BF: 4,85 m²
 RU: 8,850 m
 RH: 3,530 m

Technik 1
 BF: 36,20 m²
 RU: 24,400 m
 RH: 3,530 m

Technik 2
 BF: 11,76 m²
 RU: 14,550 m
 RH: 3,530 m

Werkraum
 BF: 89,63 m²
 RU: 39,750 m
 RH: 3,530 m

Vorbereitung Werken
 BF: 34,68 m²
 RU: 24,000 m
 RH: 3,530 m

Lehmittel 2
 BF: 17,85 m²
 RU: 19,100 m
 RH: 3,530 m

Lager Hort
 BF: 16,10 m²
 RU: 18,600 m
 RH: 3,530 m

Umkleide Personal
 BF: 10,87 m²
 RU: 13,700 m
 RH: 3,530 m

Reinigungsmittel
 BF: 16,45 m²
 RU: 18,700 m
 RH: 3,530 m

DUWC Personal
 BF: 6,12 m²
 RU: 10,000 m
 RH: 3,530 m

Flur 2.-1
 BF: 47,05 m²
 RU: 51,050 m
 RH: 3,530 m

Flur 2.-1
 BF: 25,75 m²
 RU: 29,750 m
 RH: 3,530 m

TH 3.-1
 BF: 19,60 m²
 RU: 19,600 m
 RH: 3,530 m

Büro Hausmeister/-in
 BF: 15,63 m²
 RU: 16,200 m
 RH: 3,530 m

Lehmittel 3
 BF: 16,55 m²
 RU: 16,750 m
 RH: 3,530 m

Hausmeisterwerkstatt
 BF: 15,95 m²
 RU: 16,200 m
 RH: 3,530 m

Brennofenraum
 BF: 16,87 m²
 RU: 16,750 m
 RH: 3,530 m

Bibliothek/PC-Kabinett
 BF: 71,42 m²
 RU: 34,500 m
 RH: 3,530 m


Serverraum 2
 BF: 11,25 m²
 RU: 14,292 m
 RH: 3,530 m

WC Beh.
 BF: 4,87 m²
 RU: 8,870 m
 RH: 3,530 m

WC Mädchen
 BF: 16,99 m²
 RU: 22,030 m
 RH: 3,530 m


WC Jungen
 BF: 16,99 m²
 RU: 22,029 m
 RH: 3,530 m

TH 2.-1
 BF: 26,25 m²
 RU: 22,500 m
 RH: 3,530 m

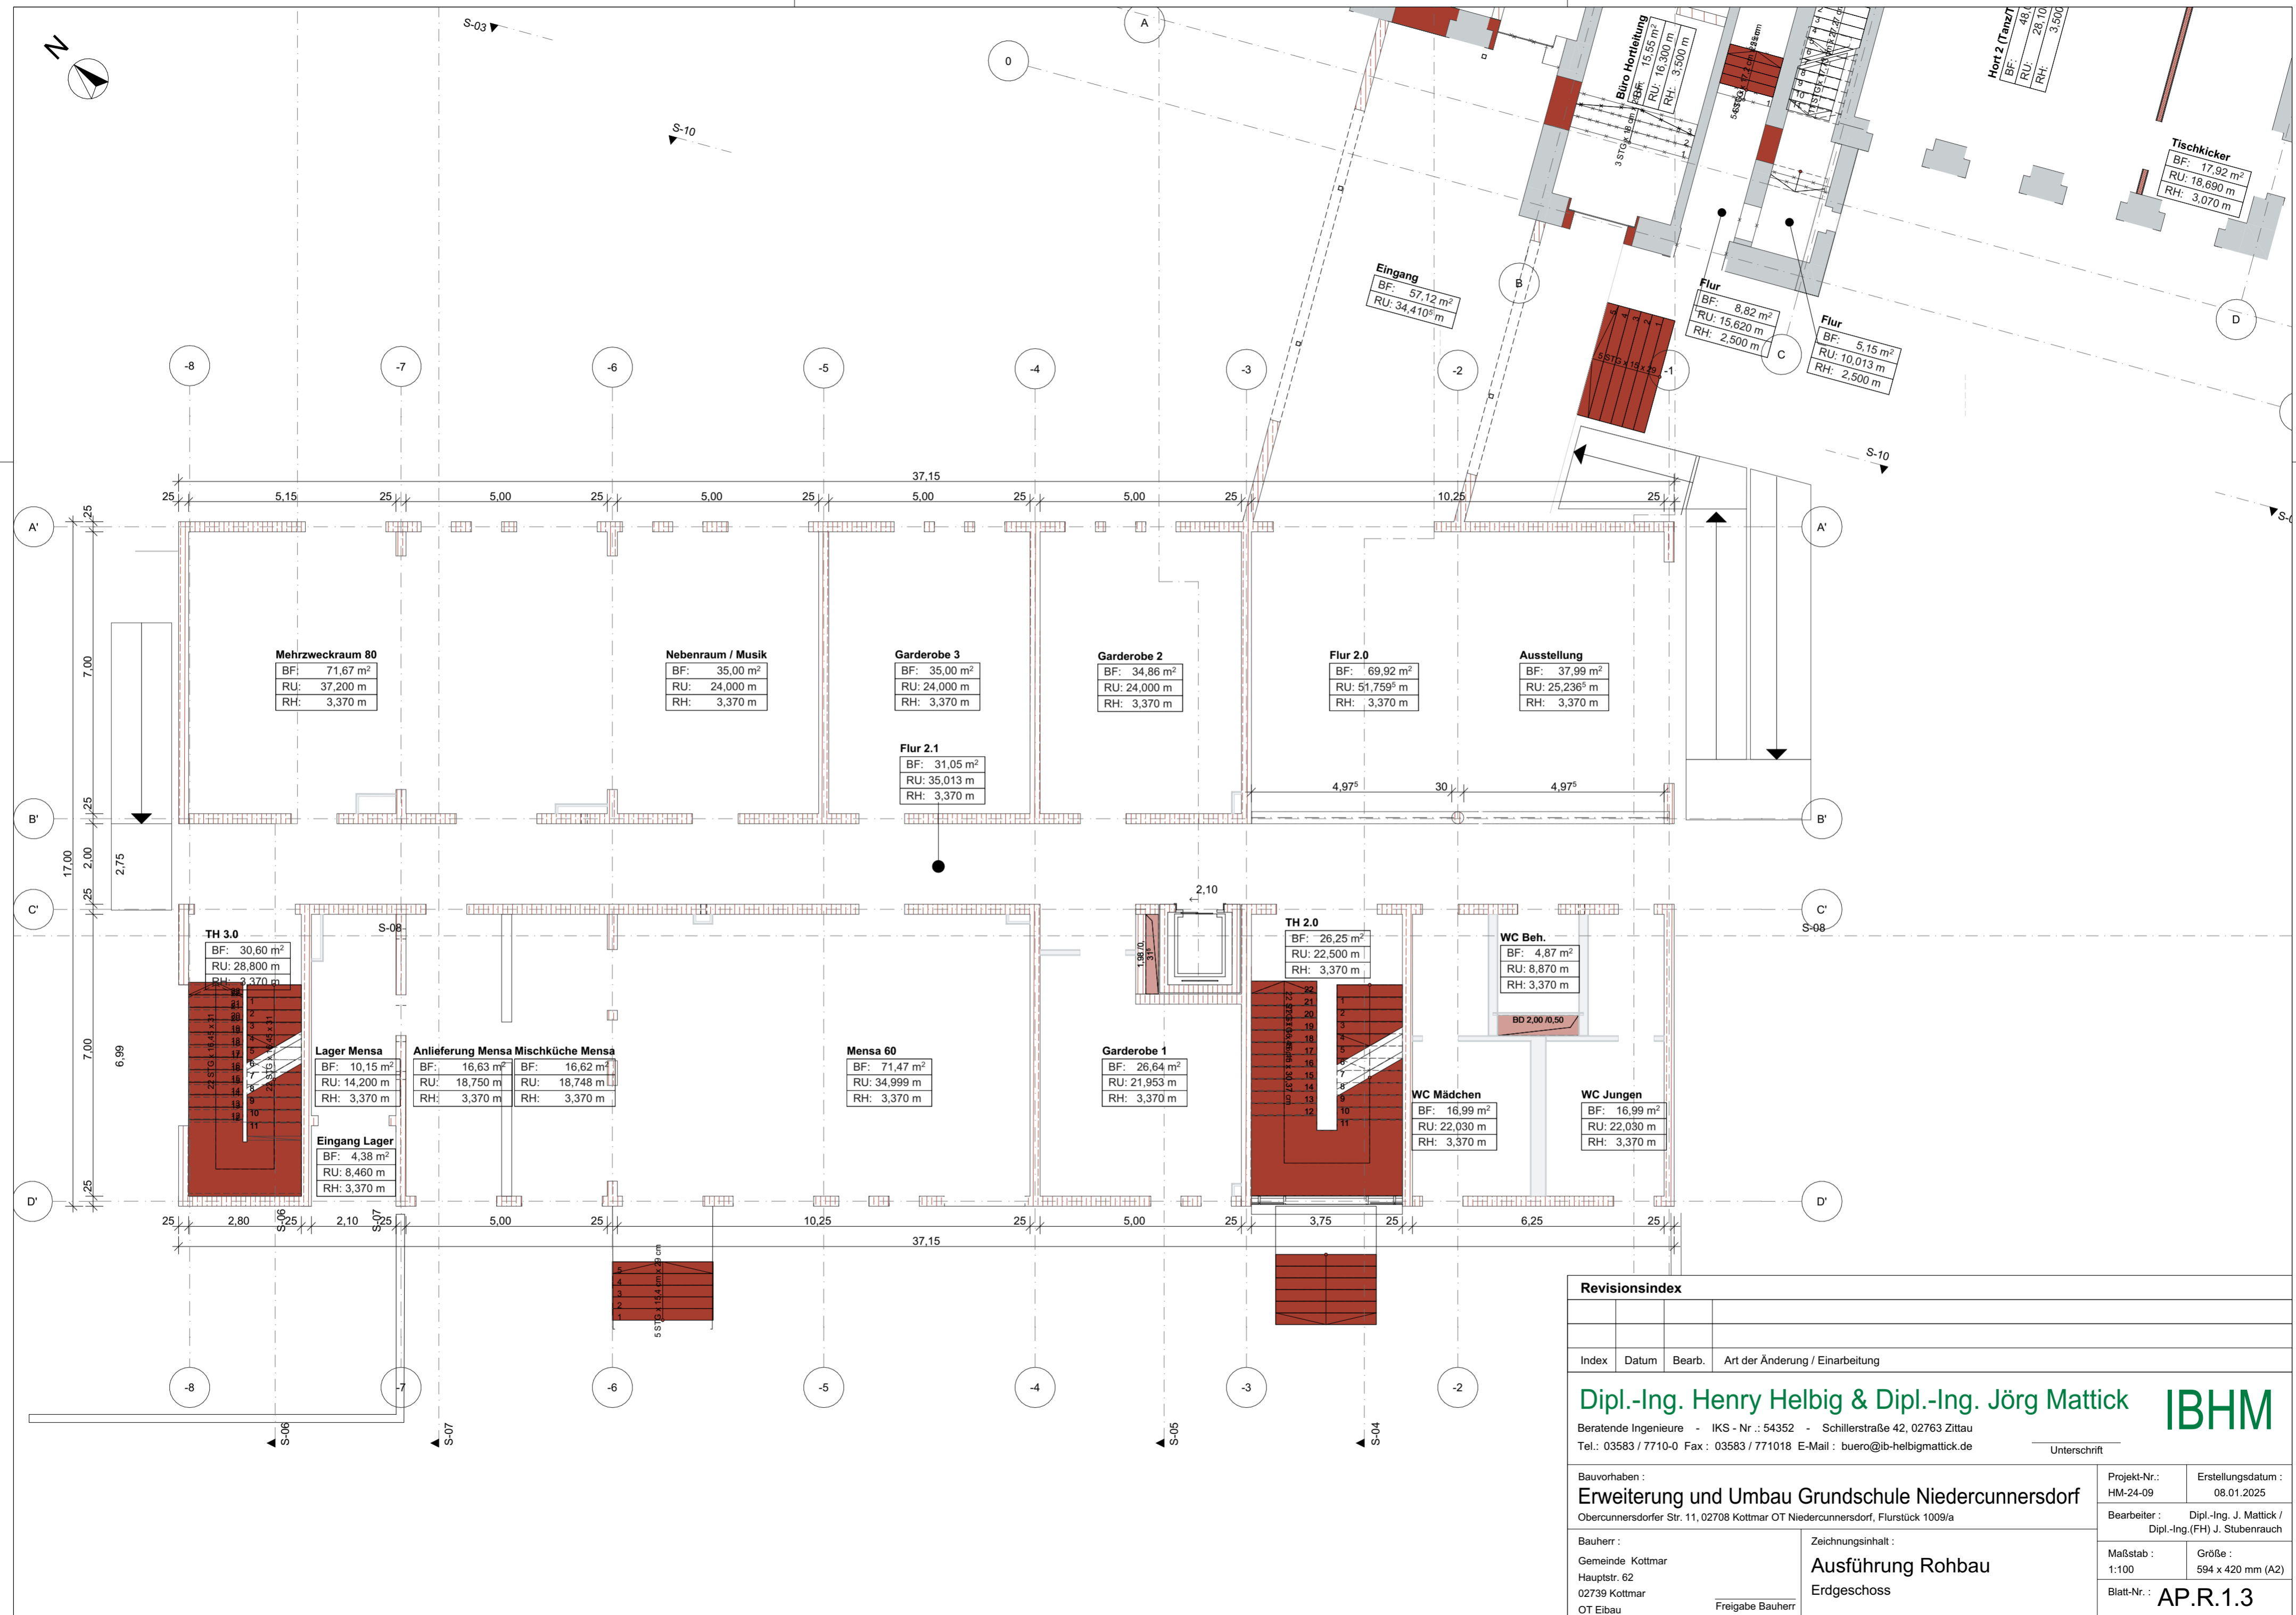

Revisionsindex			
Index	Datum	Bearb.	Art der Änderung / Einarbeitung


Dipl.-Ing. Henry Helbig & Dipl.-Ing. Jörg Mattick		
Beratende Ingenieure - IKS - Nr.: 54352 - Schillerstraße 42, 02763 Zittau Tel.: 03583 / 7710-0 Fax: 03583 / 771018 E-Mail: buero@ib-helbigmattick.de		
Unterschrift		
Bauvorhaben : Erweiterung und Umbau Grundschule Niedercunnersdorf Obercunnersdorfer Str. 11, 02708 Kottmar OT Niedercunnersdorf, Flurstück 1009/a	Projekt-Nr.: HM-24-09	Erstellungsdatum : 08.01.2025
Bauherr : Gemeinde Kottmar Hauptstr. 62 02739 Kottmar OT Eibau	Zeichnungsinhalt : Ausführung Rohbau Erdgeschoss	Bearbeiter : Dipl.-Ing. J. Mattick / Dipl.-Ing.(FH) J. Stubenrauch
Freigabe Bauherr	Maßstab : 1:100	Größe : 594 x 420 mm (A2)
Blatt-Nr. : AP.R.1.3		

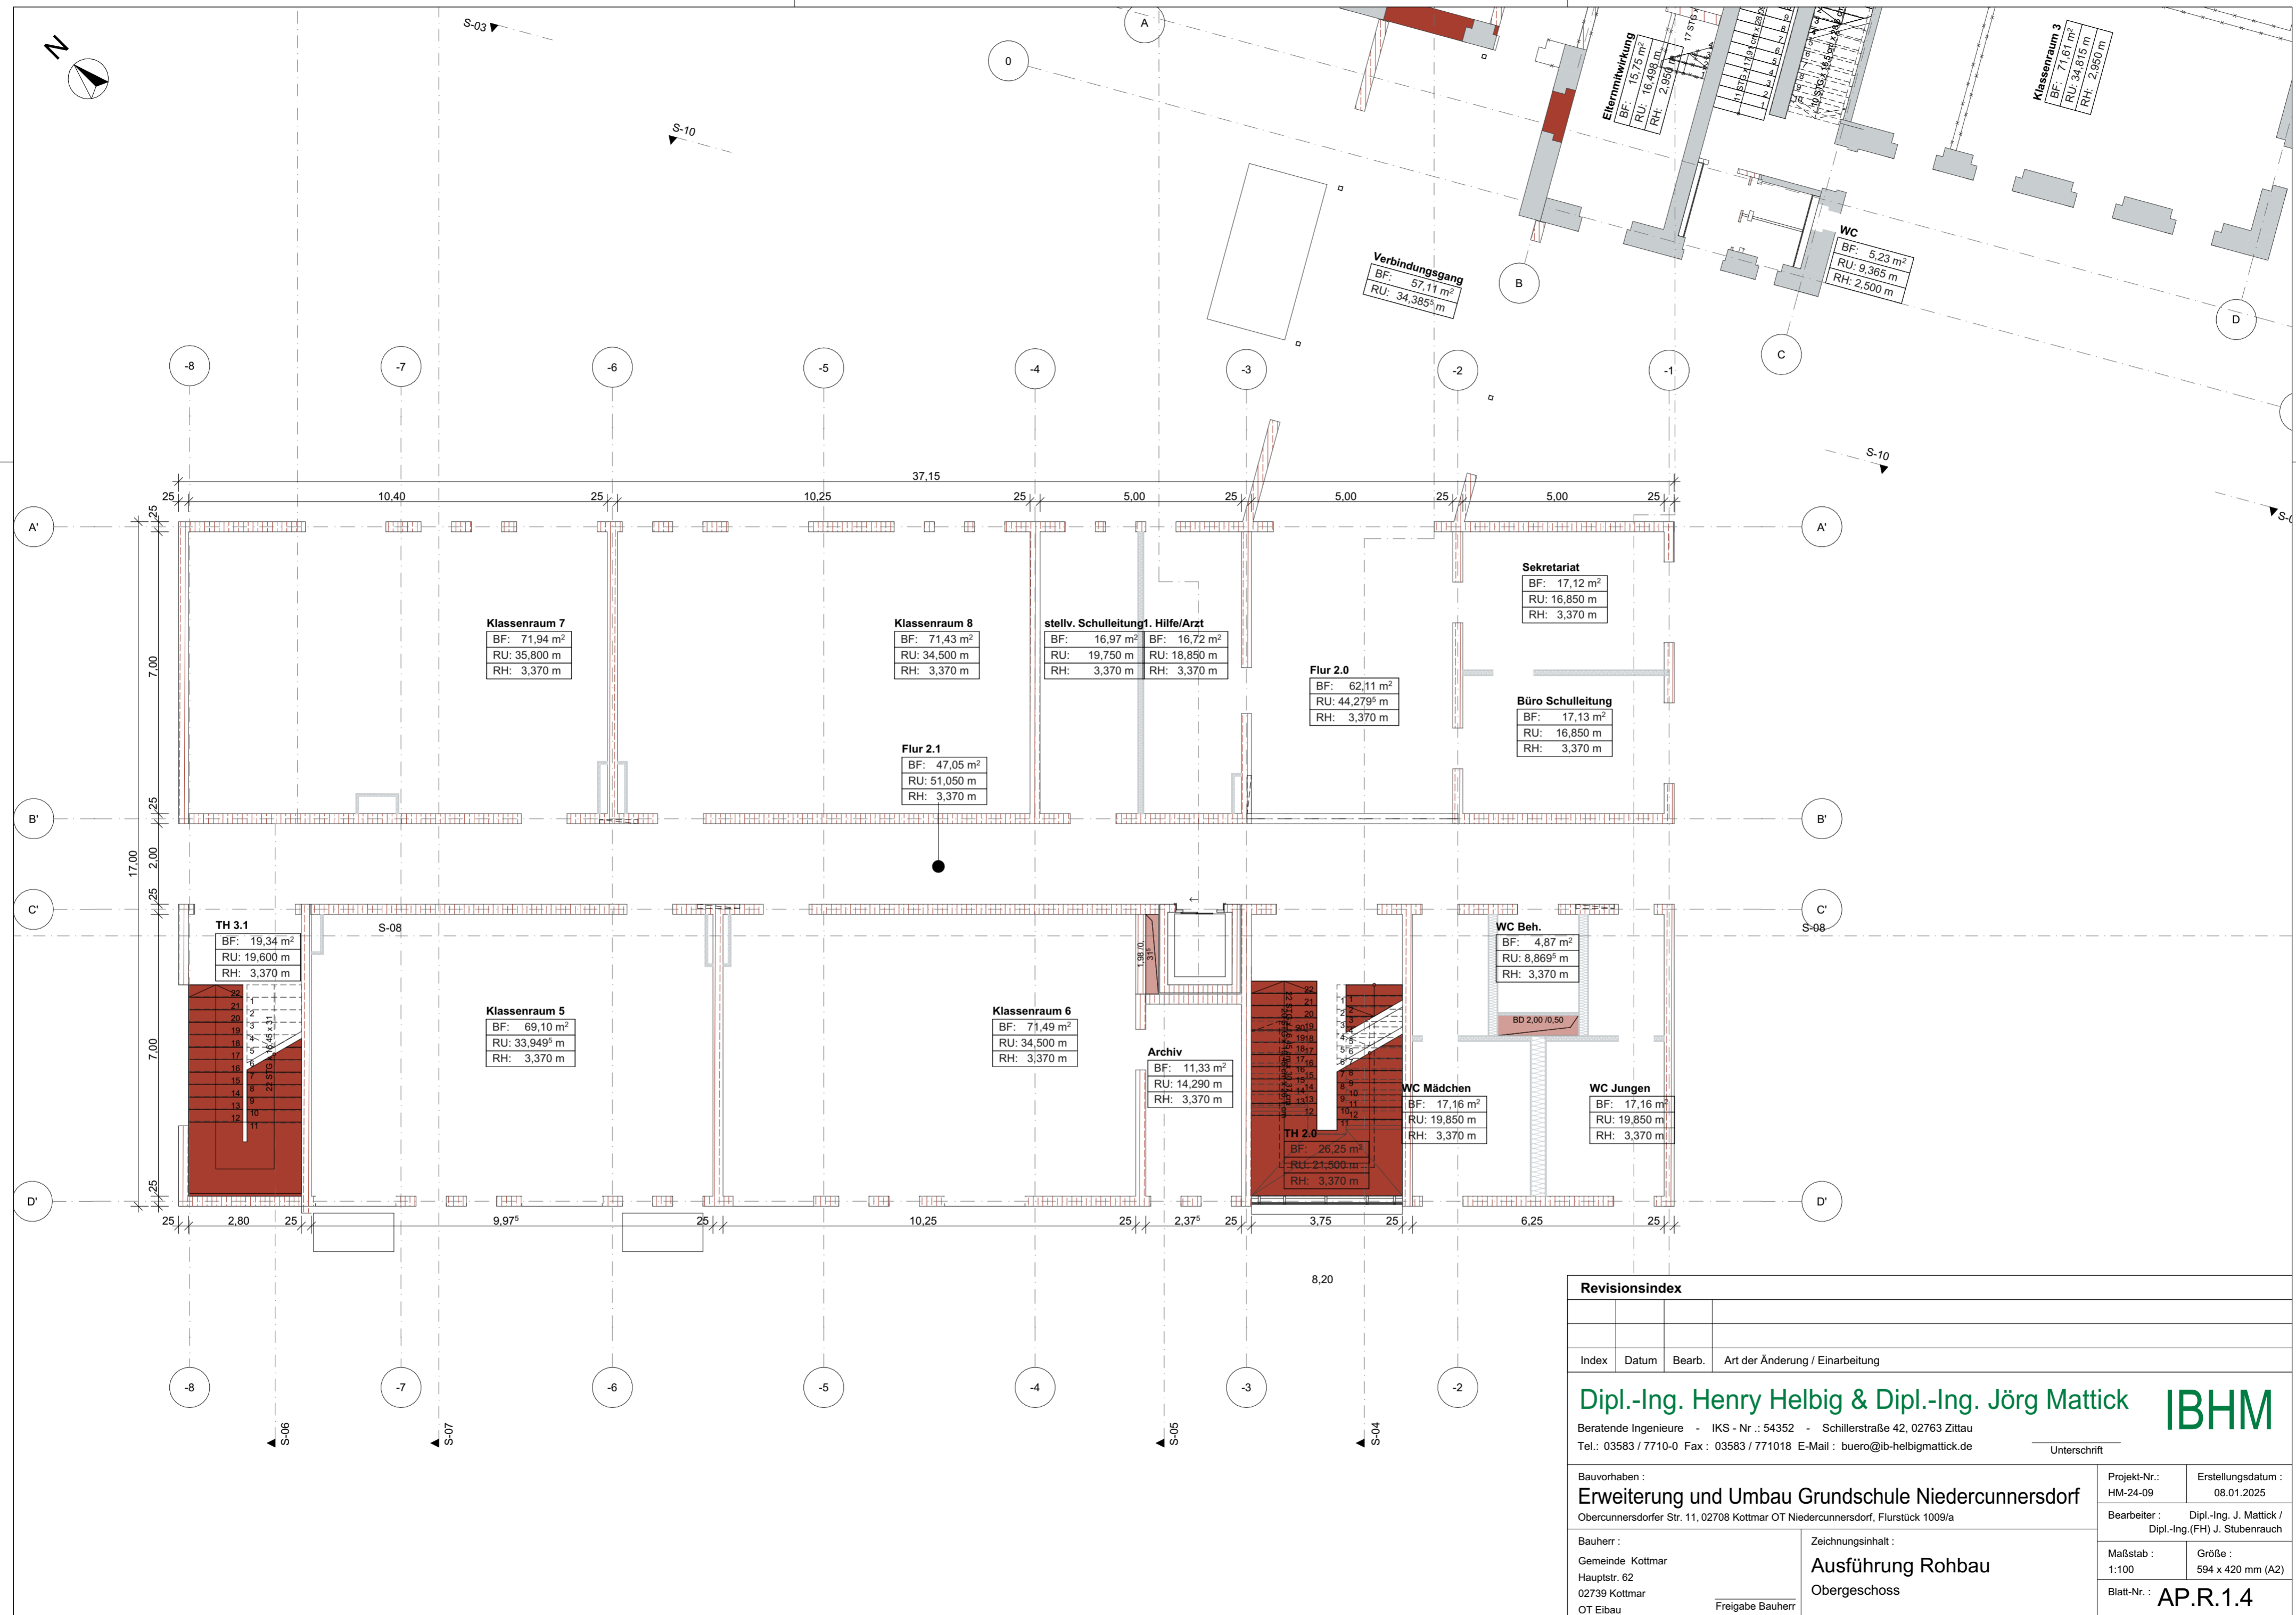

Revisionsindex			
Index	Datum	Bearb.	Art der Änderung / Einarbeitung

Dipl.-Ing. Henry Helbig & Dipl.-Ing. Jörg Mattick **IBHM**
 Beratende Ingenieure - IKS - Nr.: 54352 - Schillerstraße 42, 02763 Zittau
 Tel.: 03583 / 7710-0 Fax: 03583 / 771018 E-Mail: buero@ib-helbigmattick.de

Bauherr: Gemeinde Kottmar Hauptstr. 62 02739 Kottmar OT Eibau	Freigabe Bauherr	Zeichnungsinhalt: Ausführung Rohbau Obergeschoss	Projekt-Nr.: HM-24-09	Erstellungsdatum: 08.01.2025
Bauvorhaben: Erweiterung und Umbau Grundschule Niedercunnersdorf Obercunnersdorfer Str. 11, 02708 Kottmar OT Niedercunnersdorf, Flurstück 1009/a		Bearbeiter: Dipl.-Ing. J. Mattick / Dipl.-Ing.(FH) J. Stubenrauch	Maßstab: 1:100	Größe: 594 x 420 mm (A2)
Unterschrift			Blatt-Nr.: AP.R.1.4	

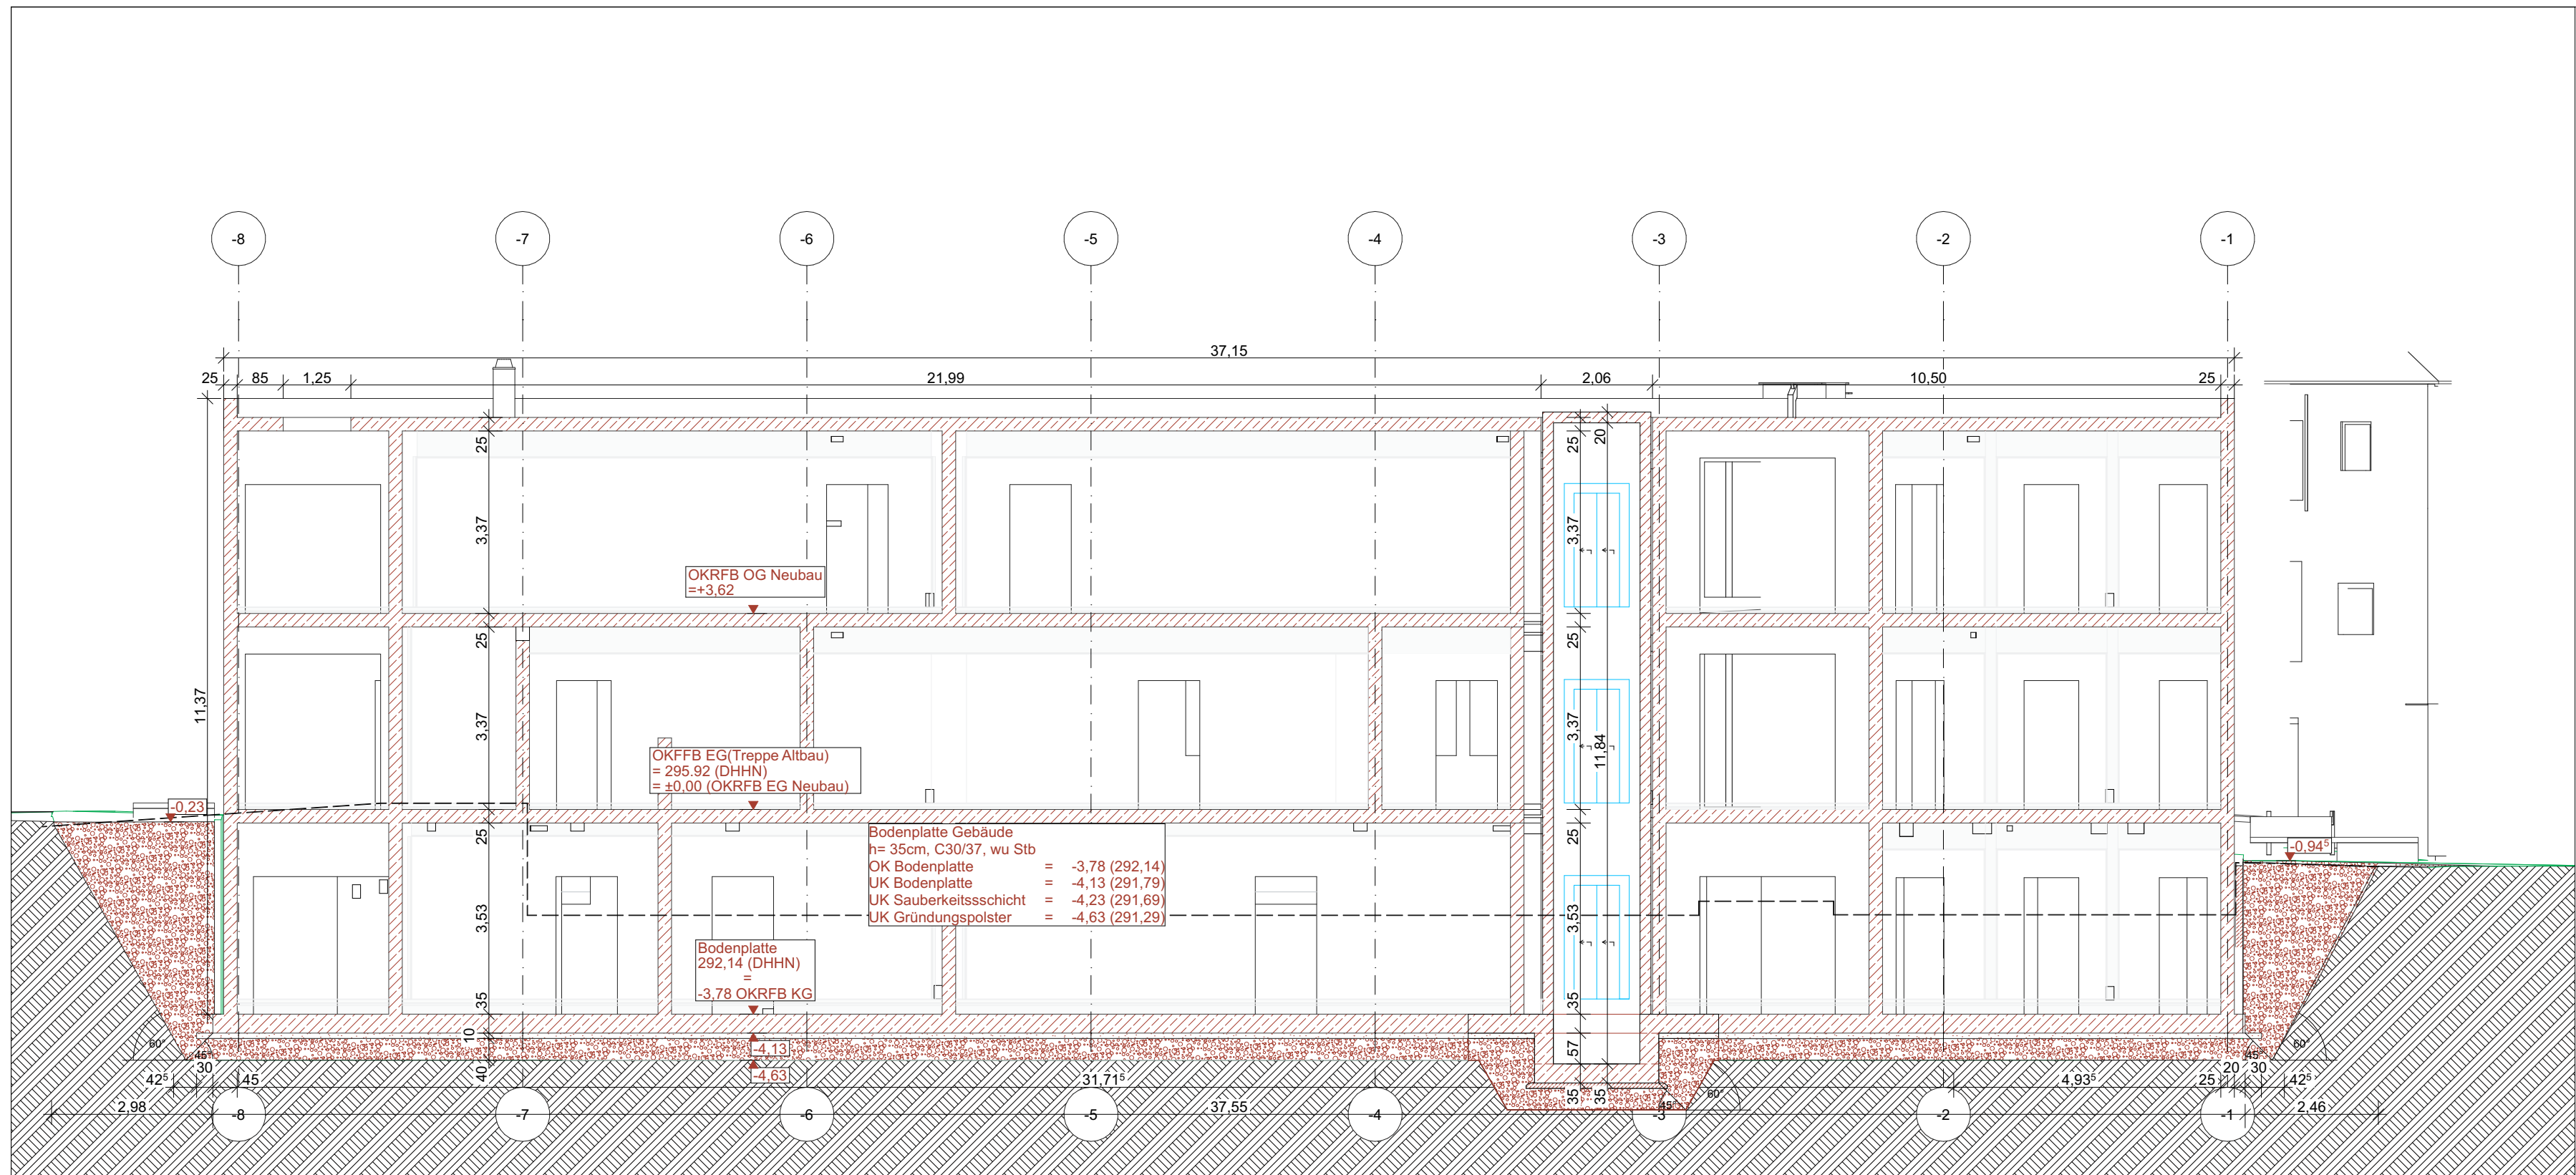

Dipl.-Ing. Henry Helbig & Dipl.-Ing. Jörg Mattick **IBHM**

Beratende Ingenieure - IKS - Nr.: 54352 - Schillerstraße 42, 02763 Zittau
 Tel.: 03583 / 7710-0 Fax: 03583 / 771018 E-Mail: buero@ib-helbigmattick.de

Unterschrift

Bauvorhaben :
Erweiterung und Umbau Grundschule Niedercunnersdorf
 Obercunnersdorfer Str. 11, 02708 Kottmar OT Niedercunnersdorf, Flurstück 1009/a

Projekt-Nr.: HM-24-09
 Erstellungsdatum : 08.01.2025


Bauherr :
 Gemeinde Kottmar
 Hauptstr. 62
 02739 Kottmar
 OT Eibau
 Freigabe Bauherr

Zeichnungsinhalt :
Ausführung Rohbau
 Neubau Längsschnitt

Bearbeiter : Dipl.-Ing. J. Mattick /
 Dipl.-Ing.(FH) J. Stubenrauch

Maßstab : 1:100
 Größe : 504 x 297 mm

Blatt-Nr. : **AP.R.15**

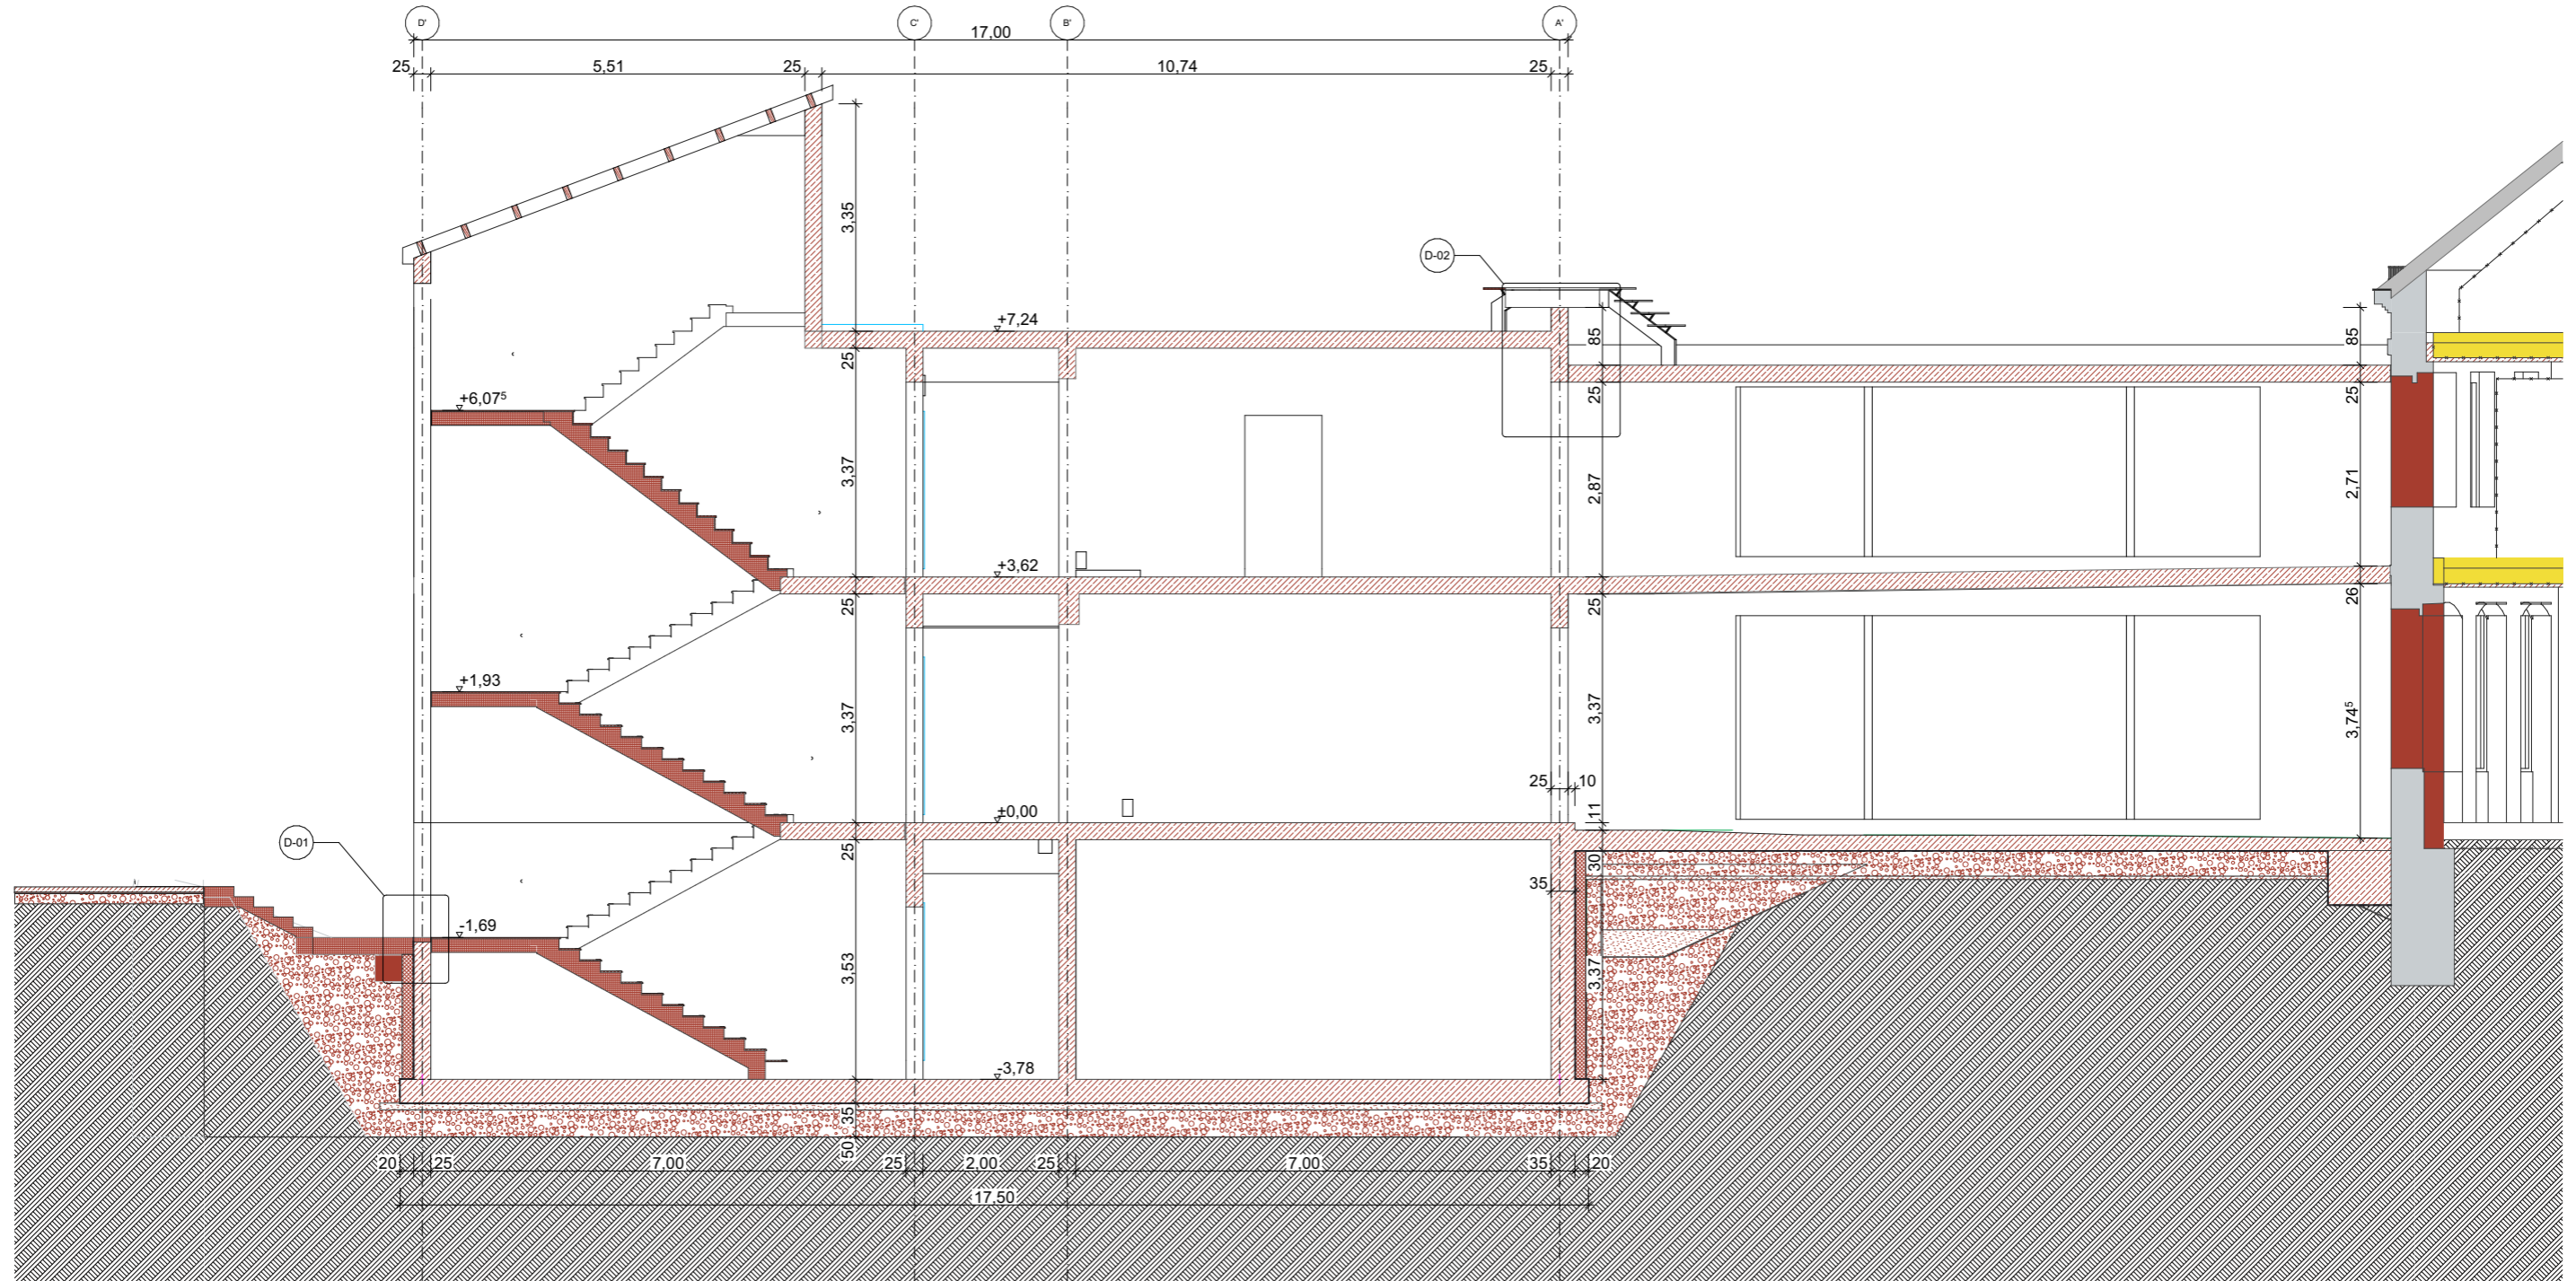

Dipl.-Ing. Henry Helbig & Dipl.-Ing. Jörg Mattick **IBHM**

Beratende Ingenieure - IKS - Nr.: 54352 - Schillerstraße 42, 02763 Zittau
 Tel.: 03583 / 7710-0 Fax: 03583 / 771018 E-Mail: buero@ib-helbigmattick.de

Unterschrift

Bauvorhaben:
Erweiterung und Umbau Grundschule Niedercunnersdorf
 Obercunnersdorfer Str. 11, 02708 Kottmar OT Niedercunnersdorf, Flurstück 1009/a

Projekt-Nr.: HM-24-09
 Erstellungsdatum: 08.01.2025

Bearbeiter: Dipl.-Ing. J. Mattick/
 Dipl.-Ing.(FH) J. Stubenrauch

Bauherr:
 Gemeinde Kottmar
 Hauptstr. 62
 02739 Kottmar
 OT Eibau
 Freigabe Bauherr

Zeichnungsinhalt:
Ausführung Rohbau
 Schnitt Neubau Treppe

Maßstab: 1:100
 Größe: 420 x 297 mm (A3)

Blatt-Nr.: **AP.R.1.6**