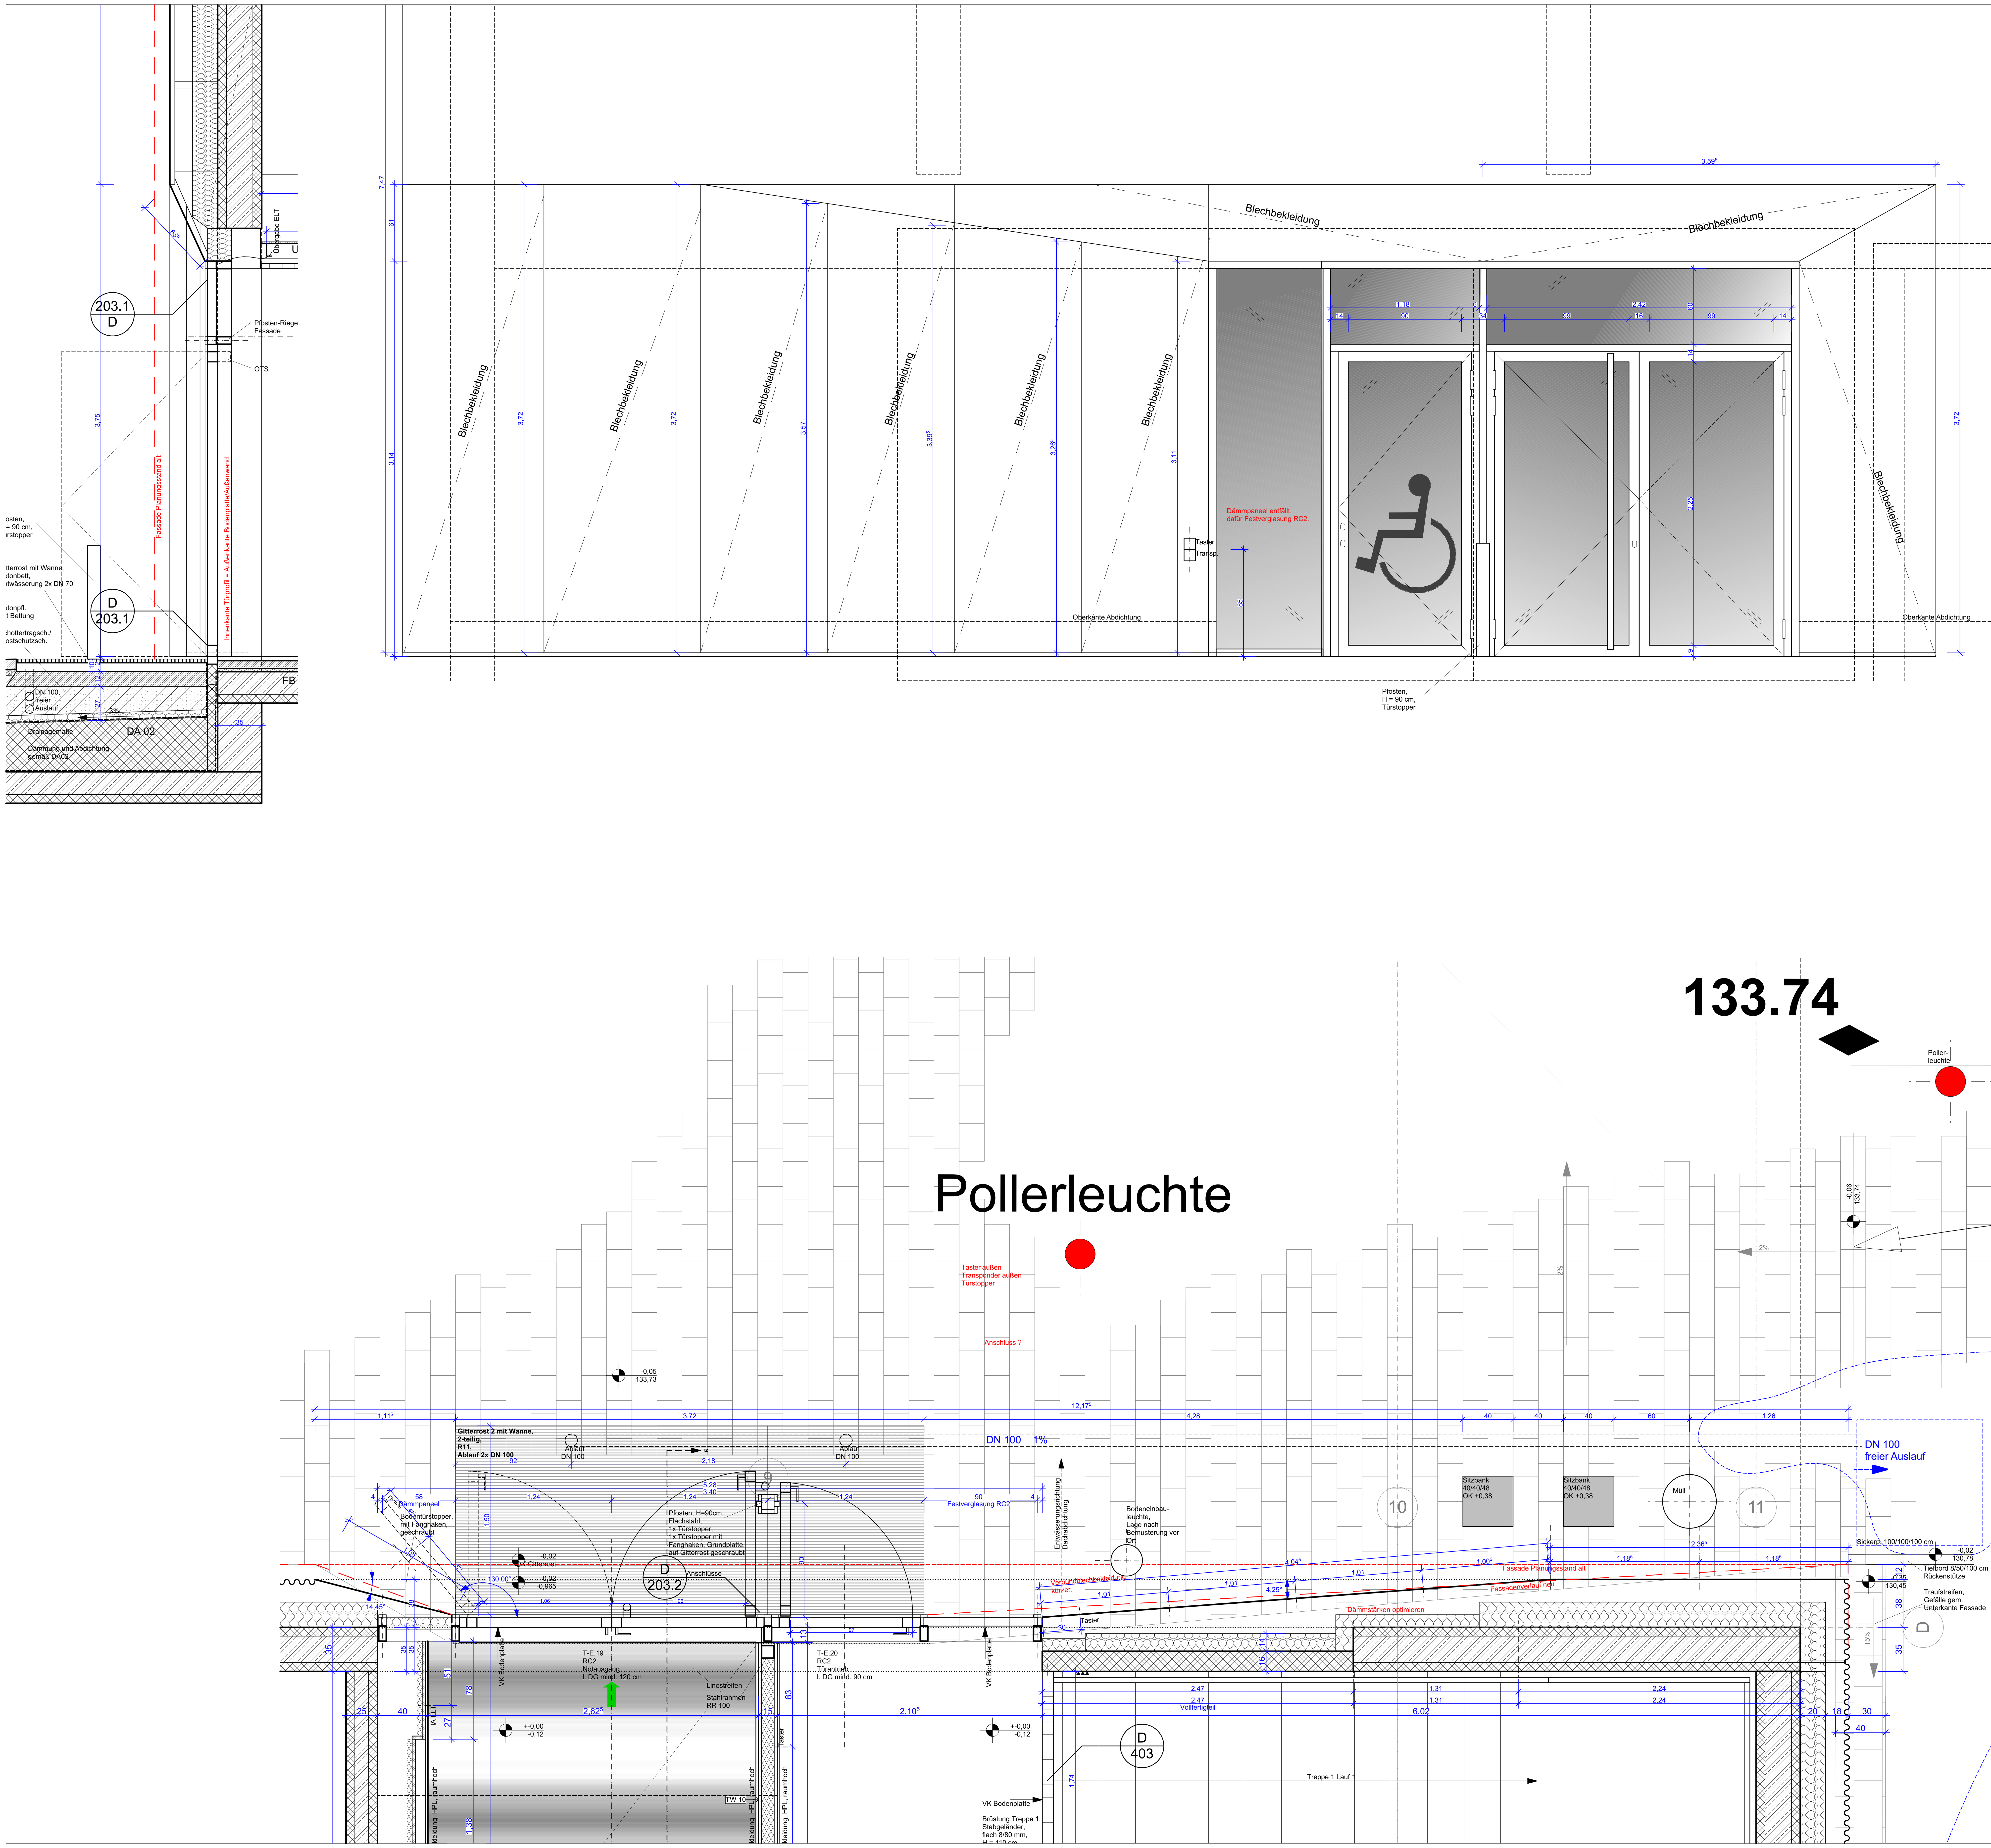

Höhenbezug

± 0,00 = 133,80 ü. NHN

Index	Änderung	Datum	Gez.

Auftraggeber

Stadtverwaltung Oschatz
Neumarkt 1
04758 Oschatz

Projekt

3-Feldsporthalle Oschatz
Bahnhofstraße 1
04758 Oschatz

Architekten

Tel.:

koordiniert mit Fachplaner

Statik	Freianlagen	Tiefbau	ELT	HLS	Bauphysik

Darstellung

Freianlagen Eingang Nord

Planungsphase

5 - Ausführungsplanung

Maßstab 1:25

Datum 23.07.2024

Gez.

Projektabkürzung SH OZ

Bl.- Größe.

Bl.-Nr. FA 15

Kein Ausführungsplan!
Nur als Anlage zum LV.