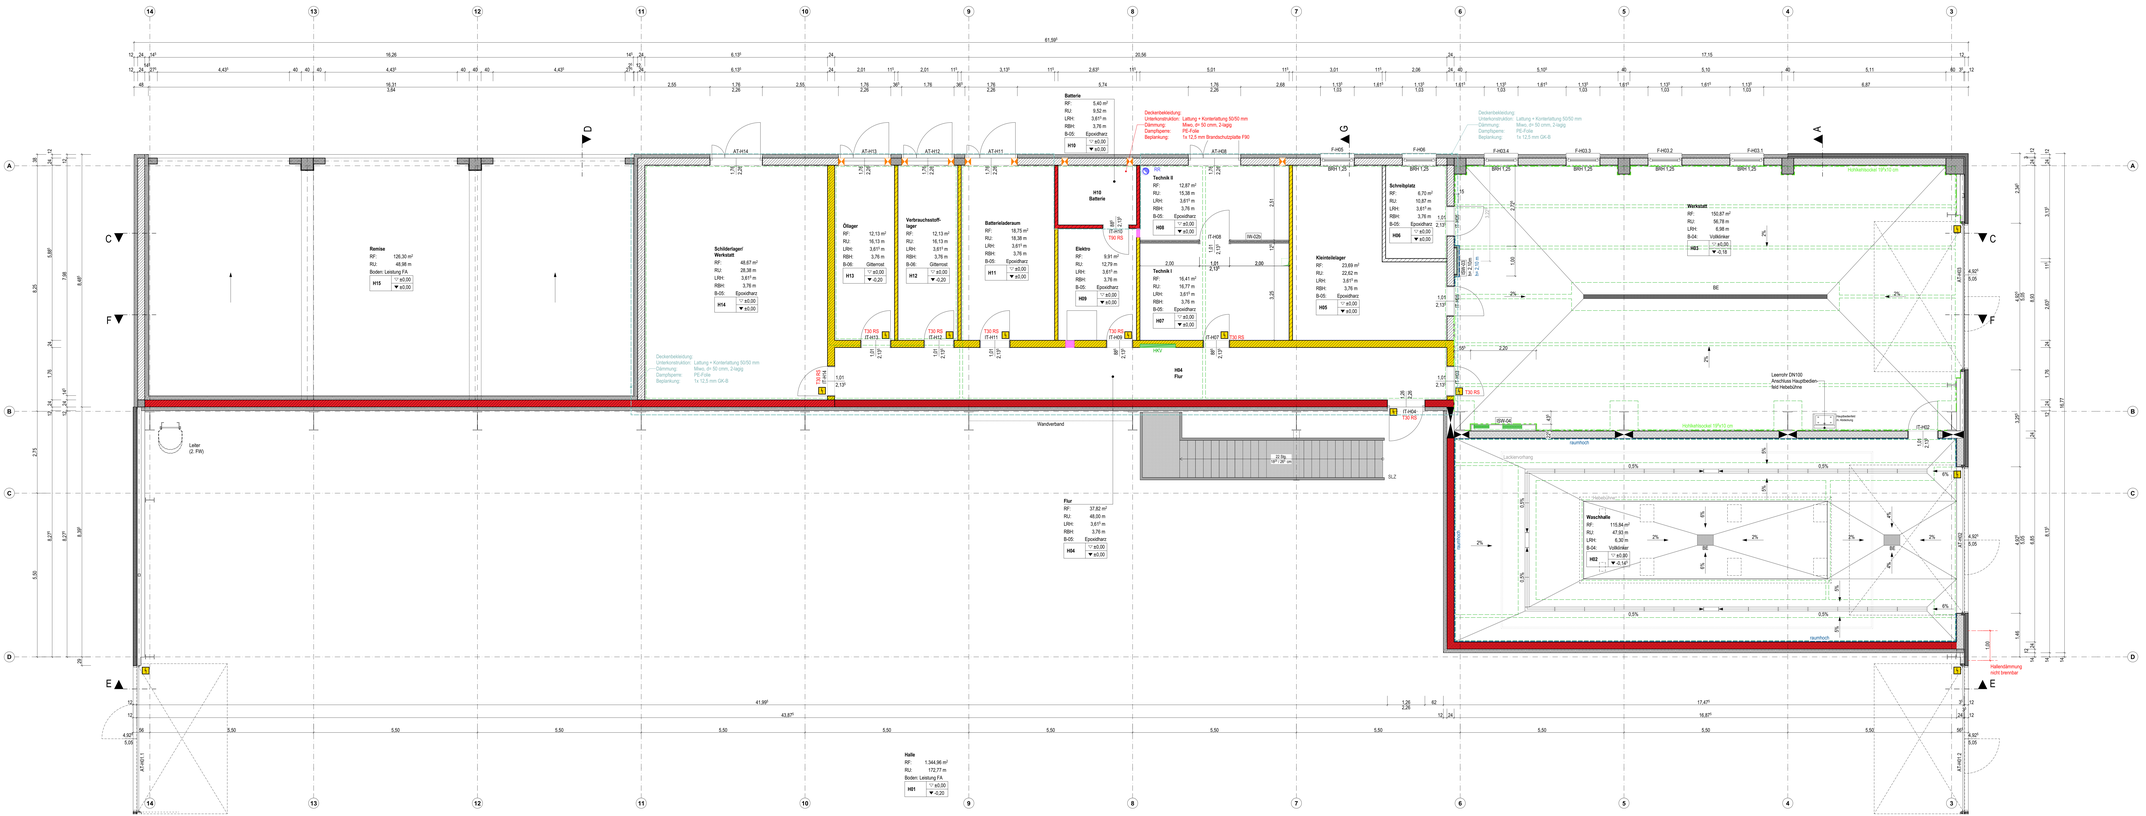
Remise
RF: 126,30 m²
RU: 48,98 m
Boden Leistung FA
H15 ±0,00 ▼ ±0,00
Schildertagerl Werkstatt
RF: 48,67 m²
RU: 28,38 m
LRH: 3,61 m
RBH: 3,76 m
B-05: Epoxidharz
H14 ±0,00 ▼ ±0,00
Ölager
RF: 12,13 m²
RU: 16,13 m
LRH: 3,61 m
RBH: 3,76 m
B-06: Gitterrost
H13 ±0,00 ▼ -0,20
Verbrauchsstoff-lager
RF: 12,13 m²
RU: 16,13 m
LRH: 3,61 m
RBH: 3,76 m
B-06: Gitterrost
H12 ±0,00 ▼ -0,20
Batterieladersam
RF: 18,75 m²
RU: 18,38 m
LRH: 3,61 m
RBH: 3,76 m
B-05: Epoxidharz
H11 ±0,00 ▼ ±0,00
H10 Batterie
Batterie
RF: 5,40 m²
RU: 9,52 m
LRH: 3,61 m
RBH: 3,76 m
B-05: Epoxidharz
H10 ±0,00 ▼ ±0,00
Elektro
RF: 9,91 m²
RU: 12,79 m
LRH: 3,61 m
RBH: 3,76 m
B-05: Epoxidharz
H09 ±0,00 ▼ ±0,00
Technik II
RF: 12,87 m²
RU: 15,38 m
LRH: 3,61 m
RBH: 3,76 m
B-05: Epoxidharz
H08 ±0,00 ▼ ±0,00
Technik I
RF: 16,41 m²
RU: 18,77 m
LRH: 3,61 m
RBH: 3,76 m
B-05: Epoxidharz
H07 ±0,00 ▼ ±0,00
Kleinteillager
RF: 23,69 m²
RU: 22,62 m
LRH: 3,61 m
RBH: 3,76 m
B-05: Epoxidharz
H05 ±0,00 ▼ ±0,00
Schreibplatz
RF: 6,70 m²
RU: 10,87 m
LRH: 3,61 m
RBH: 3,76 m
B-05: Epoxidharz
H06 ±0,00 ▼ ±0,00
Werkstatt
RF: 150,57 m²
RU: 56,78 m
LRH: 6,98 m
B-04: Vollkörner
H03 ±0,00 ▼ -0,18
Waschhalle
RF: 115,94 m²
RU: 47,93 m
LRH: 6,30 m
B-04: Vollkörner
H02 ±0,00 ▼ -0,18
Flur
RF: 37,82 m²
RU: 48,00 m
LRH: 3,61 m
RBH: 3,76 m
B-05: Epoxidharz
H04 ±0,00 ▼ ±0,00
H04 Flur
Halle
RF: 1.344,96 m²
RU: 172,77 m
Boden Leistung FA
H01 ±0,00 ▼ -0,20
Wandverband
Leiter (2. RW)
Deckenbekleidung
Unterkonstruktion: Lattung + Konterlattung 50/50 mm
Dämmung: Mineq. dn 50 cmm, 2-lagig
Dampfsperre: PE-Folie
Beplankung: 1x 12,5 mm GK-B
Deckenbekleidung
Unterkonstruktion: Lattung + Konterlattung 50/50 mm
Dämmung: Mineq. dn 50 cmm, 2-lagig
Dampfsperre: PE-Folie
Beplankung: 1x 12,5 mm Brandschutzplatte F90
Deckenbekleidung
Unterkonstruktion: Lattung + Konterlattung 50/50 mm
Dämmung: Mineq. dn 50 cmm, 2-lagig
Dampfsperre: PE-Folie
Beplankung: 1x 12,5 mm GK-B
Hohlraumboden 15Fx15 cm
Leerrohr DN100 Anschluss Hauptbeleuchtung Hebebühne
Hohlraumboden 15Fx15 cm
Hebebühnenbelastung
Hebebühnenbelastung
Hebebühne
Hebebühne
Hebebühne