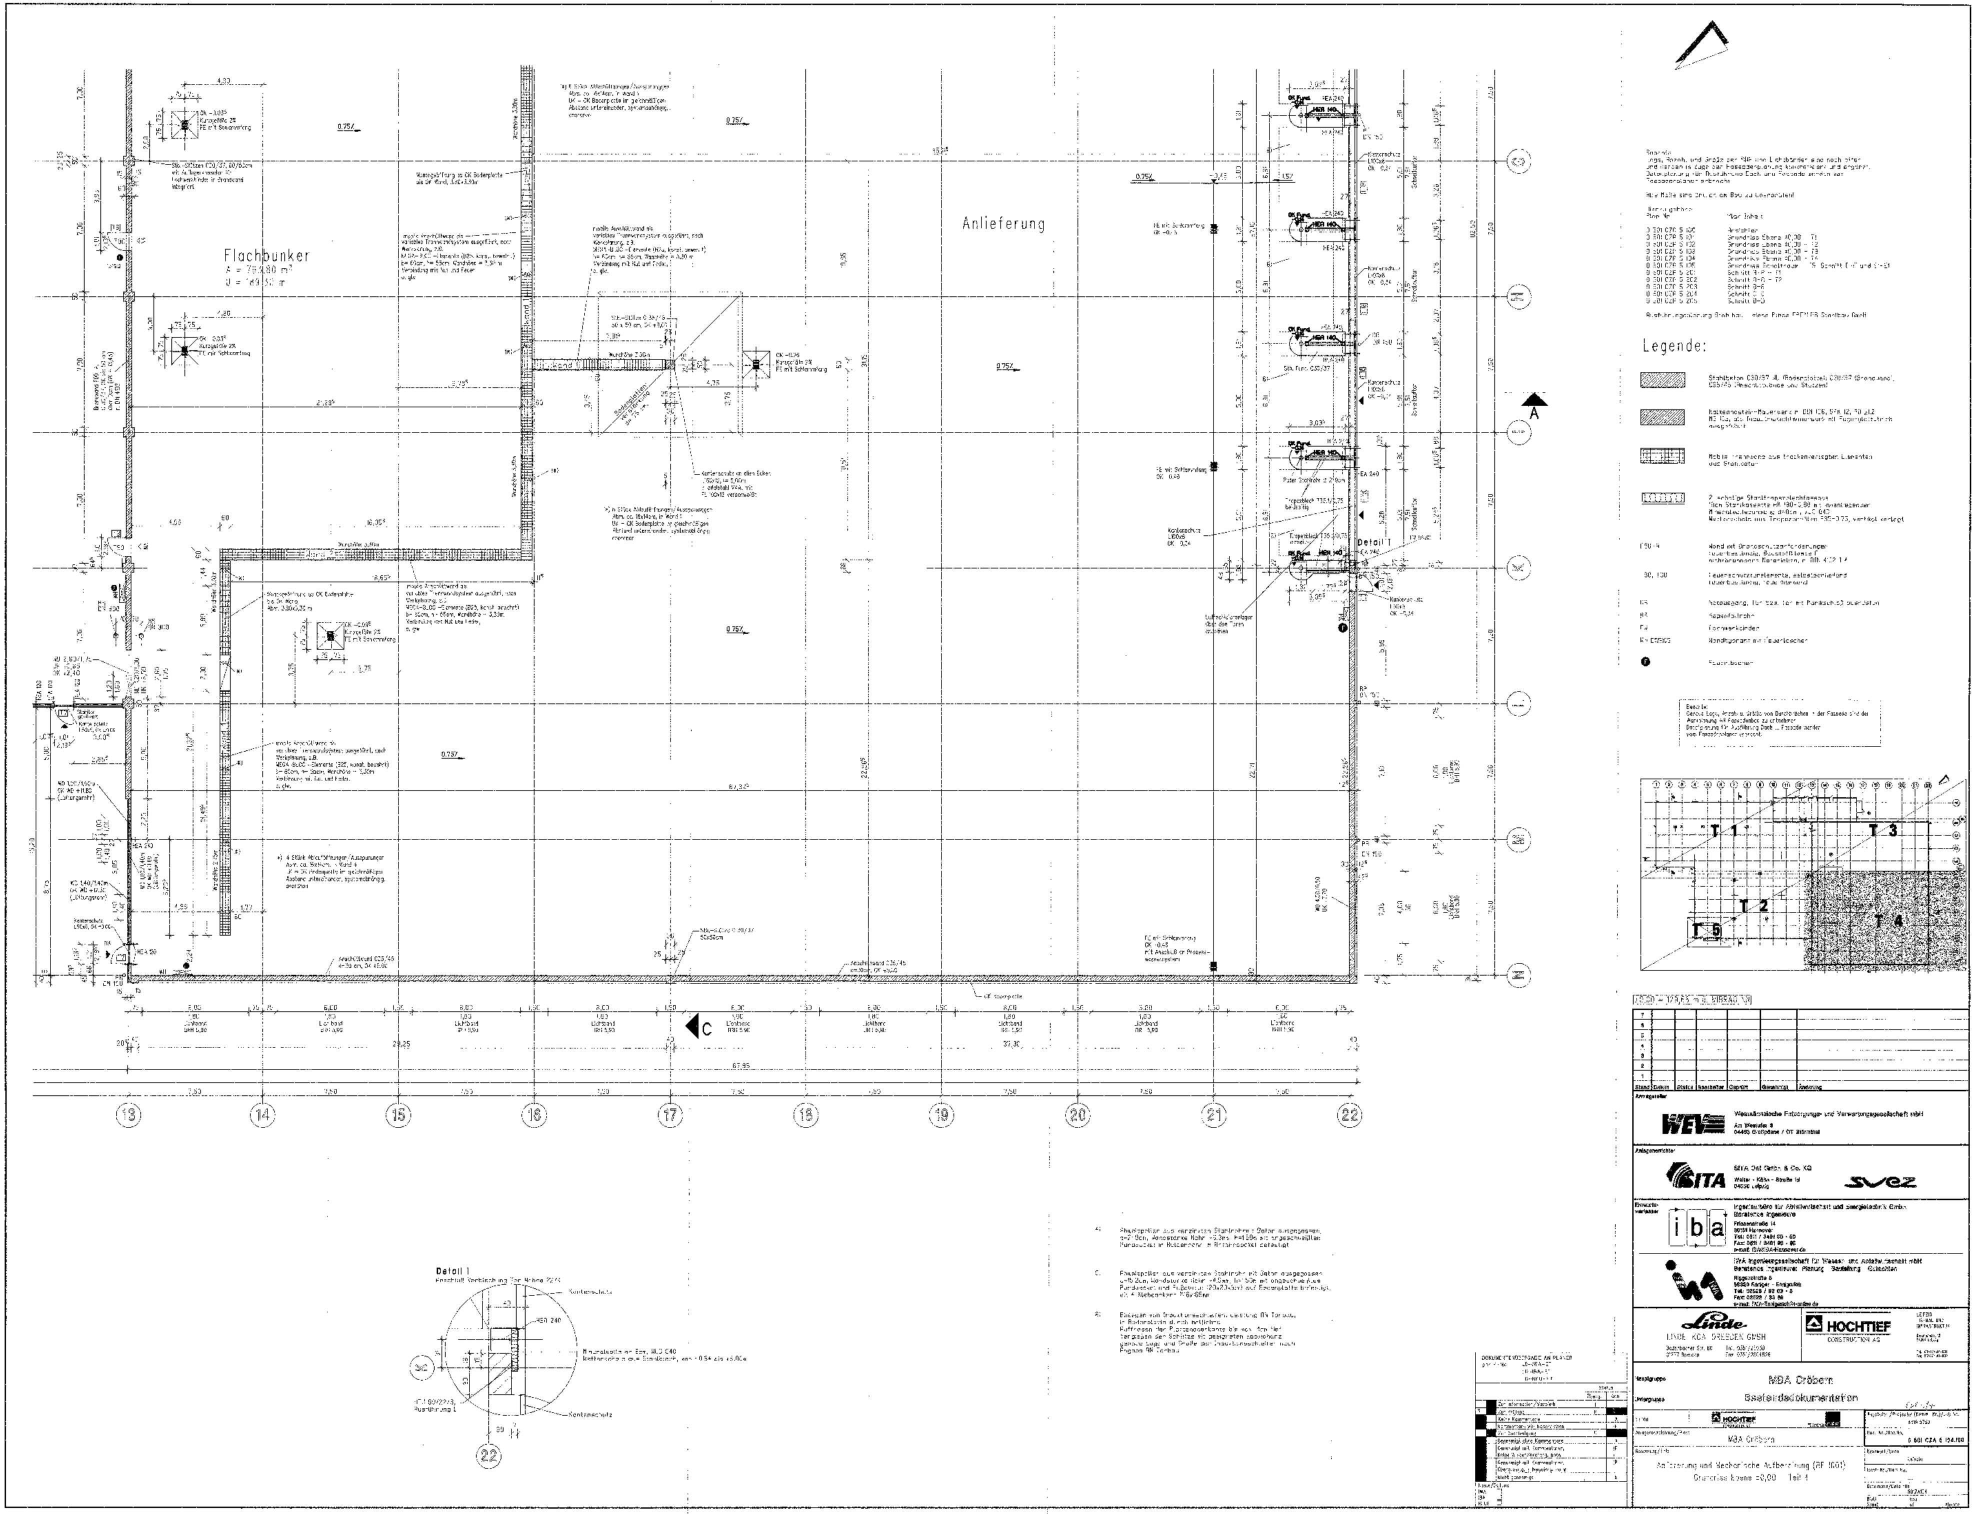
Flachbunker
Anlieferung
Detail 1
Legende:
Wesersächsische Entsorgungs- und Verwertungsgesellschaft mbH
Am Weinufer 3
04463 Großpösna / OT Störmthal
SITA Ost GmbH & Co. KG
Walter-Köhn-Straße 1d
04356 Leipzig
Ingenieurbüro für Abfallwirtschaft und Energietechnik GmbH
Beratende Ingenieure
Friesenstraße 14
30161 Hannover
IWA Ingenieurgesellschaft für Wasser- und Abfallwirtschaft mbH
Beratende Ingenieure: Planung Bauleitung Gutachten
LINDE KCA DRESDEN GMBH
HOCHTIEF CONSTRUCTION AG
MBA Cröbern
Basisdetaildokumentation
Anlieferung und Mechanische Aufbereitung (RF 1001)
Grundriss Ebene ±0,00 Teil 1
0 601 CZA 6 104.100