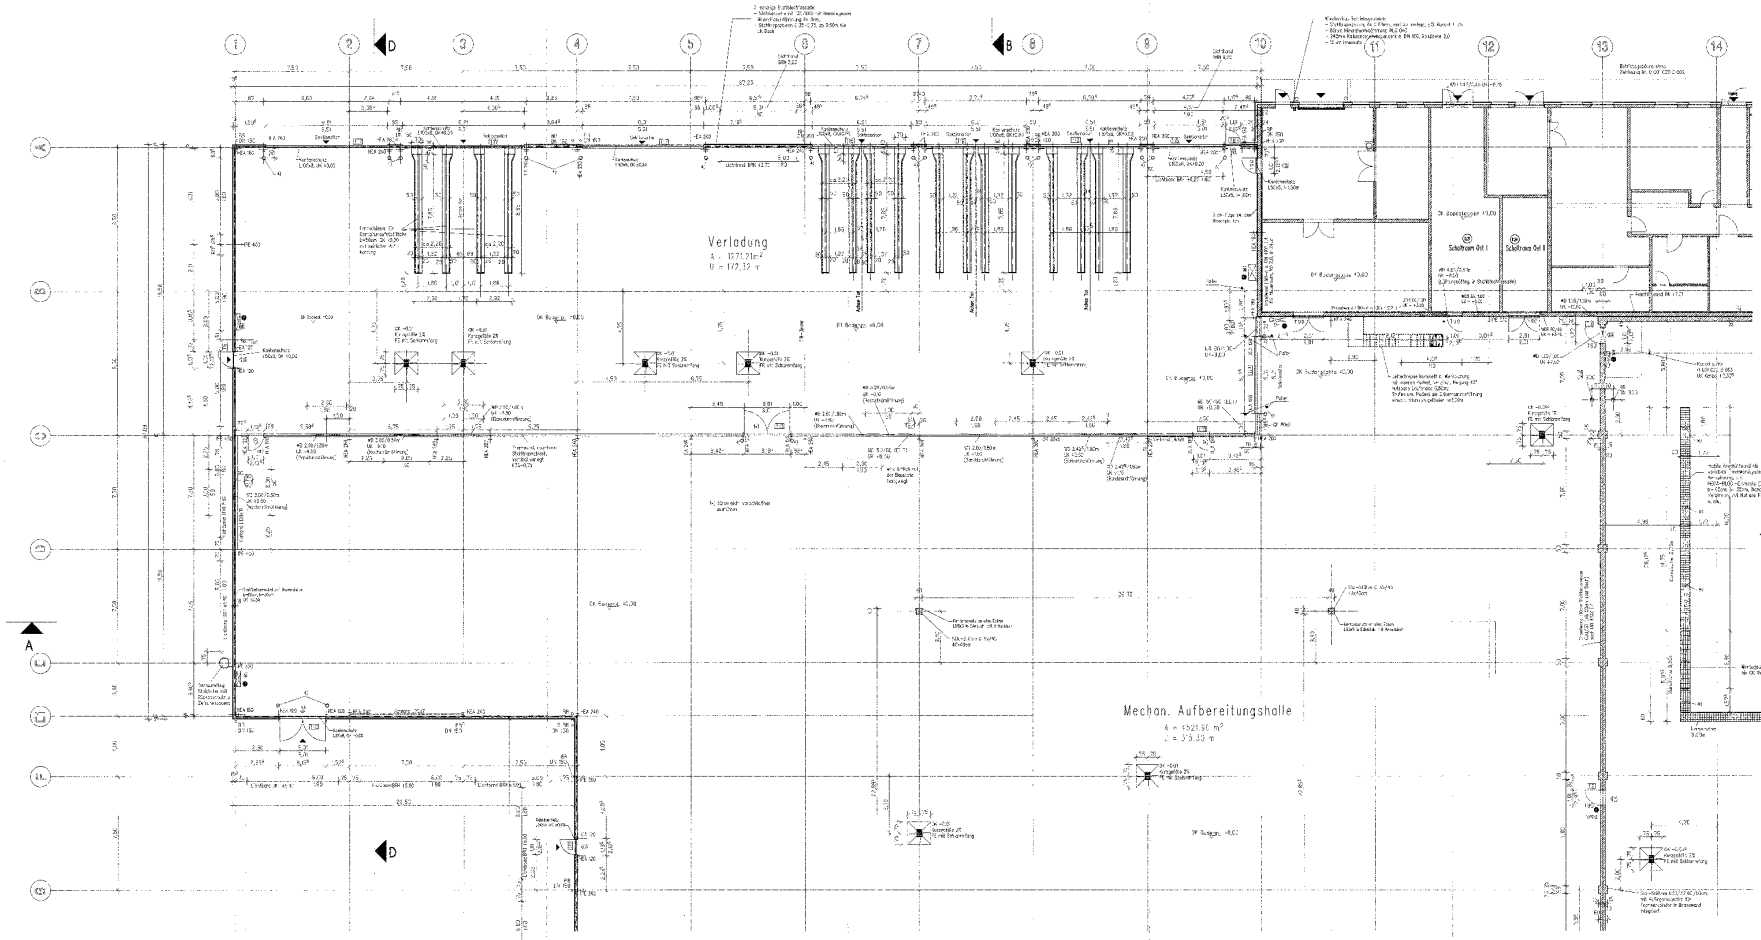

Legende:

Anfahrbarer (30/40 kN, Gussasphaltbelag) Lastbereich (Betonbauteil) C25/30 (Regelbetonklasse) und F3 Klasse

Gussasphaltbelag Temperaturbeständig, DIN 4102, MPA, IT 100 gem. TL Gussasphalt, Fugenausbildung entsprechend Detailplan

Tiefe Fundamente aus Stahlbeton Elementen mit Blatt tiefen

Zu rodende Strauchpflanzen/Hecken (Lage Einzelbäume siehe BE 300/302 und Landschaftsplan) Fällarbeiten außerhalb der Brutzeitperioden (01.10.-28.02. einschließlich) vorzunehmen

Kanäle, Einlaufschächte, Leitungsführung, Rohrverlegung, Trennung gemäß Kanalisationsplan BE 300 402 ff.

Rohrleitungen, Kabelkanäle, Leitungsführung, Rohrverlegung gemäß Trennplan

Aufschüttungsbereiche

Verschlußdeckel mit Flacheisen

Einzelfundament

Anfahrbare und dynamische Auflagerfläche (BF 100)
Grundriss Fläche -3,00 - Teil

Linde-KCA-Dresden GmbH

HOCHTIEF CONSTRUCTION AG

MEA Cröbern
Bestandsdokumentation

MEA Cröbern

3 501 CIA 0 181 80