



# BK 1/21

324,44 m DHHN 2016

# DPH 1

≈ 324,45 m DHHN 2016

Schlagzahlen je 10 cm

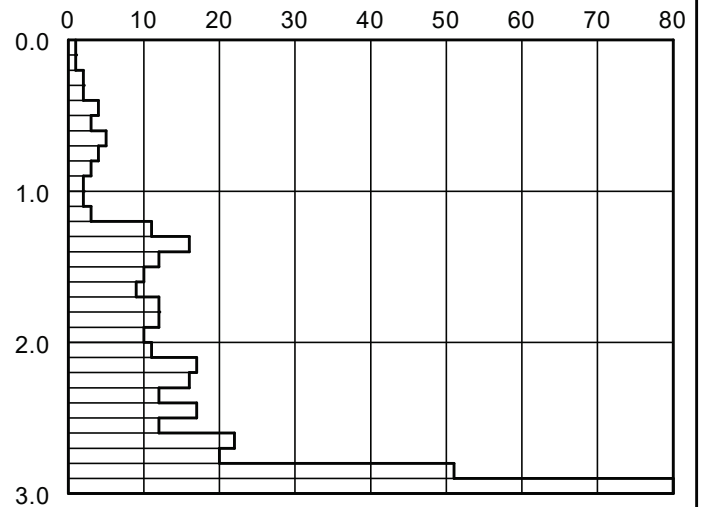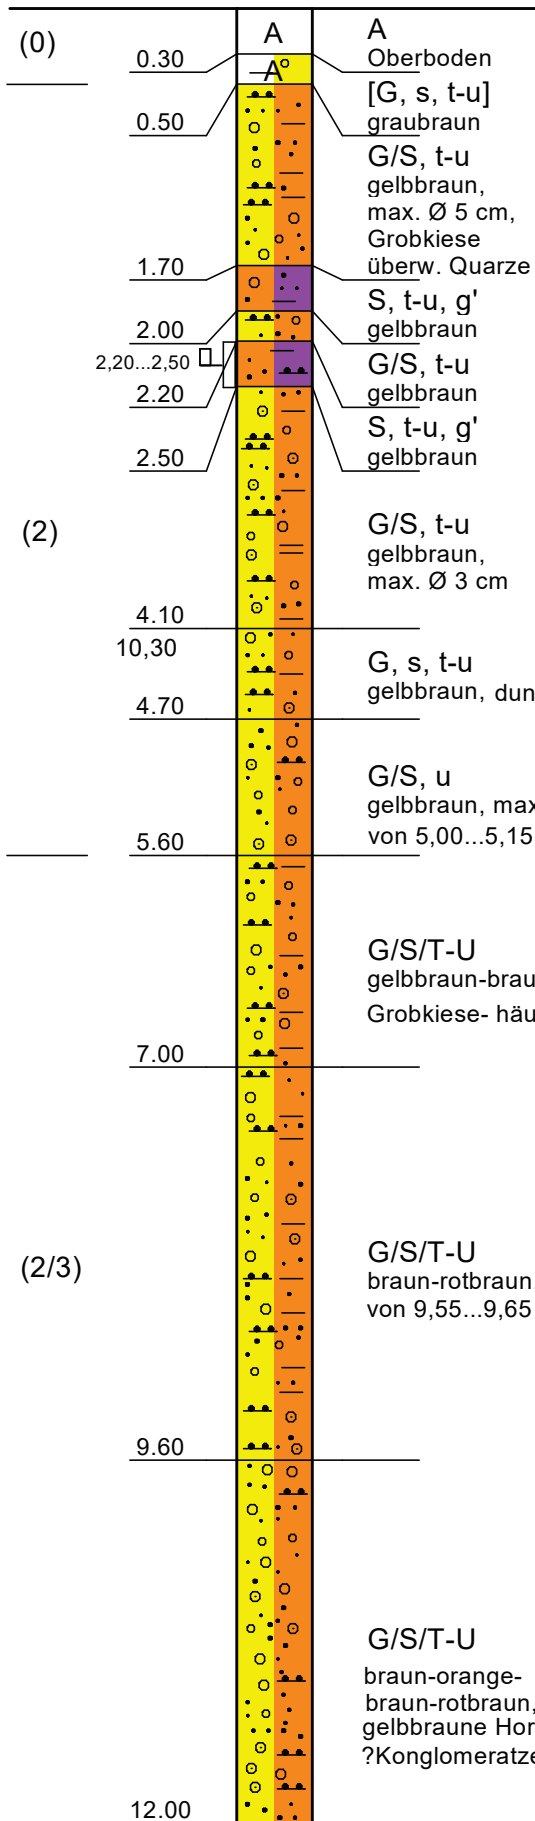

[m] kein Wasser, 14.12.2021

<b>Baugrundbüro Dr. Hallbauer + Ebert</b> <b>INGENIEURGESELLSCHAFT FÜR GEOTECHNIK</b>	
Spiegelstraße 31 • 08056 Zwickau • Telefon: (0375) 277040 • Telefax: (0375) 277048	
<b>Baugrundgutachten Werdau 01/22</b>	
Anlage 4: Bohrprofile (BK) und Blatt 1 Sondierdiagramme	M 1:50



# BK 2/21

322,99 DHHN 2016

# DPH 2

≈ 323,0 m DHHN 2016

Schlagzahlen je 10 cm

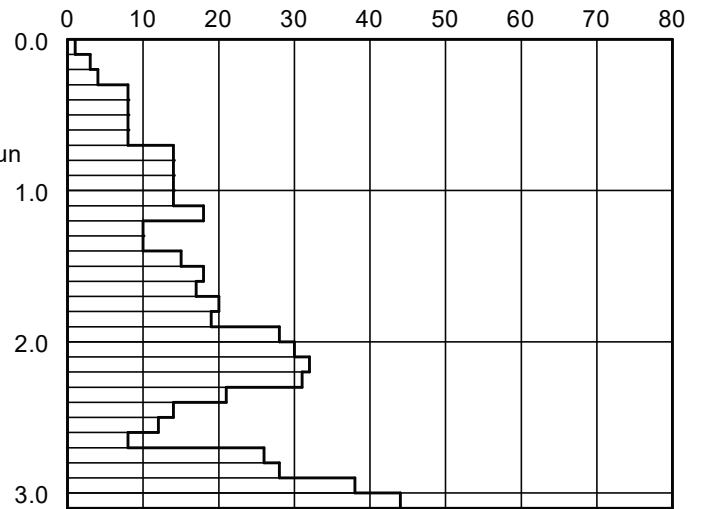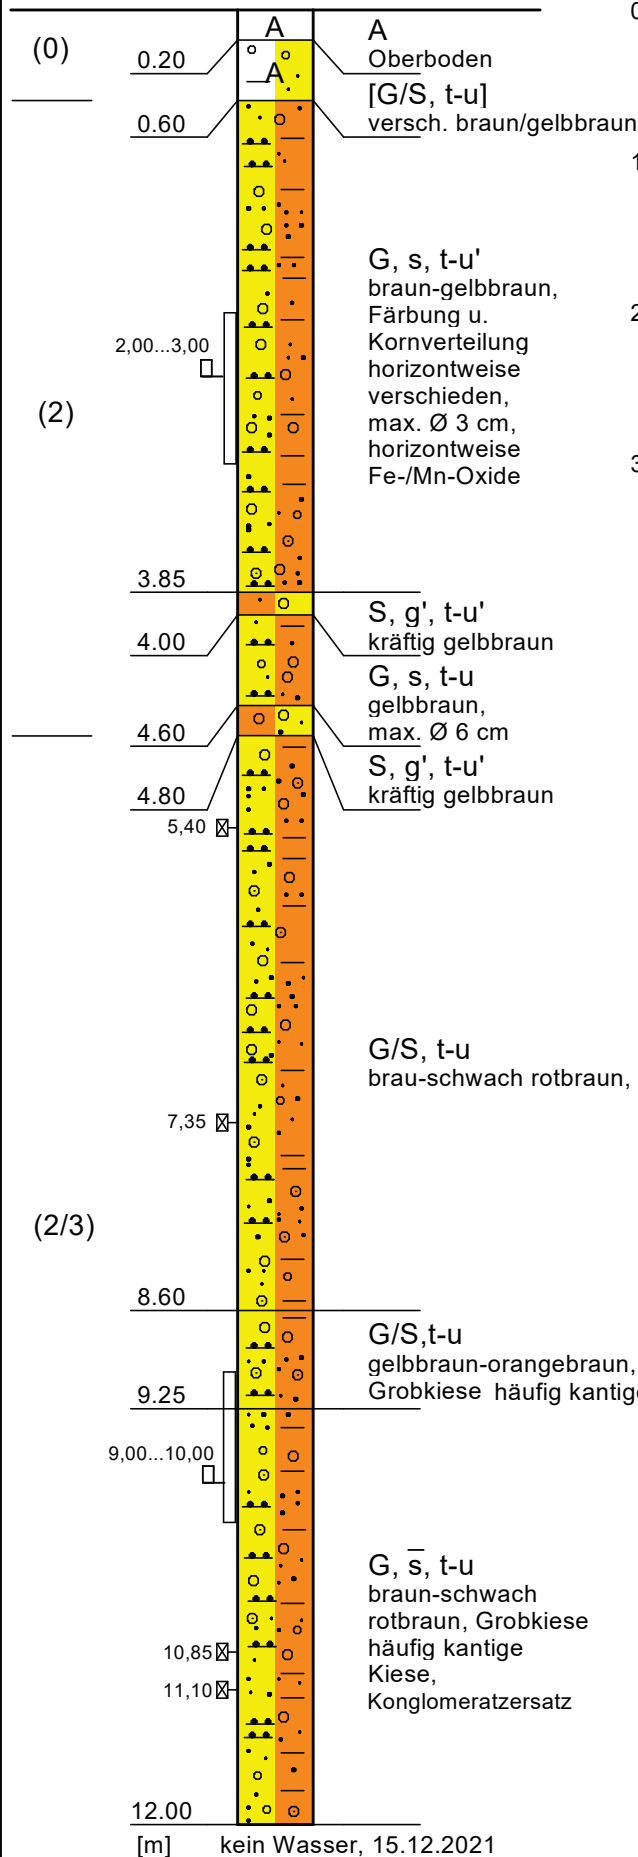

**Baugrundbüro Dr. Hallbauer + Ebert**  
**INGENIEURGESELLSCHAFT FÜR GEOTECHNIK**

Spiegelstraße 31 • 08056 Zwickau • Telefon: (0375) 277040 • Telefax: (0375) 277048

**Baugrundgutachten Werdau 01/22**

Anlage 4: Bohrprofile (BK) und Blatt 2 Sondierdiagramme

M 1:50



# BK 3/21

322,67 m DHHN 2016

# DPH 3

322,48 m DHHN 2016 m

Schlagzahlen je 10 cm

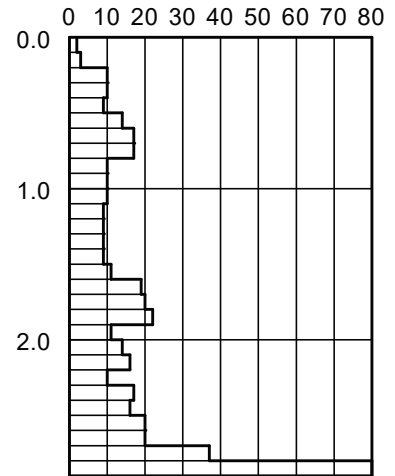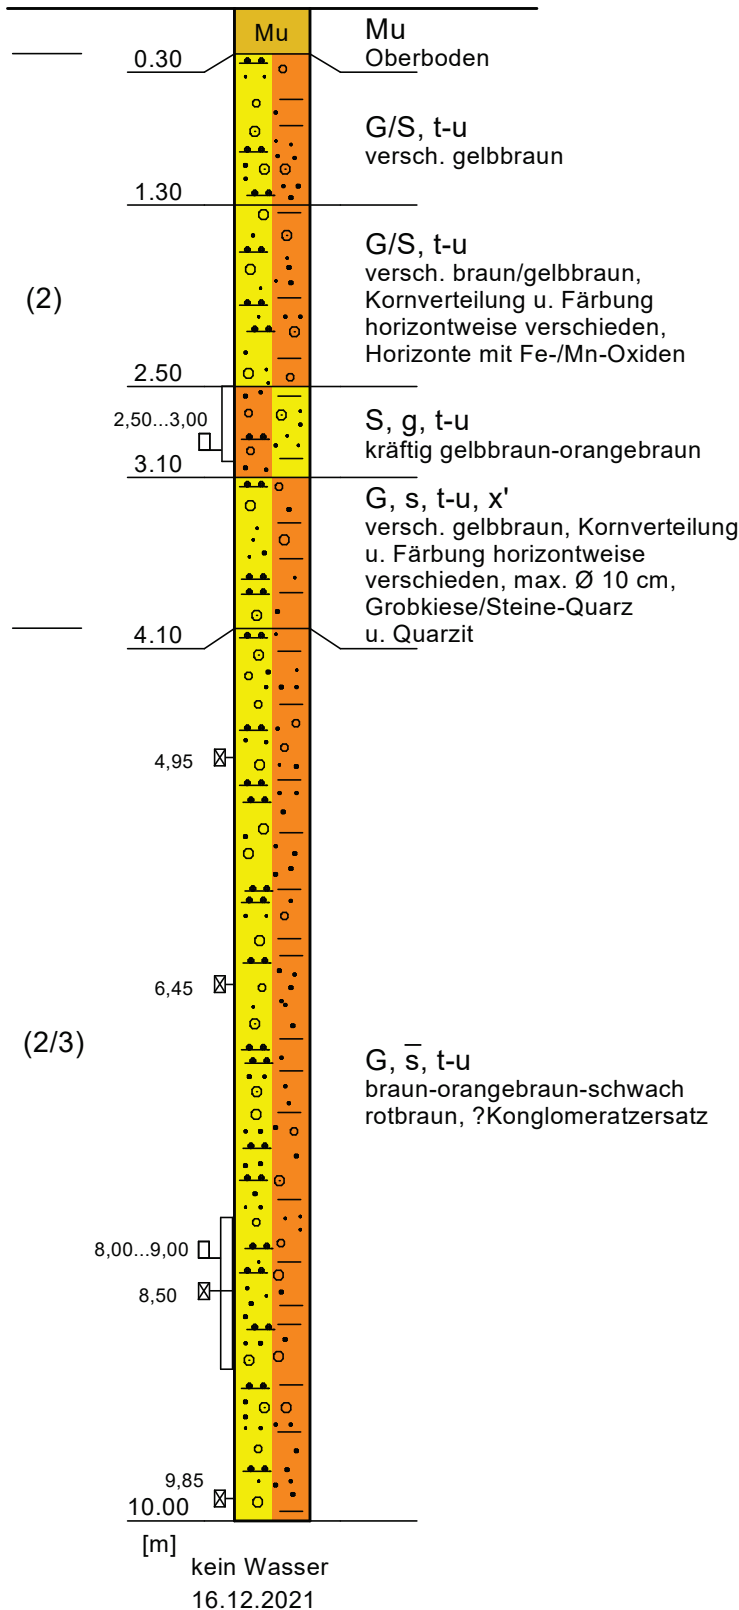



# BK 4/21

321,99 m DHHN 2016

# DPH 4

≈ 322,0 m DHHN 2016 m

Schlagzahlen je 10 cm

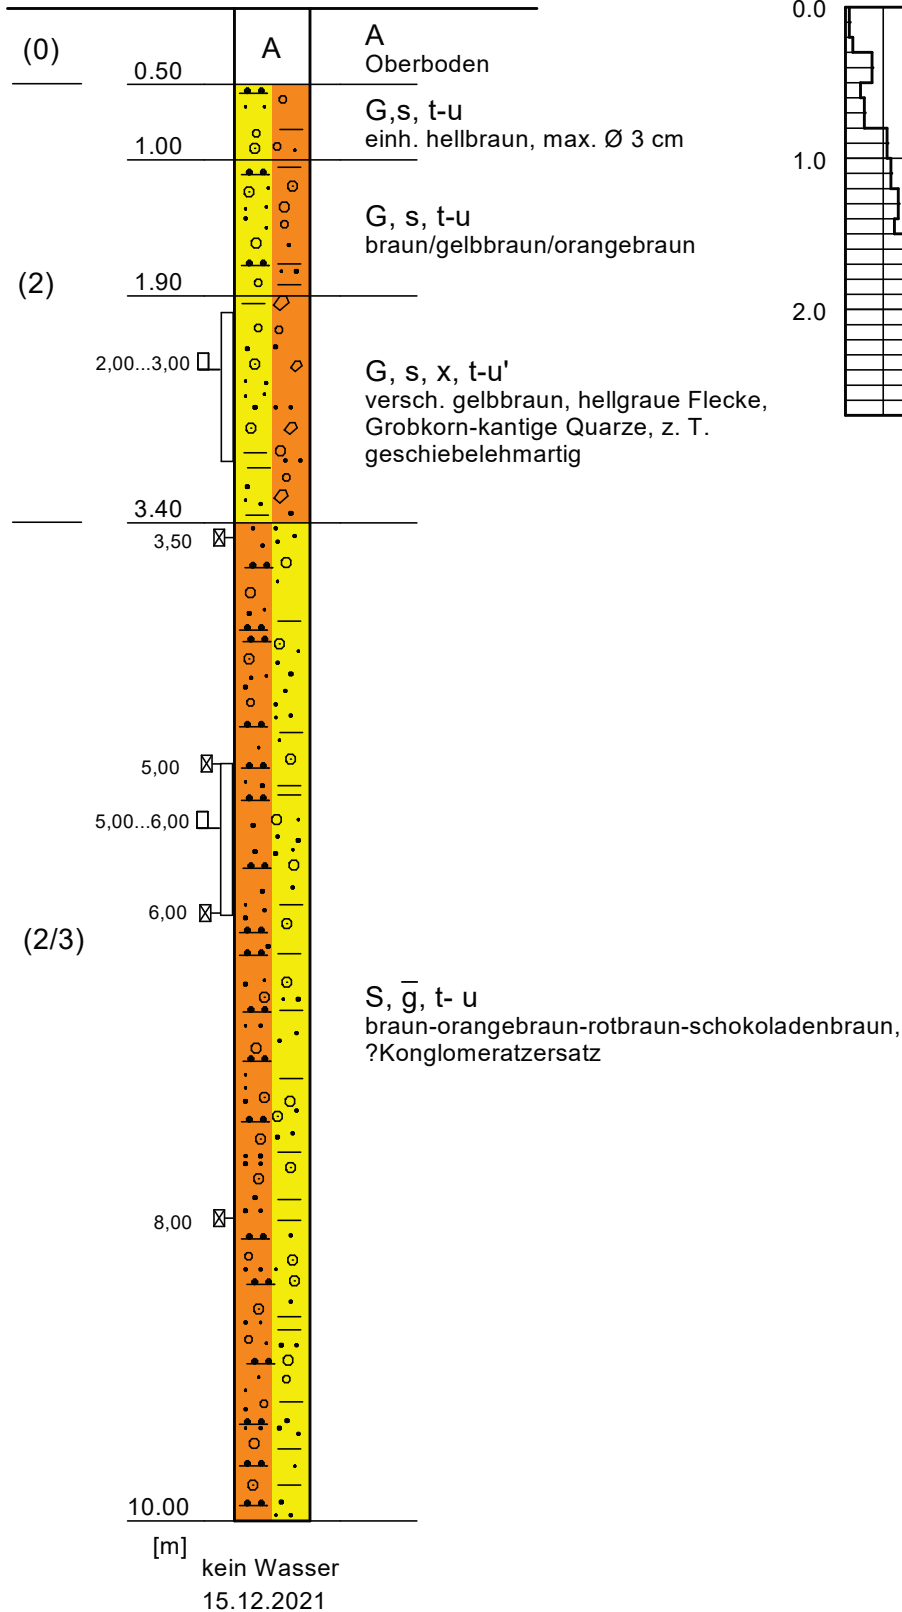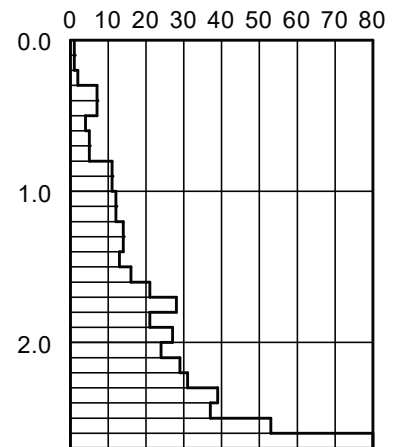



# BK 5/21

# DPH 5

≈ 320,65 m DHHN 2016 m

320,63 m DHHN 2016

Schlagzahlen je 10 cm

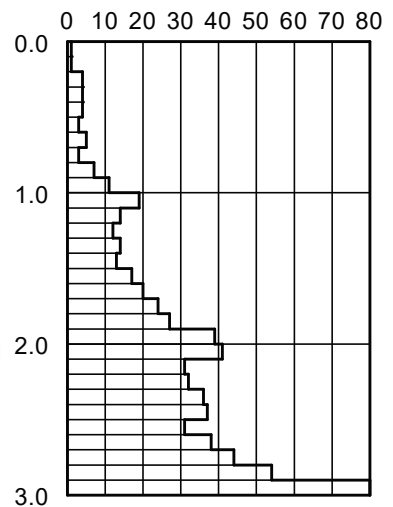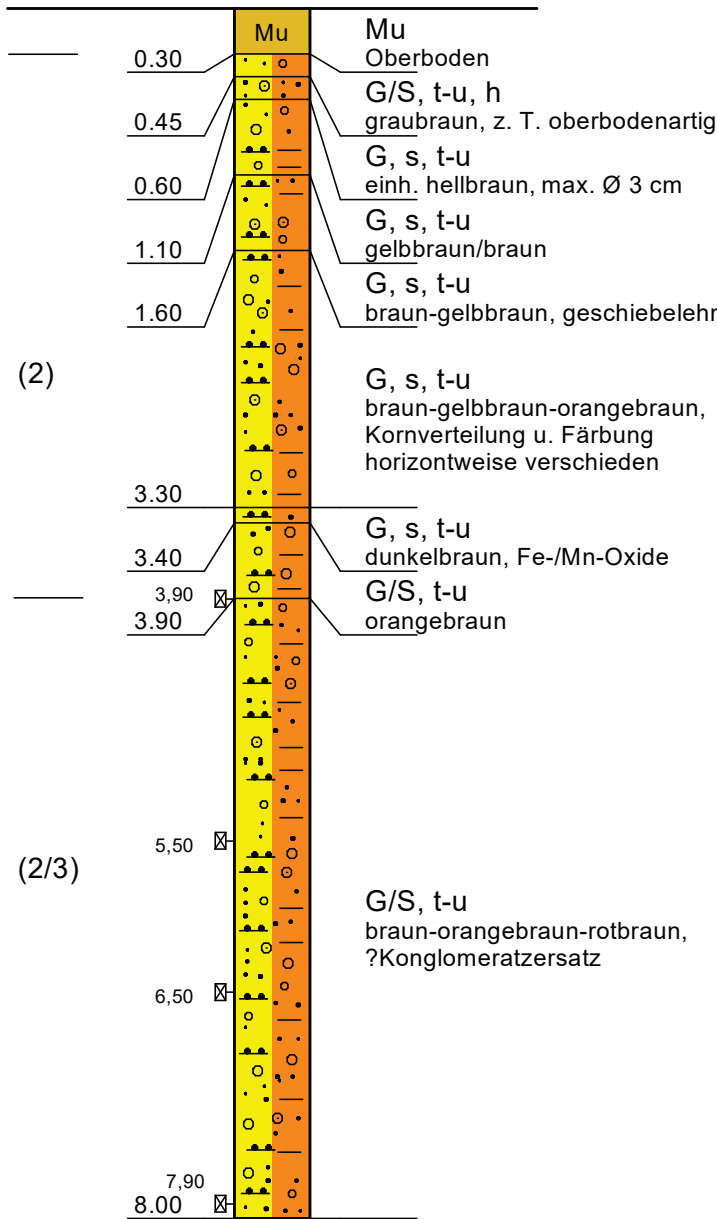

[m] kein Wasser  
16.12.2021



# BK 6/21

320,97 m DHHN 2016

# DPH 6

≈ 320,95 m DHHN 2016 m

Schlagzahlen je 10 cm

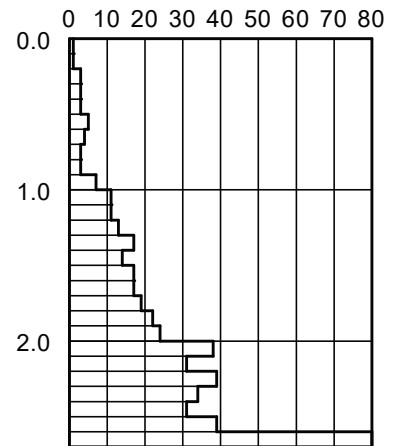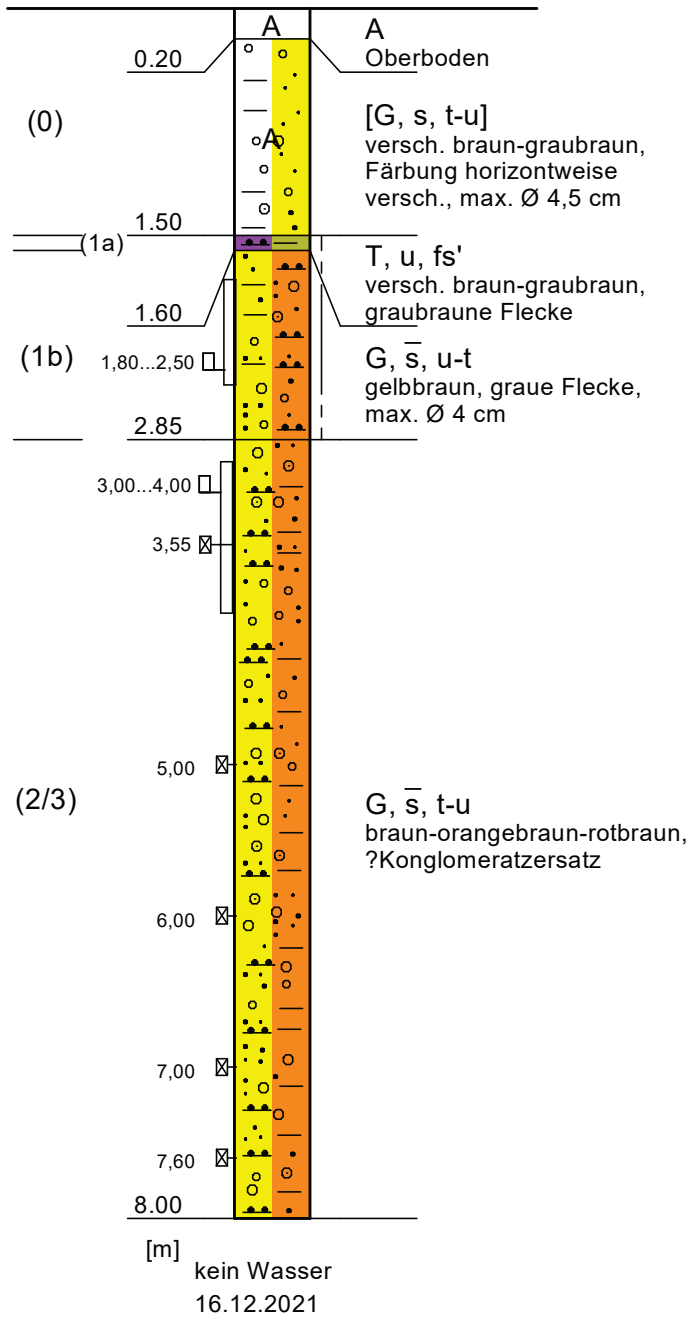


# BK 7/21

323,70 m DHHN 2016

# DPH 7

323,74 m DHHN 2016 m

Schlagzahlen je 10 cm

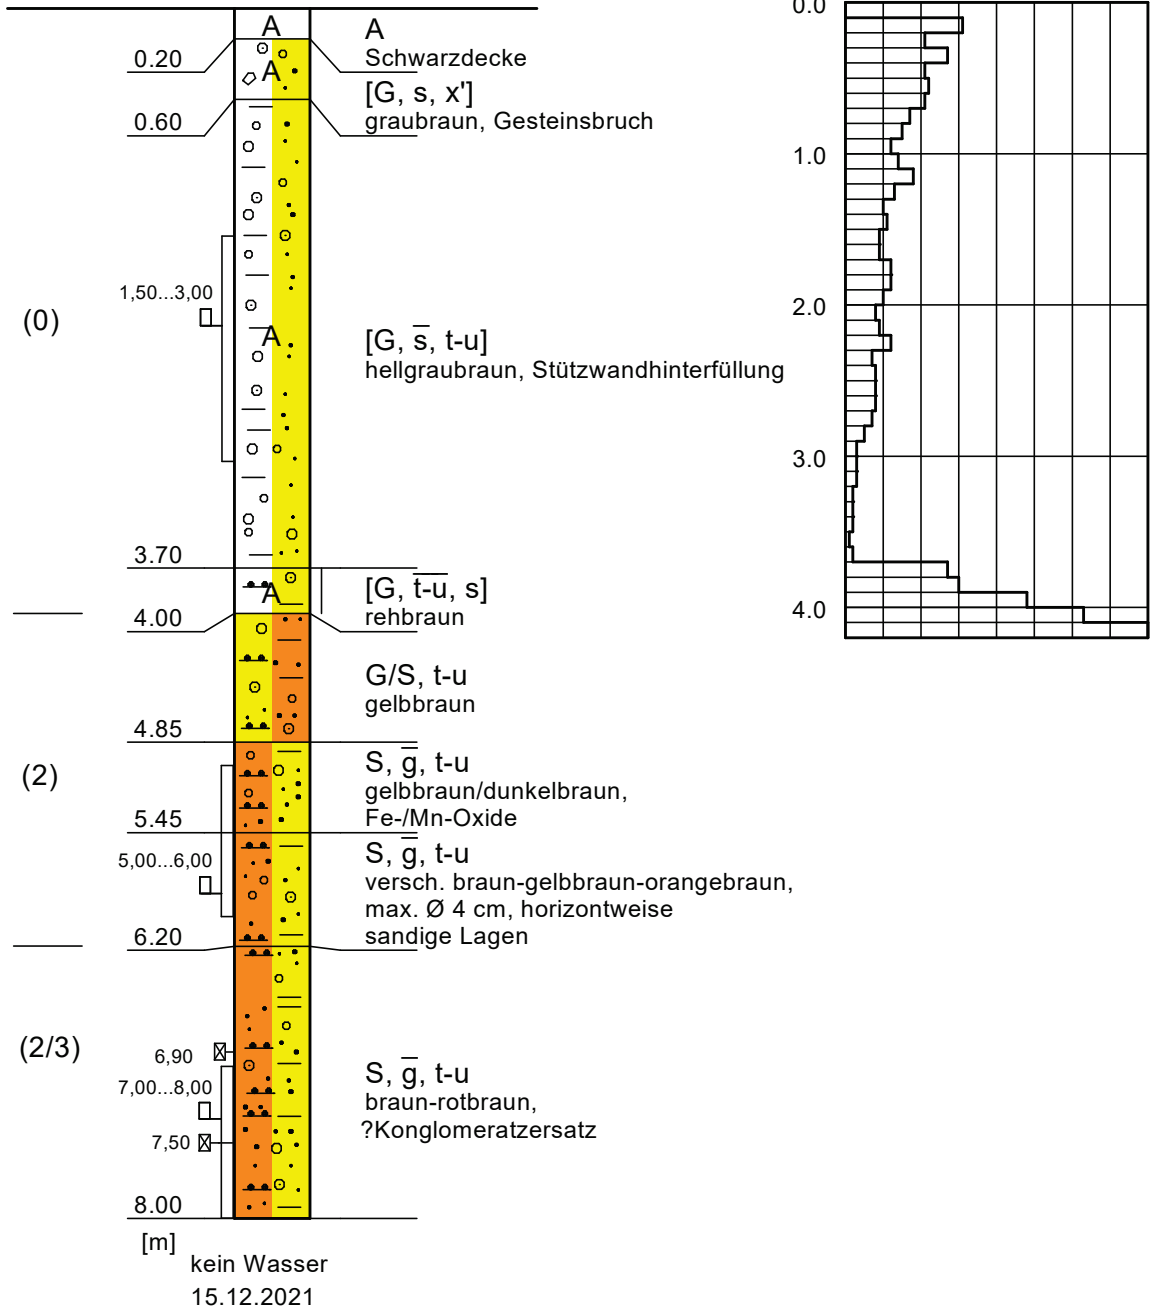

# BK 8/21

# DPH 8

≈ 324,35 m DHHN 2016 m

324,33 m DHHN 2016

Schlagzahlen je 10 cm

