

- Bauzaun Schule
- Bauzaunvor
- Bauzaun MZR
- geschützte Lagerfläche
- Lagerbereich Vegetationsflächen
- Zugänge Schule (Fluchtwege)
- Sperrung Fußweg
- Schotterfläche Zufahrt Lagerfläche Ausbmassen
- Asphaltdecke
- Baustellenzufahrt-zugang
- Zugang/Ausgang Schülerverkehr
- Baumschutz aus Bretterhalung

Zeichenerklärung


Trigonometrischer Punkt	Kabelmarkierung	Oberröhren	Holzmaße	Gabel (Schraube)	Laubwald
Maßstabpunkt	Posten	Brunnen	Stahlbolzen	Werkstoff beschränkt	Nadelwald
Polygondpunkt	Festmassen	Grundwasserpegel	Stahlnast	Werkstoff erdgängig	Mischwald
Geländepunkt	Gassen	Bohrloch	Stahlgittermast	WK unbeschützt erdgängig	Grünland
Grenzkreuz	Wasserstein	Schacht kegig	A-Mast	WK unbeschützt mehrlagig	Gartenland
Grenzkreis	FH Fernwärmschleifer	Schacht rund	Lampe	WK unbeschützt mehrlagig	Obstbaumzone
Kleinkreis	FH Fernwärmschleifer	Schacht rund	Ordnungsschild	markanter Nadelbaum	Schiff
Elbprofilstein	HA Gasschleifer	Schacht rund	Verkehrsschild	markanter Nadelbaum	Schiff
Skala	HA Abwasserstopfen	Schacht rund	Verkehrsschild	markanter Nadelbaum	Schiff
Hochspannungskabel	W Wasserstopfen	A Auslauf	Wiese- und Weidenschild	Laubbau	Durchm. Gebüsch
Niederspannungskabel	Lichtföhre	Telefonzelle	Fahnenmast	Baumstumpf	Gebüschfläche
					Felsen
					Heizleitung
					Stützmauer
					Mauer
					Hecke
					Baumreihe
					Stembochung

Zeichenerklärung Leitungen

Leitungsweg abgenommen aus Bestandsplan Medienleiter	Elektrik	Regenwasser	Drainageleitung
Offener Baustrich	Schmutzwasser	Gebelk	Gebelk
Formteile und Stützbohle	Maschinen	Fernwärme	Fernwärme
Trassenverteilung	Abwasserdruck	Quartierung allgemein	Quartierung allgemein

Symbole

FFB	OK FFB EG 20,00 = 120,48 m ü. NN (2016)
FFB	Festlegung OK FFB Geschosse:
+3,80 OKRFB = Höhe Fertigfußboden	UG -3,10m
+3,65 OKRFB = Höhe Rohfußboden	EG +0,00m bis +0,03m = 120,48m-120,51m ü. NN (2016)
	+0,00 +4,08m bis +4,14m = 124,56m-124,62m ü. NN (2016)
	+0,00 +8,20m bis +8,22m = 128,68m-128,70m ü. NN (2016)
	Für EG bis 2 OG EG gilt OK FFB (frei) / Baumaßnahmen OK FFB zugehöriger Flurbereich

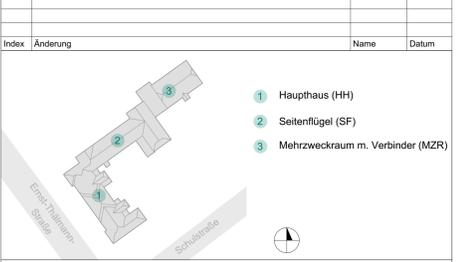

Auftraggeber: Stadt Heidenau
 Amt für Schule und Familie
 Sachgebiet Gebäudewerhaltung
 Postanschrift: Dresdner Str. 47, 01809 Heidenau
 ARGE OS Heidenau

Gebäudeplanung: ARGE OS Heidenau

Plan dient als Erläuterung zur Projektausschreibung !

Projektziele: v. Berg / Vetter / Schindler
 Bausachverständiger: von Berg
 Datum: 27.09.2024
 Maßstab: 1:200
 Blattgröße: A0
 Proj.-Nr.: 2023.01
 Lfd.-Nr.: 5

Bauherr: Sanierung der Oberschule "Johann Wolfgang von Goethe" Ernst-Thälmann-Straße 22, 01809 Heidenau

Planbezeichnung: Ausführungsplanung Baustelleneinrichtungsplan

Plan-Nr.: 5_AR_GE_BE_LP_02_0_V

© 2024 ARGE OS Heidenau. Alle Rechte vorbehalten. Dieses Dokument ist urheberrechtlich geschützt und darf nicht ohne schriftliche Genehmigung der ARGE OS Heidenau kopiert, verteilt oder in irgendeiner Weise öffentlich zugänglich gemacht werden. Die ARGE OS Heidenau übernimmt keine Haftung für die Richtigkeit der Inhalte dieses Dokuments. Die ARGE OS Heidenau ist nicht für Schäden jeglicher Art, die aus der Nutzung dieses Dokuments resultieren, haftbar. Die ARGE OS Heidenau ist nicht für die Nutzung dieses Dokuments durch Dritte haftbar. Die ARGE OS Heidenau ist nicht für die Nutzung dieses Dokuments durch Dritte haftbar.