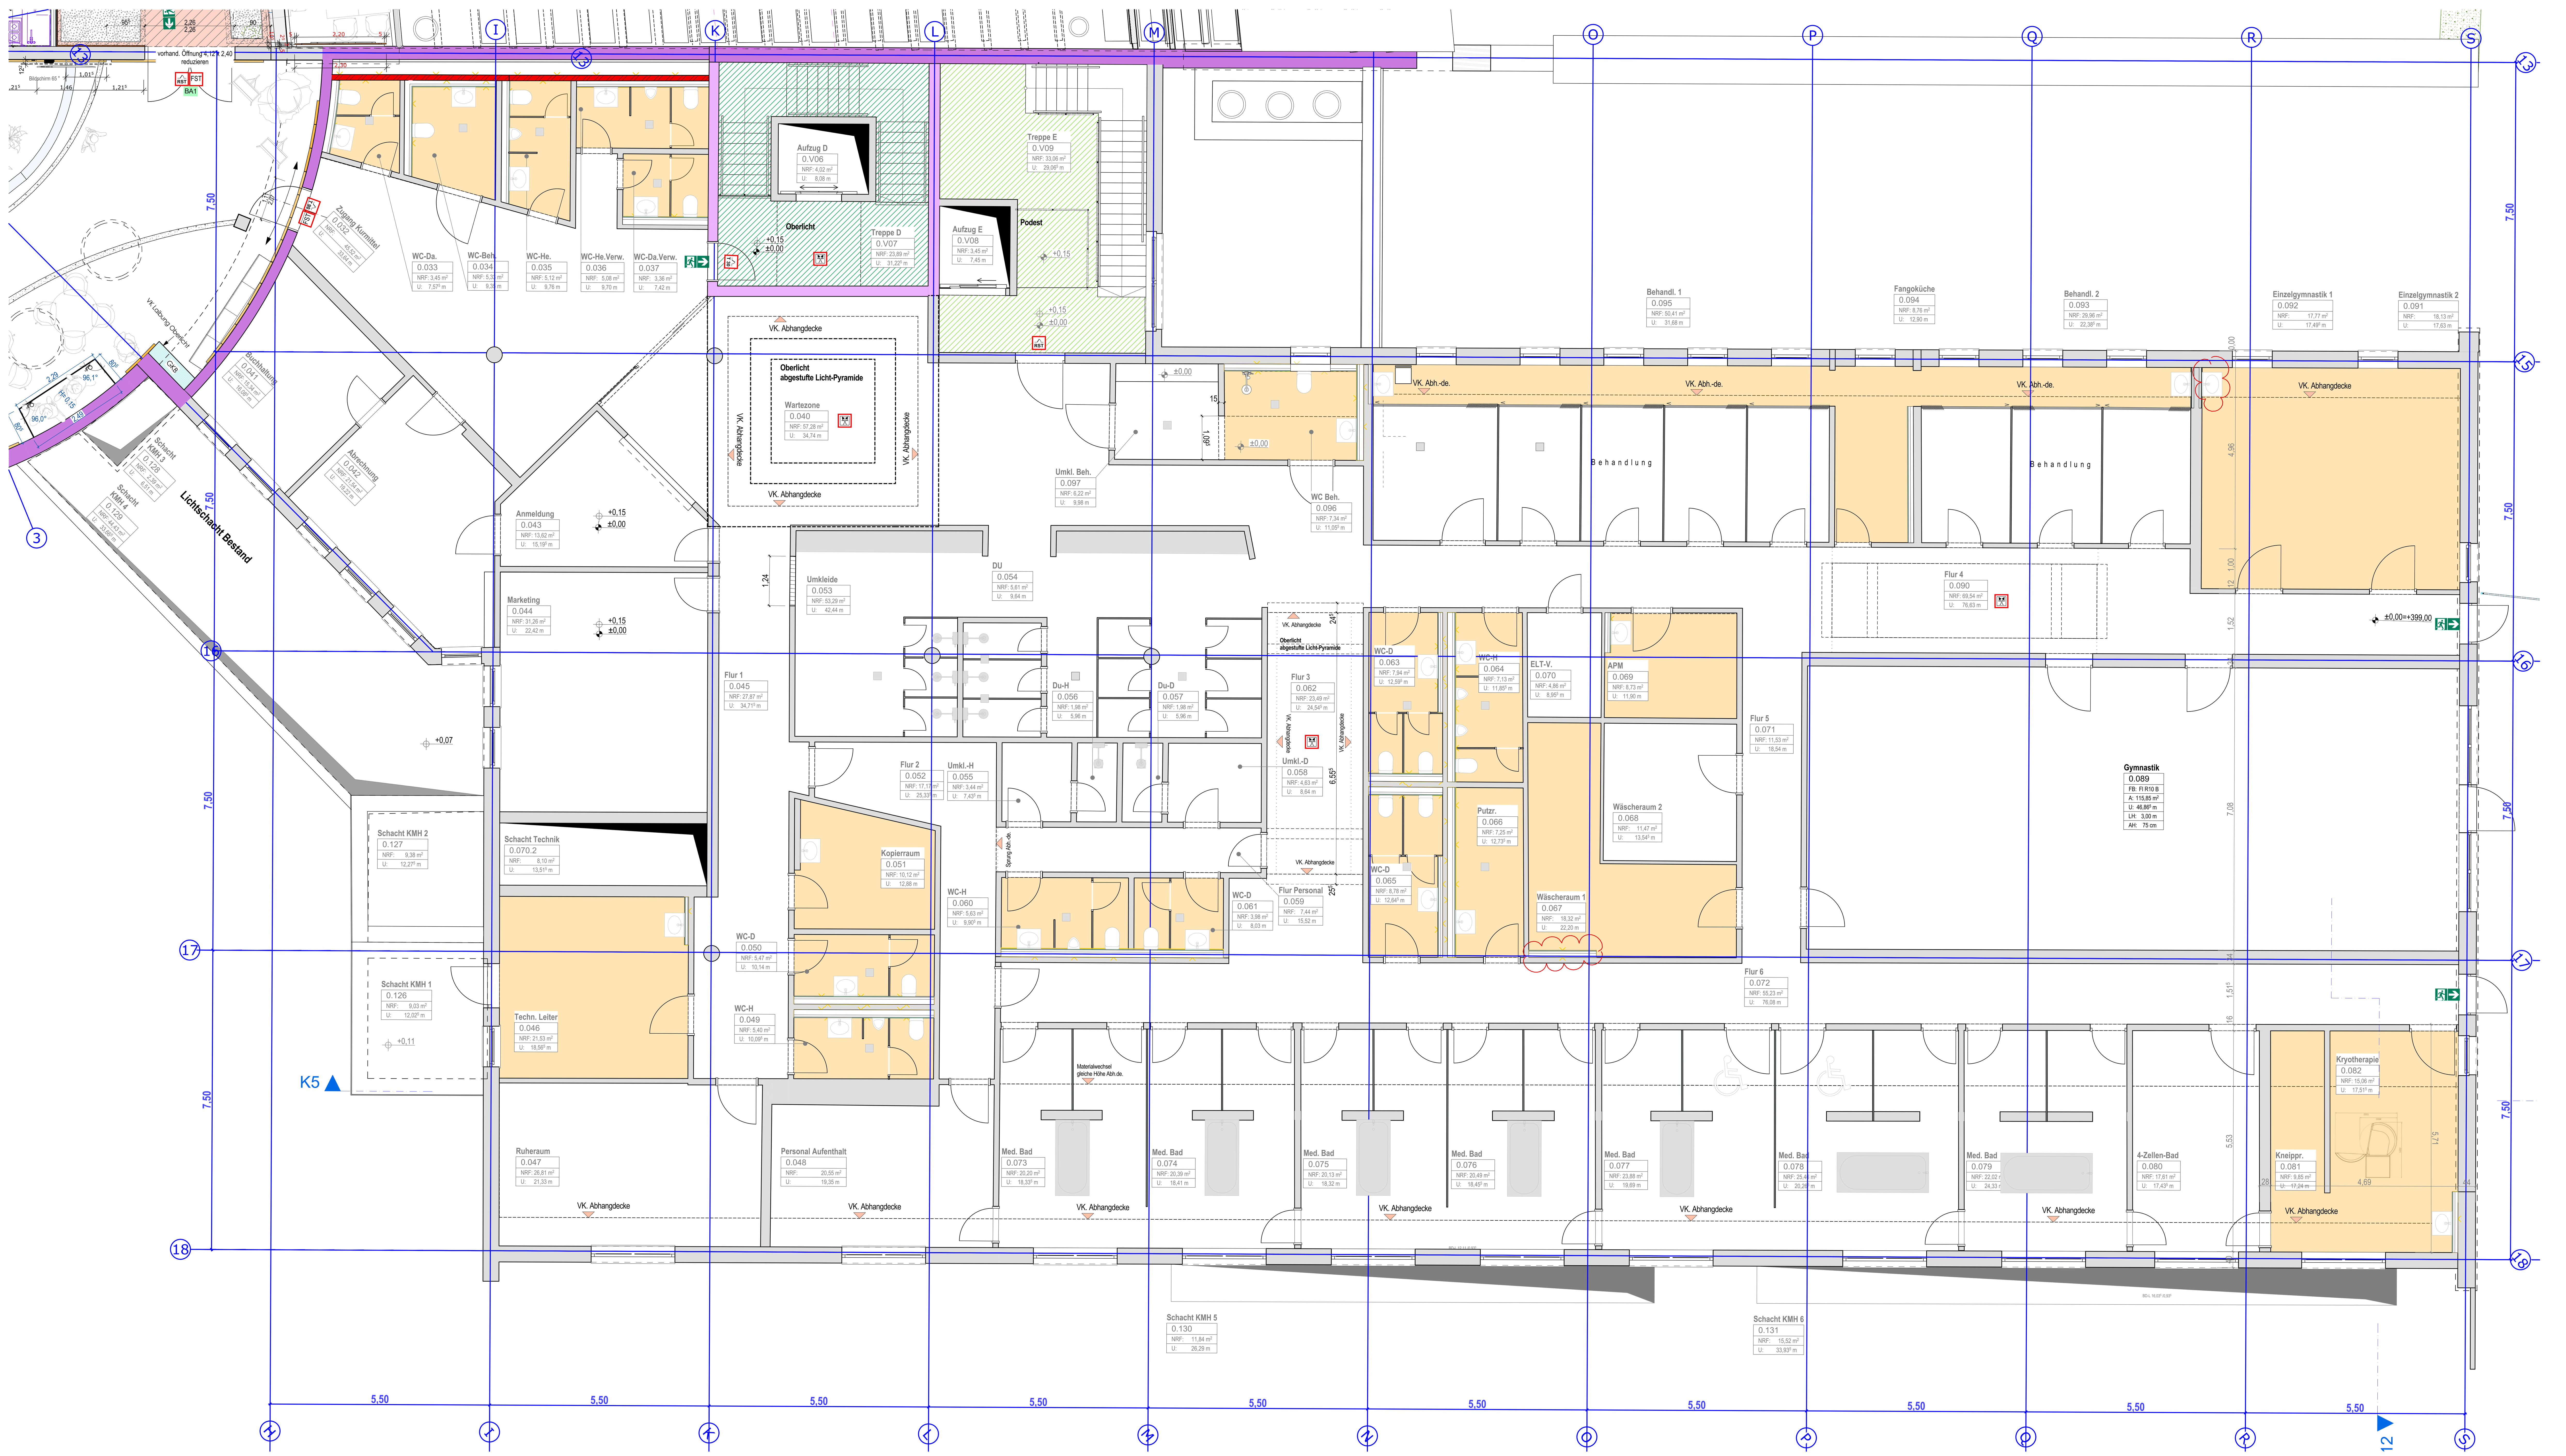

Brandschutz

Umfang Baumaßnahme (Bauen im Bestand)	
Brandwand	Tür feuerbeständig, rauchdicht, selbstschließend
feuerbeständig und in der Bauart von Brandwänden	Tür feuerbeständig, selbstschließend
Wand feuerbeständig	Tür feuerhemmend, rauchdicht, selbstschließend
Wand hochfeuerhemmend	Tür feuerhemmend, selbstschließend
Wand feuerhemmend	Tür rauchdicht
notwendiger Treppenraum	Tür dicht- und selbstschließend
notwendiger Flur	Tür dichtschließend
Hauptgang nach IndBauR, B ≥ 2 m	Brandschutzschiebetor, feuerbeständig
Rettungsweglänge, Länge bis Hauptgang nach IndBauR	Brandschutzschiebetor, feuerhemmend
1. Flucht u. Rettungsweg	FST Feststellanlage
2. Flucht u. Rettungsweg	F 90 / G 90 feuerbeständig Brandschutzverglasung
Fluchttür / Notausgang	F 30 / G 30 feuerhemmend Brandschutzverglasung
1.20 i.L. Mindest-Öffnungsmaß im Lichten nach ASR	Blitzleuchte
Notausstieg / Fluchtfenster	FSD Feuerwehrschlüsseldepot
Sammelstelle	FSE Freischaltelement
Anleiterstelle	FAT Feuerwehranzeigetableau
Anleiterstelle Drehleiter	FIBS / FBF Feuerwehrbedienfeld
Maschinelle Entrauchung	BMZ Brandmeldezentrale
	Rauch- u. Wärmeabzug RWA
	RWA Bedienstelle
	Wandhydrant
	SPZ Sprinklerzentrale
	Sprinkleranlage, überwachter Bereich

Bauabschnitte

- BA 1
- BA 2
- BA 3
- BA 4

Baustoffe

Bestand	Beton unbewehrt	Ausbau Holz o.ä.
Abbruch	Kalksandstein	Wärmedämmung
Stahlbeton	HLZ	Neu - Möbl./San.-Objekte
Stahlbeton-Fertigteil	Metallständerwand GK	Bestand - Möbl./San.-Obj.
	HPL-WC-Trennwand	Bewegungsfläche Rollstuhl 1,50m x 1,50m

Zeichenerklärung

Oberkante Bauteil FERTIG	+0,15 Bestand / +0,15 Neu — OK.FB. Oberkante Fertigboden	Kreismittelpunkt	
Oberkante Bauteil ROH	±0,00 Bestand / ±0,00 Neu — OK.RB. Oberkante Rohboden	Belagswechsel Fussboden	
OK Oberkante	BD Bodendurchbruch	Belagswechsel Wand	
UK Unterkante	BS Bodenschlitz/ Bodenaussparung	T x.xx Tür-Nummer Bestand vgl. Türenliste	
VK Vorderkante	DD Deckendurchbruch	T x.xx Tür-Nummer Neu vgl. Türenliste	
UK.FD. UK. Fertigdecke	DS Deckenschlitz/ Deckenaussparung	Rw 52 dB Anforderungen Schallschutz	
UK.RD. UK. Rohdecke	WD Wanddurchbruch	SB Sichtbeton	
__H - Heizung	WS Wandschlitz	SM Sichtmauerw. gestrichen	
__L - Lüftung	BA Bodenablauf	FL Marble & More Illusion Beige 2,5/2,5	SP Spachtelung gestrichen
__S - Sanitär	DA Dachablauf	FL Ascona Shell 60/60	PU Putz gestrichen
__E - Elektro	RR Regenfallrohr	FL Ascona Shell 30/60	FL Fliesen
HKV Heizkreisverteiler	Flurstücks-grenze	FL Ascona Shell 15/15	An Anstrich
UV Unterverteilung	300/7 Flurstücks-nummer	FL Ascona Mud 30/60	Ho Holz
HK Heizkörper			
BRH Brüstungshöhe			

Alle sichtbaren Betonkanten und Trennfugen mit Dreieck-Leisten brechen

Sichtbare Betonflächen ohne besondere Angaben in glatter Sichtschalung mit kunststoffbeschichteten großflächigen Schaltafen

Arbeits- und Dehnfugenbänder siehe Schalpläne des Statikers

Sämtliche Maße sind vor Beginn der Ausführung eigenverantwortlich zu überprüfen
Differenzen oder Abweichungen sowie Bedenken sind unverzüglich der Bauleitung mitzuteilen

Plan nur gültig in Verbindung mit den Ausführungsplänen des Statikers, der Projektingenieure, der Fachfirmen und den dazugehörigen Plänen der Architekten.

Alle tragenden und konstruktiven Bauteile sind nach geprüfter statischer Berechnung herzustellen
Stahlbetonbauteile und Aussparungen in solchen sind nach den Schalplänen bzw. nach Statik herzustellen.
Alle Brüstungs-, Vorlage- und Öffnungsmaße ab OKF

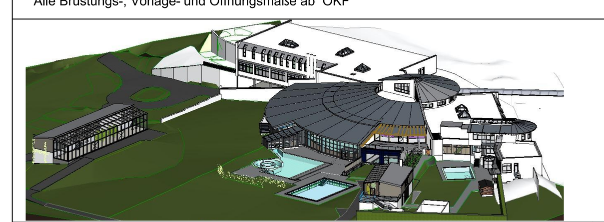

Index	Änderungen - Ergänzungen	gez:	Datum

Kurmittelhaus
OK.RB. EG = ±0.00 = 399,00 DHHN 92

Zur Ausführung freigegeben:

Ort, Datum: Walthersdorf, den 2024-01-31

BAUTEIL

Erdgeschoss

M 1:1500

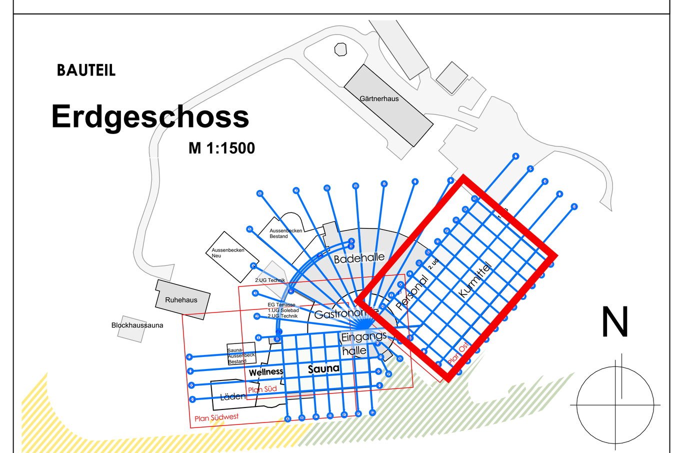

planwerk13
Planung Baumanagement GmbH
Hauptstraße 13
09474 Crottendorf OT Walthersdorf
Telefon: 03733 - 67 78 - 0
Telefax: 03733 - 67 78 - 15
email: info@planwerk13.de
web: www.planwerk13.de

BAUVORHABEN	Kurmittelhaus Bad Schlema Modernisierung, Attraktivierung und Erweiterung Richard-Friedrich-Straße 7 08301 Bad Schlema
BAUHERR	Kurgesellschaft Schlema mbH Richard-Friedrich-Straße 7 08301 Bad Schlema ACTINON
PLANINHALT	Ausführungsplanung Kurmittelhaus **ERDGESCHOSS** **Physiotherapie Ausbau** — **BA3**
DATUM	Freigabe 2025-01-31 — PLANGRÖSSE: 841x1189 — MASSSTAB: 1:50
GEZ.	sk — PROJEKTNR.: 201817 — PLANNR.: 5.BA3.0.P — INDEX

Plotdatum: 03.02.2025 Datei: BIMcloud: p13cad01 - BIMcloud Basic für Archicad 27/201817 Bad Schlema LPH5