


LEGENDE AUSFÜHRUNGSPLANUNG

- Sicherungssystem Dach:**
- Verstärkte Anschlagspunkte
  - Zwischenhalter/EAP
  - Force Limiter
  - Spannelement
  - Verbindungslasche

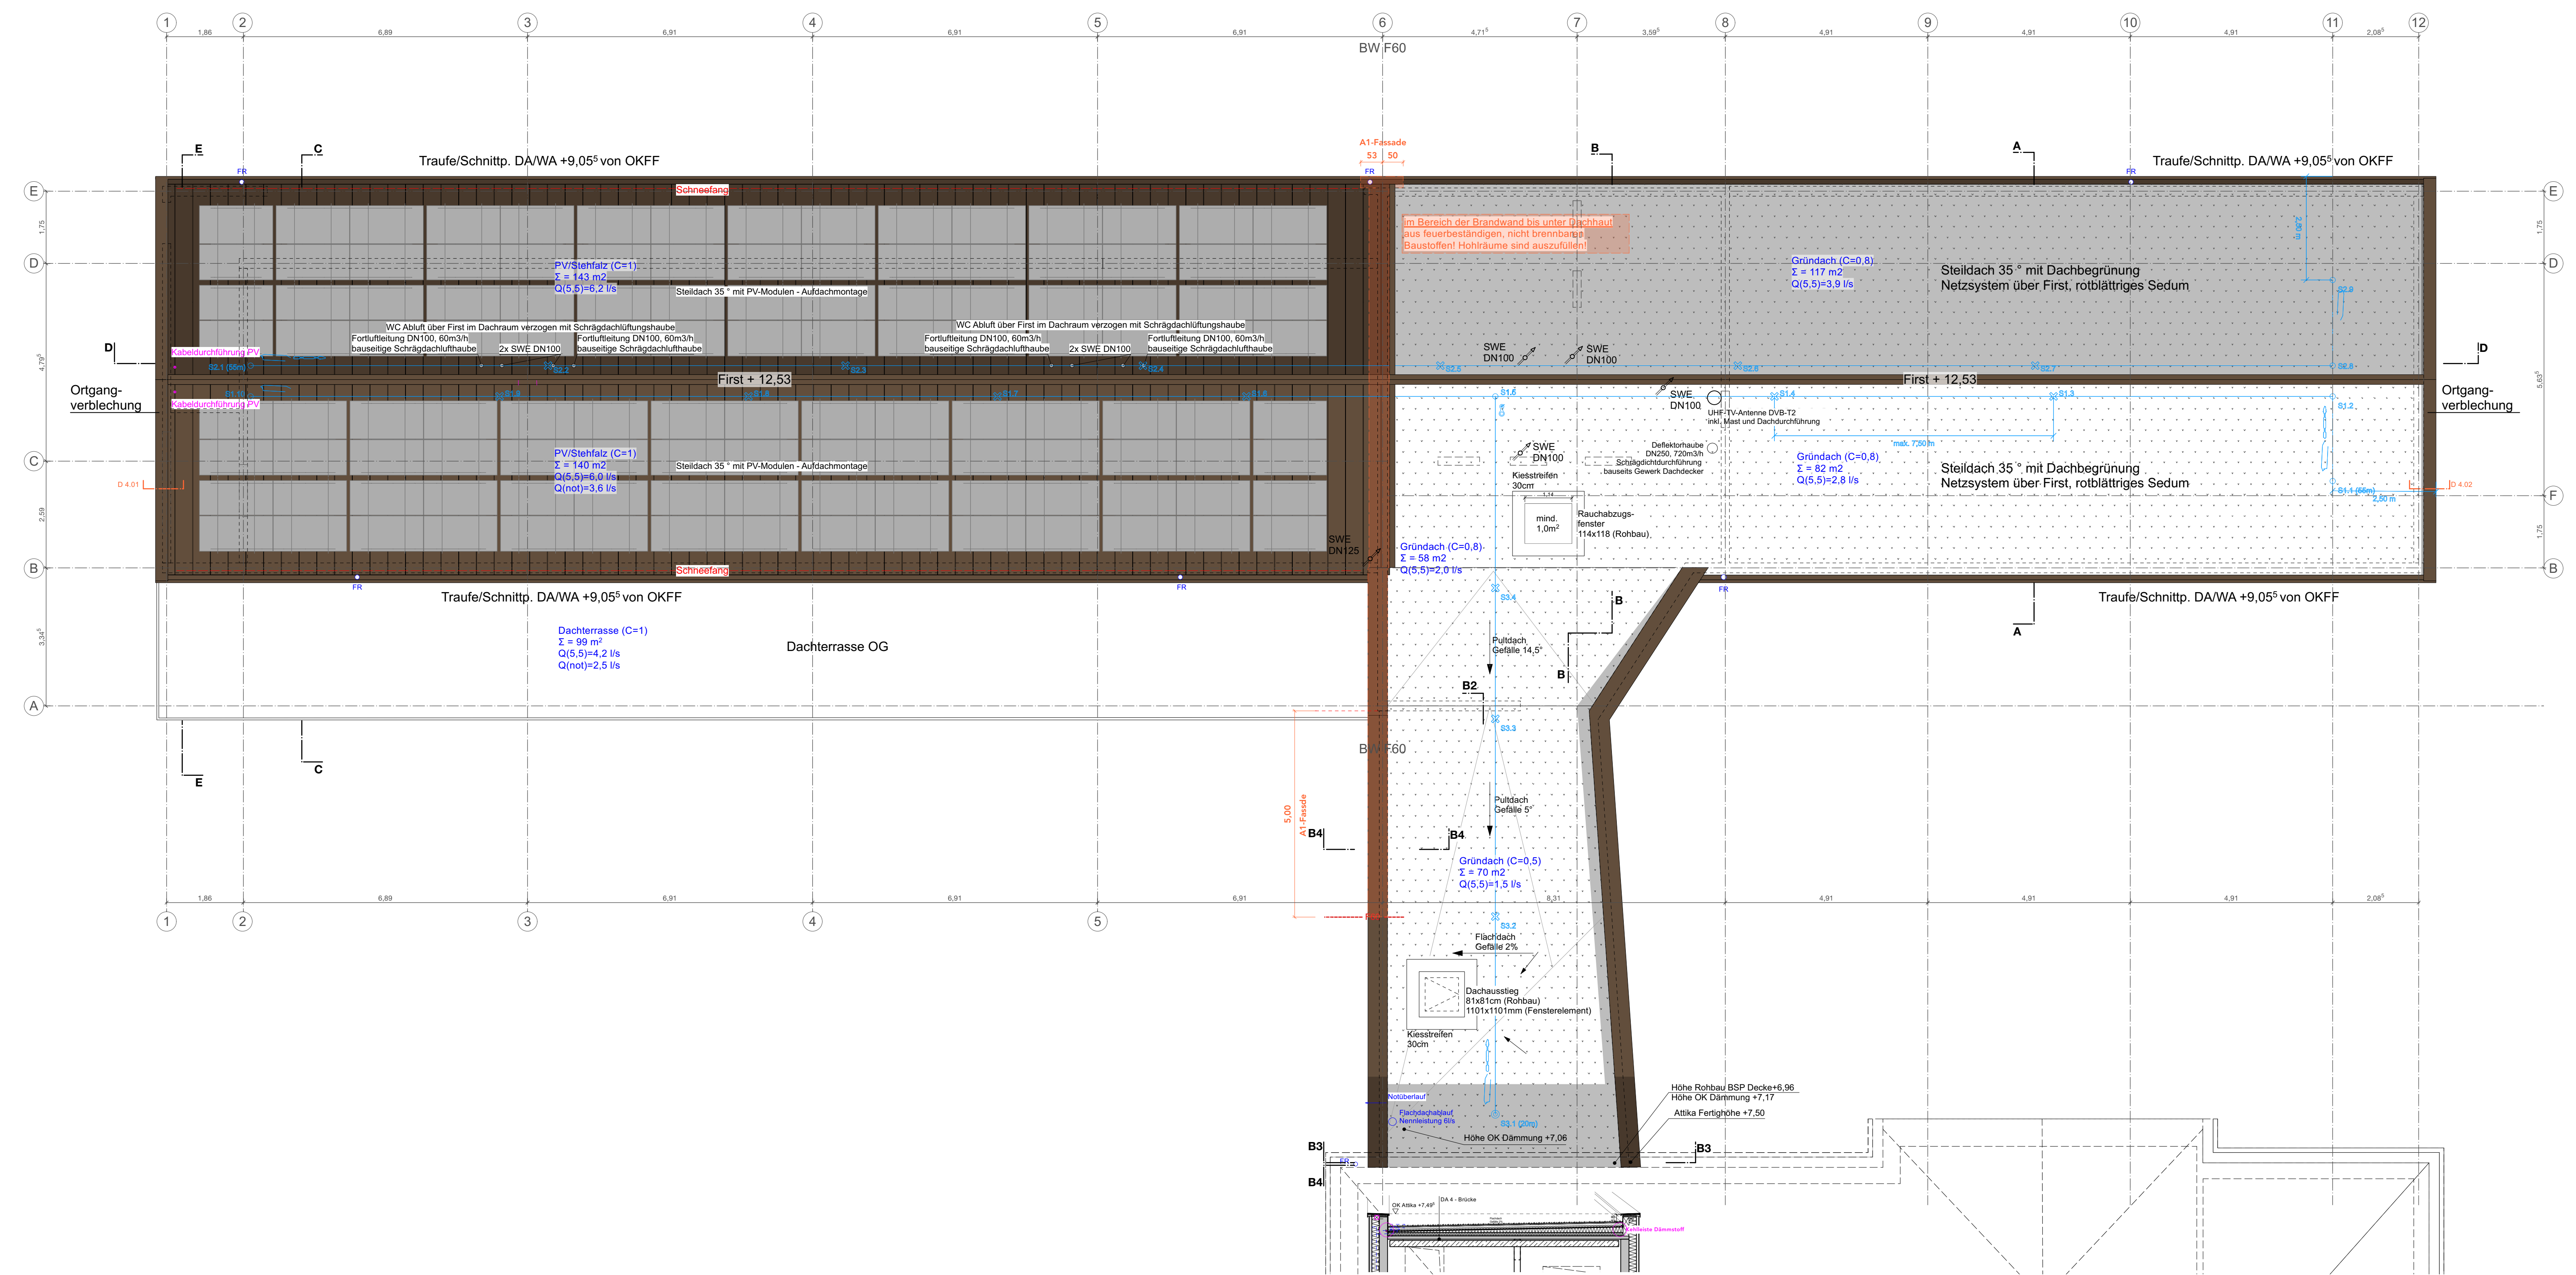

- ANGABEN MATERIAL UND OBERFLÄCHEN**
- Mauerwerk - Bestand
  - Mauerwerk - Neu KS
  - Massivholz Brettsperrholz Neu
  - Massivholz Brettsperrholz/Brettschicht Neu
  - Stahlbeton Neu
  - BD als Rechteckausparung oder Kernbohrung
  - DD als Rechteckausparung / Kernbohrung u. OKFF
  - WD Wanddurchbruch
  - WS Wandschlitz (RH, durchgehend)
  - WN Wandnische (z.B. ELT-UV etc.)
  - Bauteile oberhalb
  - Bauteile verdeckt/ unten/ dahinter
  - Trockenbau Neu
  - Estrich/Beton unbewehrt Neu
  - Dämmung/Schulung Neu
  - Mineralwolle
  - Bekleidungen Neu
  - Abbruch Bauteile
  - Bewegungsfugen Estrich
  - Außenspritz/Schlitzen Estrich
  - Abwasser
  - Regenwasser
  - Heizung (WP)
  - Trinkwasser
  - Elektrik
  - Lüftung, RL
  - Telekom\_Netzwerk

Grundstücksgrenze; Flurstück 276/6, 276/5  
 - Brüstungs-/Tür-/Schalterhöhen etc. nach OKFF im Geschoss / Meteris

- ANGABEN ZEICHEN UND KÜRZEL**
- |                              |                       |                       |
|------------------------------|-----------------------|-----------------------|
| <b>RAUMTEMPSEL:</b>          | AL Auflager           | HD Notlauf            |
| <b>Raumnummer</b>            | AW Abwasser           | OL Oberlicht          |
| <b>NRF</b> ...:pm            | BE Bodenlauf          | OTS Oberinschleifer   |
| <b>RH</b> ...:m              | BOI Bodenplatte       | OZ Oberzug            |
| <b>FB</b> z.B. Fliesen R10 B | BRH Brüstung          | RA Ringanker          |
|                              | BSP Brettsperrholz    | RB Rücklaufboden      |
|                              | BSH Baustoffschichten | RB Rücklaufboden      |
|                              | BSH Brettsperrholz    | RBA Rücklaufabschluss |
|                              | SG dachseitig         | RD Regenwasser        |
|                              | dk dachseitig         | RM Raumhöhe           |
|                              | DA Dachlauf           | RW Regenwasser        |
|                              | DF Dachfenster        | RS nachdrückt         |
|                              | DN Dachabgang         | ST Sturz              |
|                              | DP Dampfel            | STG Stiegezug         |
|                              | FB Fußboden           | SCHW Schwalbe         |
|                              | FD Fertigdecke        | SW Schutzwasser       |
|                              | FN Fensterrahmen      | TH Traufhöhe          |
|                              | FF Fertigfußboden     | LHD Unterhangdecke    |
|                              | FR Füllrohr (RW)      | UK / Unter-/          |
|                              | FS Frostschutz        | OK / Ober-/           |
|                              | GA Gelände            | UK / Unter-/          |
|                              | HA Hausanschluss      | UZ/ÜZ Unter-/Überzug  |
|                              | MW Mauerwerk          | KH / Kreuzholz        |
|                              | NF Netzraumfläche     | KH / Kreuzholz        |
|                              | MK Markierung elektr. |                       |

**BETRIFFT: AUSFÜHRUNGSPLANUNG**


Planfreigabe  
 Freigegeben für Rohbau - Holzmassivbau

Architektin/Architekt:

Bauvorhaben/Anschrift: "Stadt-Landlabor und Gründerzentrum Beucha"  
 August-Bebel-Straße 60  
 04824 Brandis/OT Beucha

Bauherrin/Anschrift: Stadt Brandis  
 Markt 1 - 3  
 04821 Brandis

Architekten/Anschrift: Quartier vier - Herberg | Siebeck | Wortelkamp  
 Architekten, Landschaftsarchitekten, PartG mbB  
 Stadt- und Regionalmanagement  
 Könnertstraße 21  
 04229 Leipzig  
 info@quartiervier.com  
 T + 49 (+) 341 980 60 81  
 F + 49 (+) 341 980 60 83  
 www.quartiervier.com

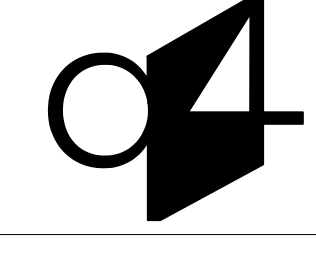

Bezeichnung	Dachaufsicht Neubau			Index	-
Plan-Nr.	1904.05.01.11-N	Maßstab	1:75	Blattgröße	A0
Datum	2025-02-04				