



Nordansicht

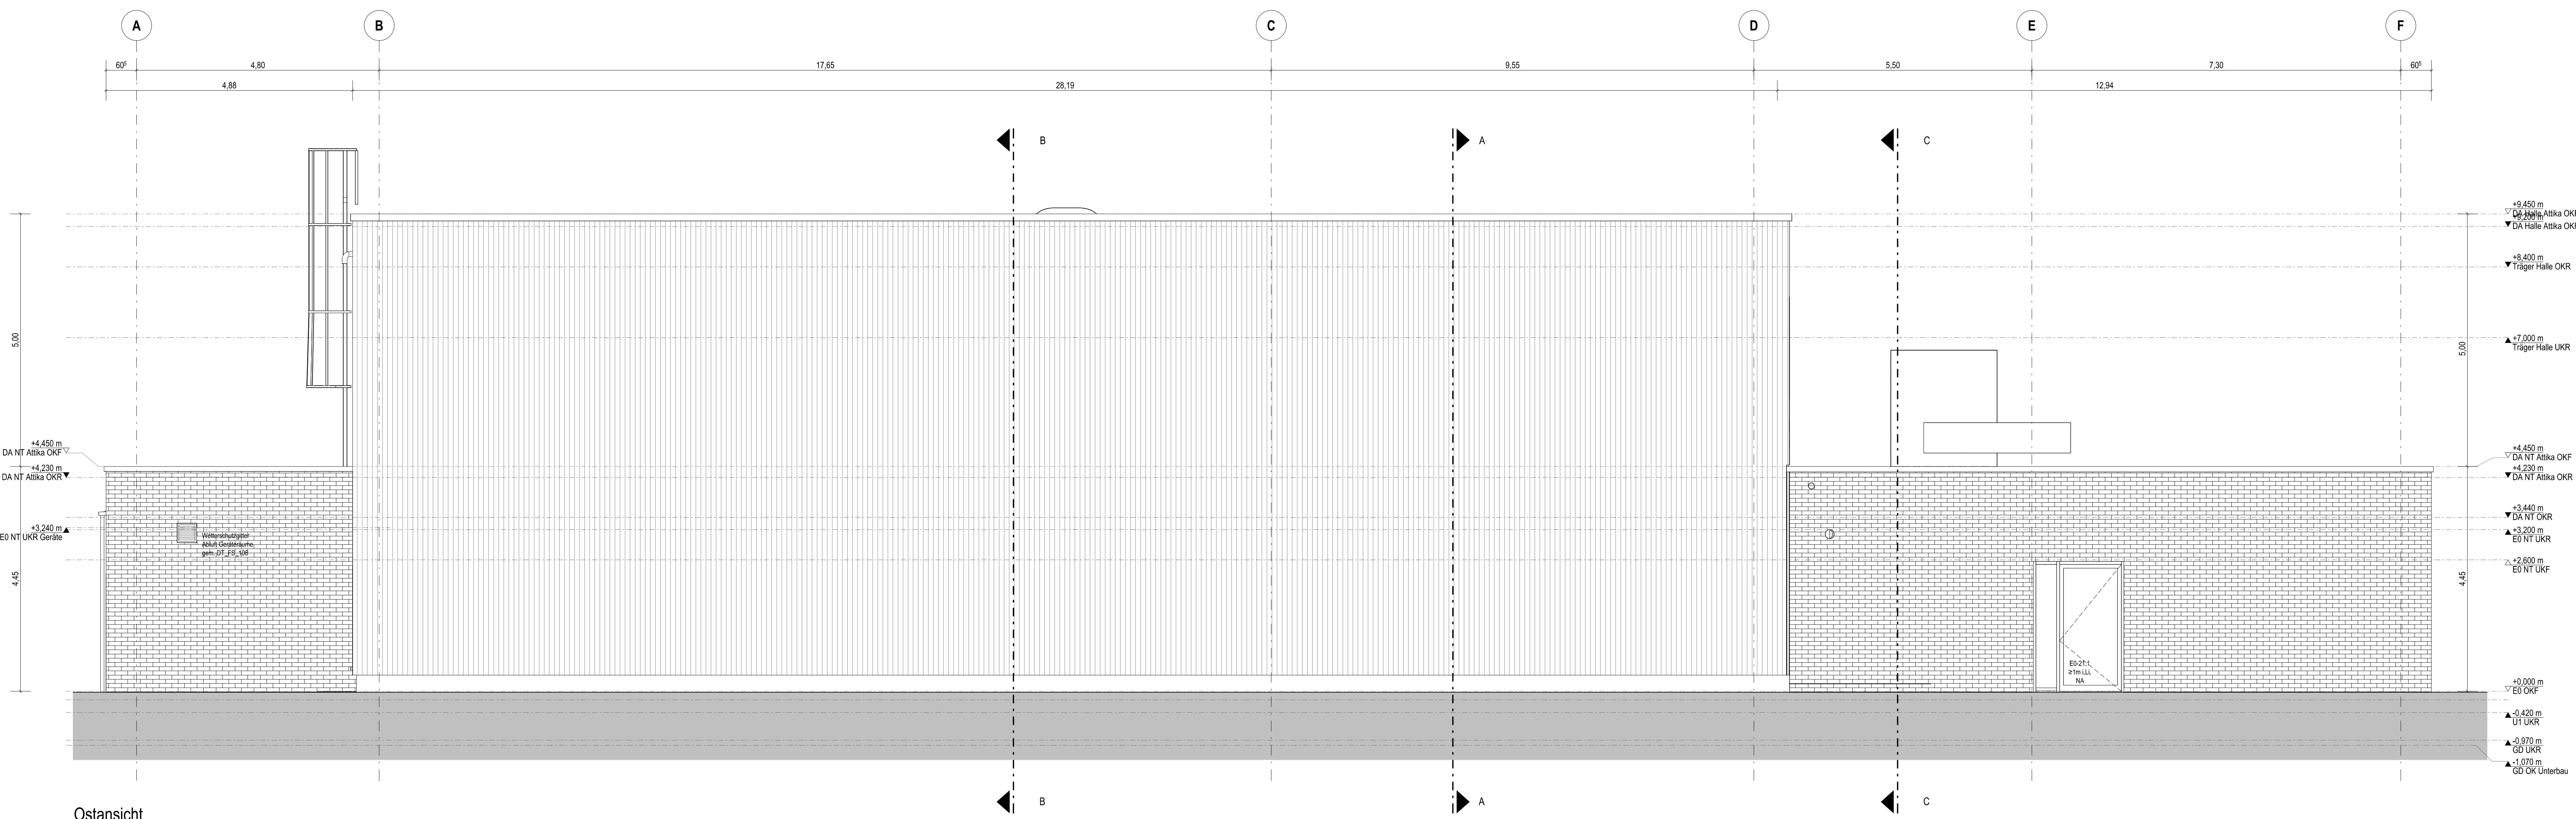

Ostansicht

Rev.	Änderung	Datum
a	Ansichten Aktualisierung	kas 31.01.2025
0	BAUFRAGE	fe 30.10.2024
V2	Änderung Ansicht	fe 30.10.2024
V1	Planstand LV Rohbau	kas 03.07.2024
Index	Ergänzungen/Änderung	Gez./Repr. Datum

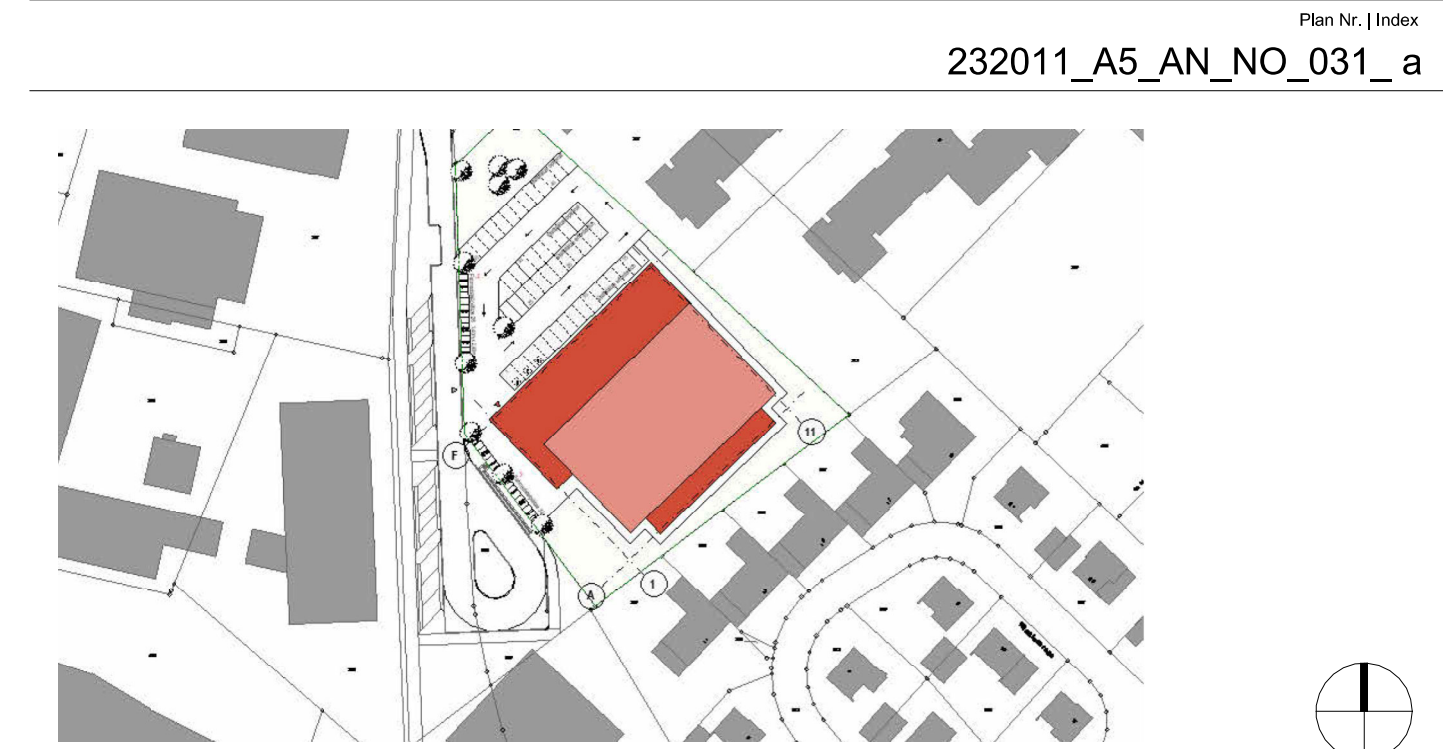

Projekt:
Neubau Dreifachturnhalle Gronau
 Marschalstraße 70
 48599 Gronau (Westf.)

Bauherr:
Wittekindshof - Diakonische Stiftung
 Zur Kirche 2
 32549 Bad Oeynhausen

Planverfasser:

Status | Inhalt: Ausführungsplanning, Architektur, Ansichten Nord und Ost
 Datum: 232011_A5_AN_NO_031_a