



Südansicht

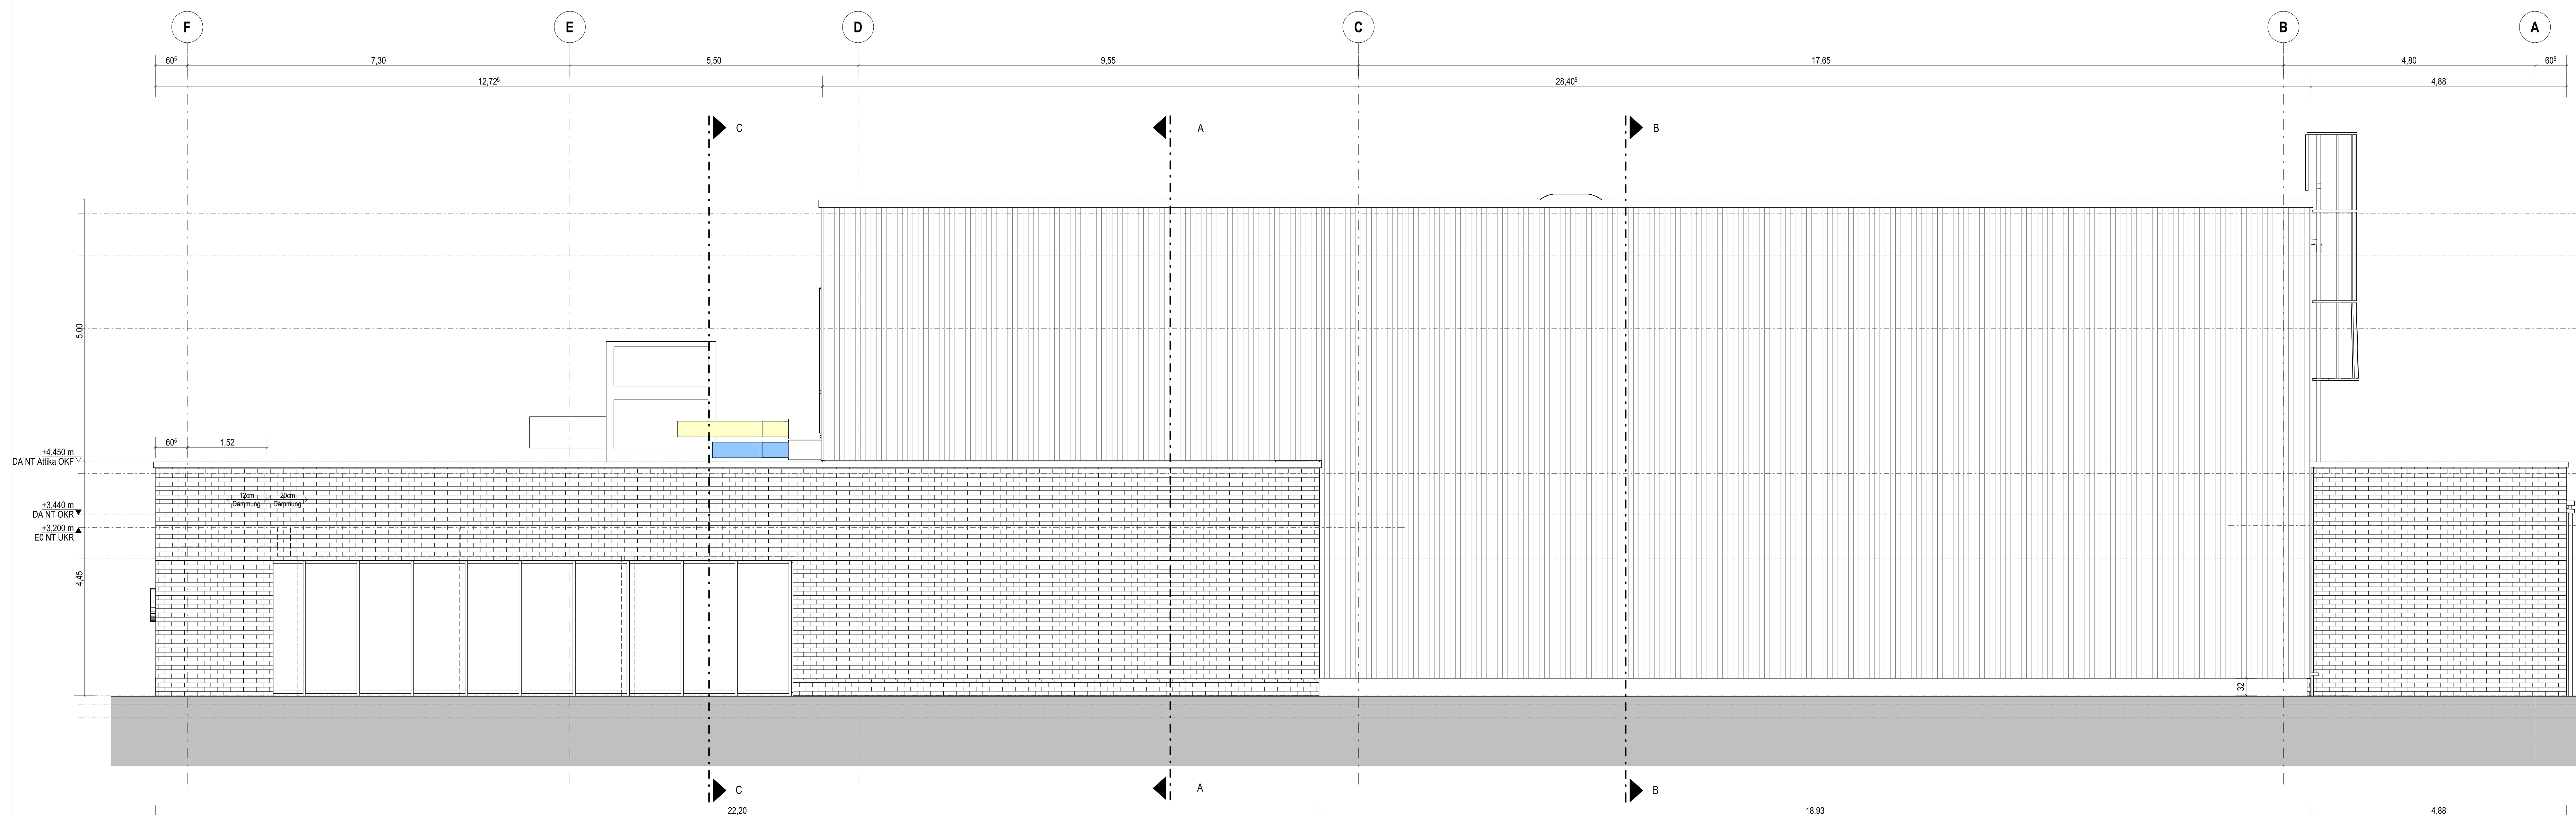

Westansicht

a	Ansichten Aktualisierung	kas	31.01.2025
0	BAUFRÜGABE	fe	30.10.2024
V1	Planstand LV Rohbau	kas	03.07.2024
Index	Ergänzungen/Änderung	Gez./Gepr.	Datum

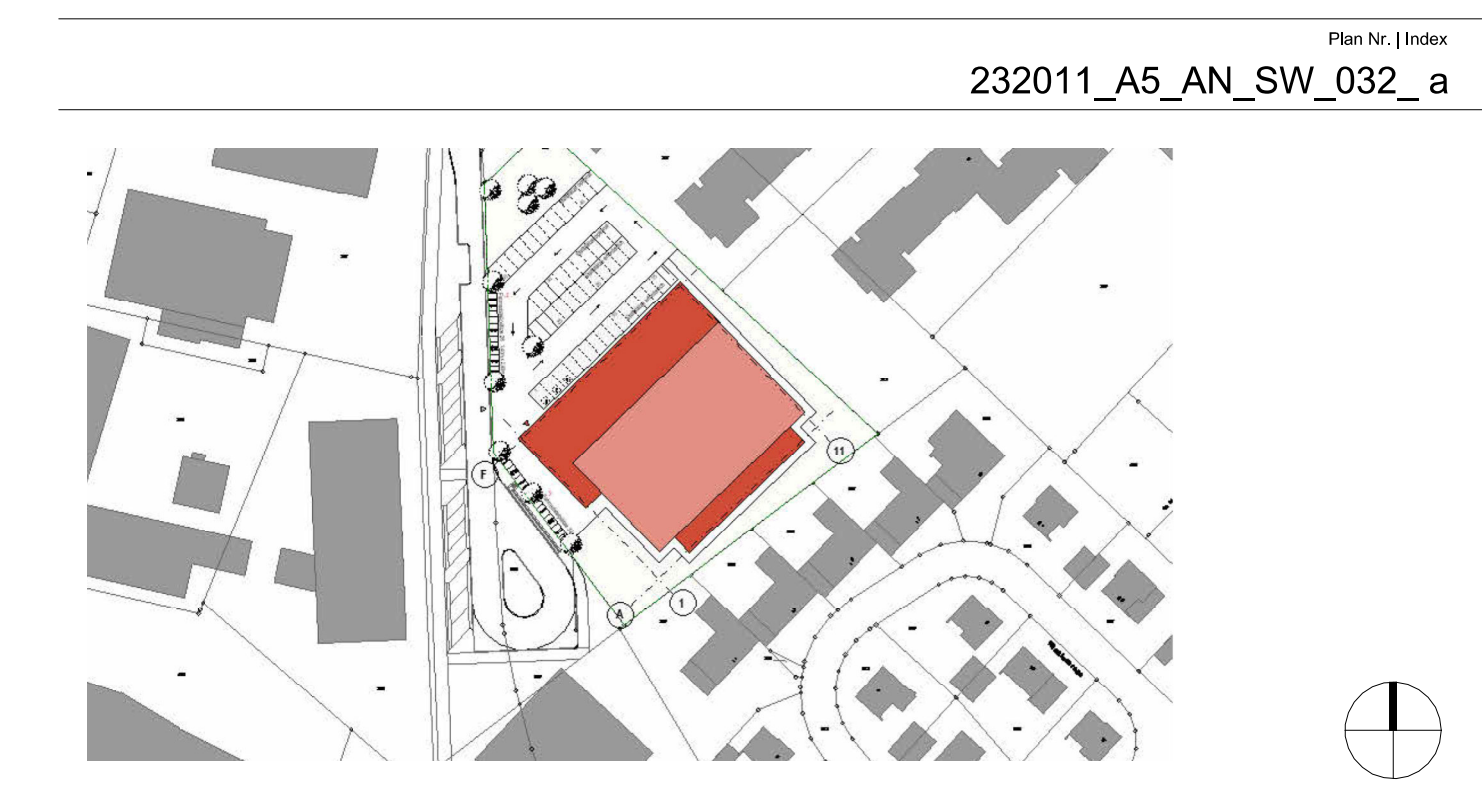

OK FF = ±0,00 m = +38,00m ü. NNHN
 Projekt:
Neubau Dreifachturnhalle Gronau
 Marschalstraße 70
 48599 Gronau (Westf.)

Bauherr
Wittekindschhof - Diakonische Stiftung
 Zur Kirche 2
 32549 Bad Oeynhausen

Planverfasser

Status | Inhalt
 Ausführungsplanung Architektur
 Ansichten Süd und West

gpc | Datum kas | 30.10.2024
 gpc | Datum fe | 30.10.2024

