

C					
B					
A					
INDEX	DATUM	GEZ.	ART DER ÄNDERUNG	DATUM	GEHOFT

WERKPLANUNG



Alle Maße sind am Bau zu prüfen!

BAUHERR
LANDRATSMIT BAUTZEN

02025 BAUTZEN BAHNHOFSTRASSE 9



Gezeichnet für Planung-
technische Ausstellung,
Angebotsplan und Stück nicht
kennzeichnend (S. 30) 0207/10/19/2016

PROJEKTLEITUNG

Umrüstung zum
Asylbewerberwohnheim
02977 Hoyerswerda, Th.-Münzer-Str. 25

BAUWERK
1326

MST

PANZERZEICHNUNG

BAUBESCHRIEB
EINGANG

1:200

Grundriss 4. Obergeschoss

ABTEILUNG

GEZEICHNET GEHOFT GESCHEN

BAUWERK
34

NAMÉ

JILIK NICKLER

INDEX
34

DATUM

09.12.2016 09.12.2016

HANDZEICHEN

DIESER PLAN IST NACH DEM VERSETZ
ÜBER ÜBERBEREICHTE UND VERMINDETE
SCHUTZREICHTE VOM 3.9.1965 IN
SCHWER JENSEITS GELTENDES PASSUNG
ÜBERBEREICHLICH GESCHÜTZT!

INDEX


GRUNDLAGE

PLAN-NR. 09.12.2016

INDEX

VON

SCHWER JENSEITS GELTENDES PASSUNG
ÜBERBEREICHLICH GESCHÜTZT!

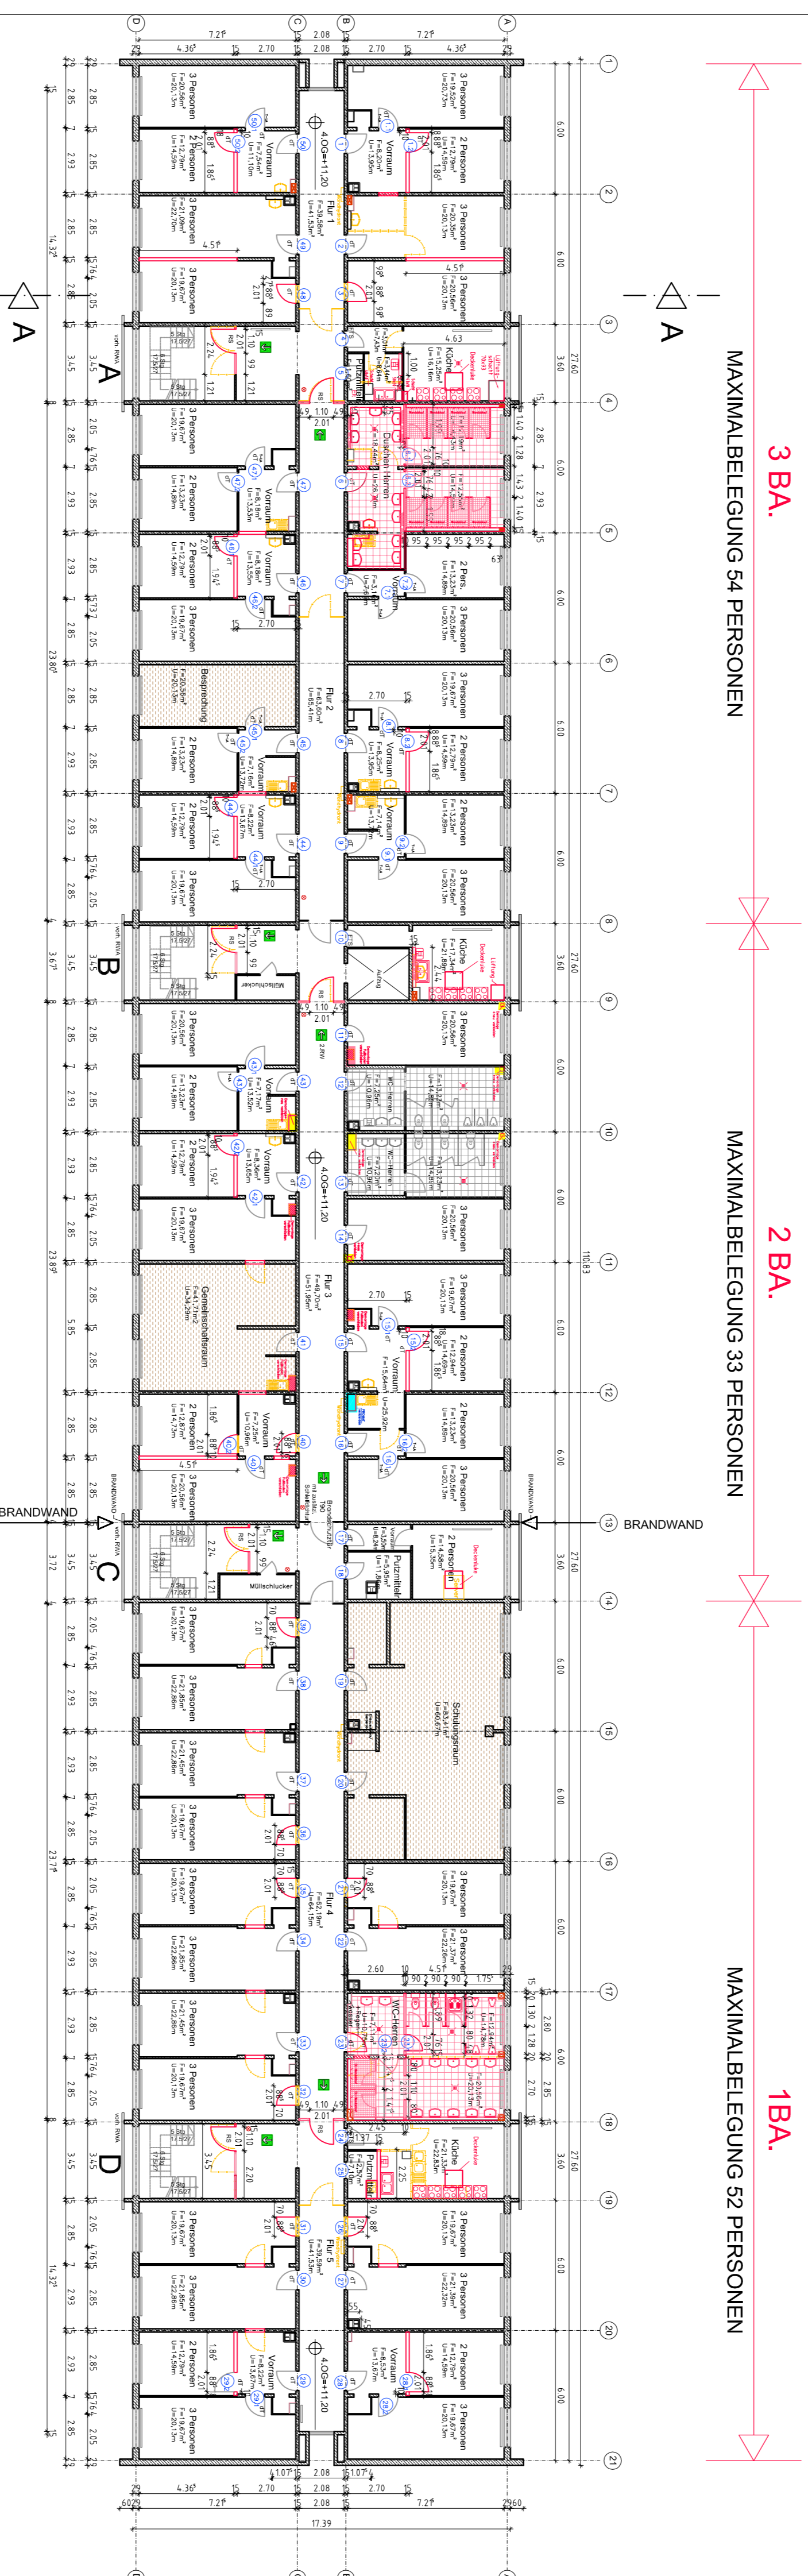

BELEGUNG NUR MÄNNER

- 3 x KÜCHE
- 1 x GEMEINSCHAFTSRaum
- 1 x SCHULUNGSRaum
- 1 x BESPRECHUNG
- ZIMMER FÜR 5 PERSONEN = 15
- ZIMMER FÜR 3 PERSONEN = 20
- ZIMMER FÜR 2 PERSONEN = 2
- x 5 = 75
- x 3 = 60
- x 2 = 4Person
- 139 Personen im 4. OG

- Legend:
- Feuerlöscher
- 1-A - Tür mit Glassehrit
- NS - Rauchmelder
- FS - Rauchmelder
- FTS - Fabrikfeuerlöscher
- Abbruch
- Neu
- Tür-Nummer
- Abweiser Rettungsweg
- Legend:
- Demontage + neu verkleiden
- Demontage + gestricheln und ab schleifen
- Abbruch
- Neu