


O N M L K J I H G F E D C B A

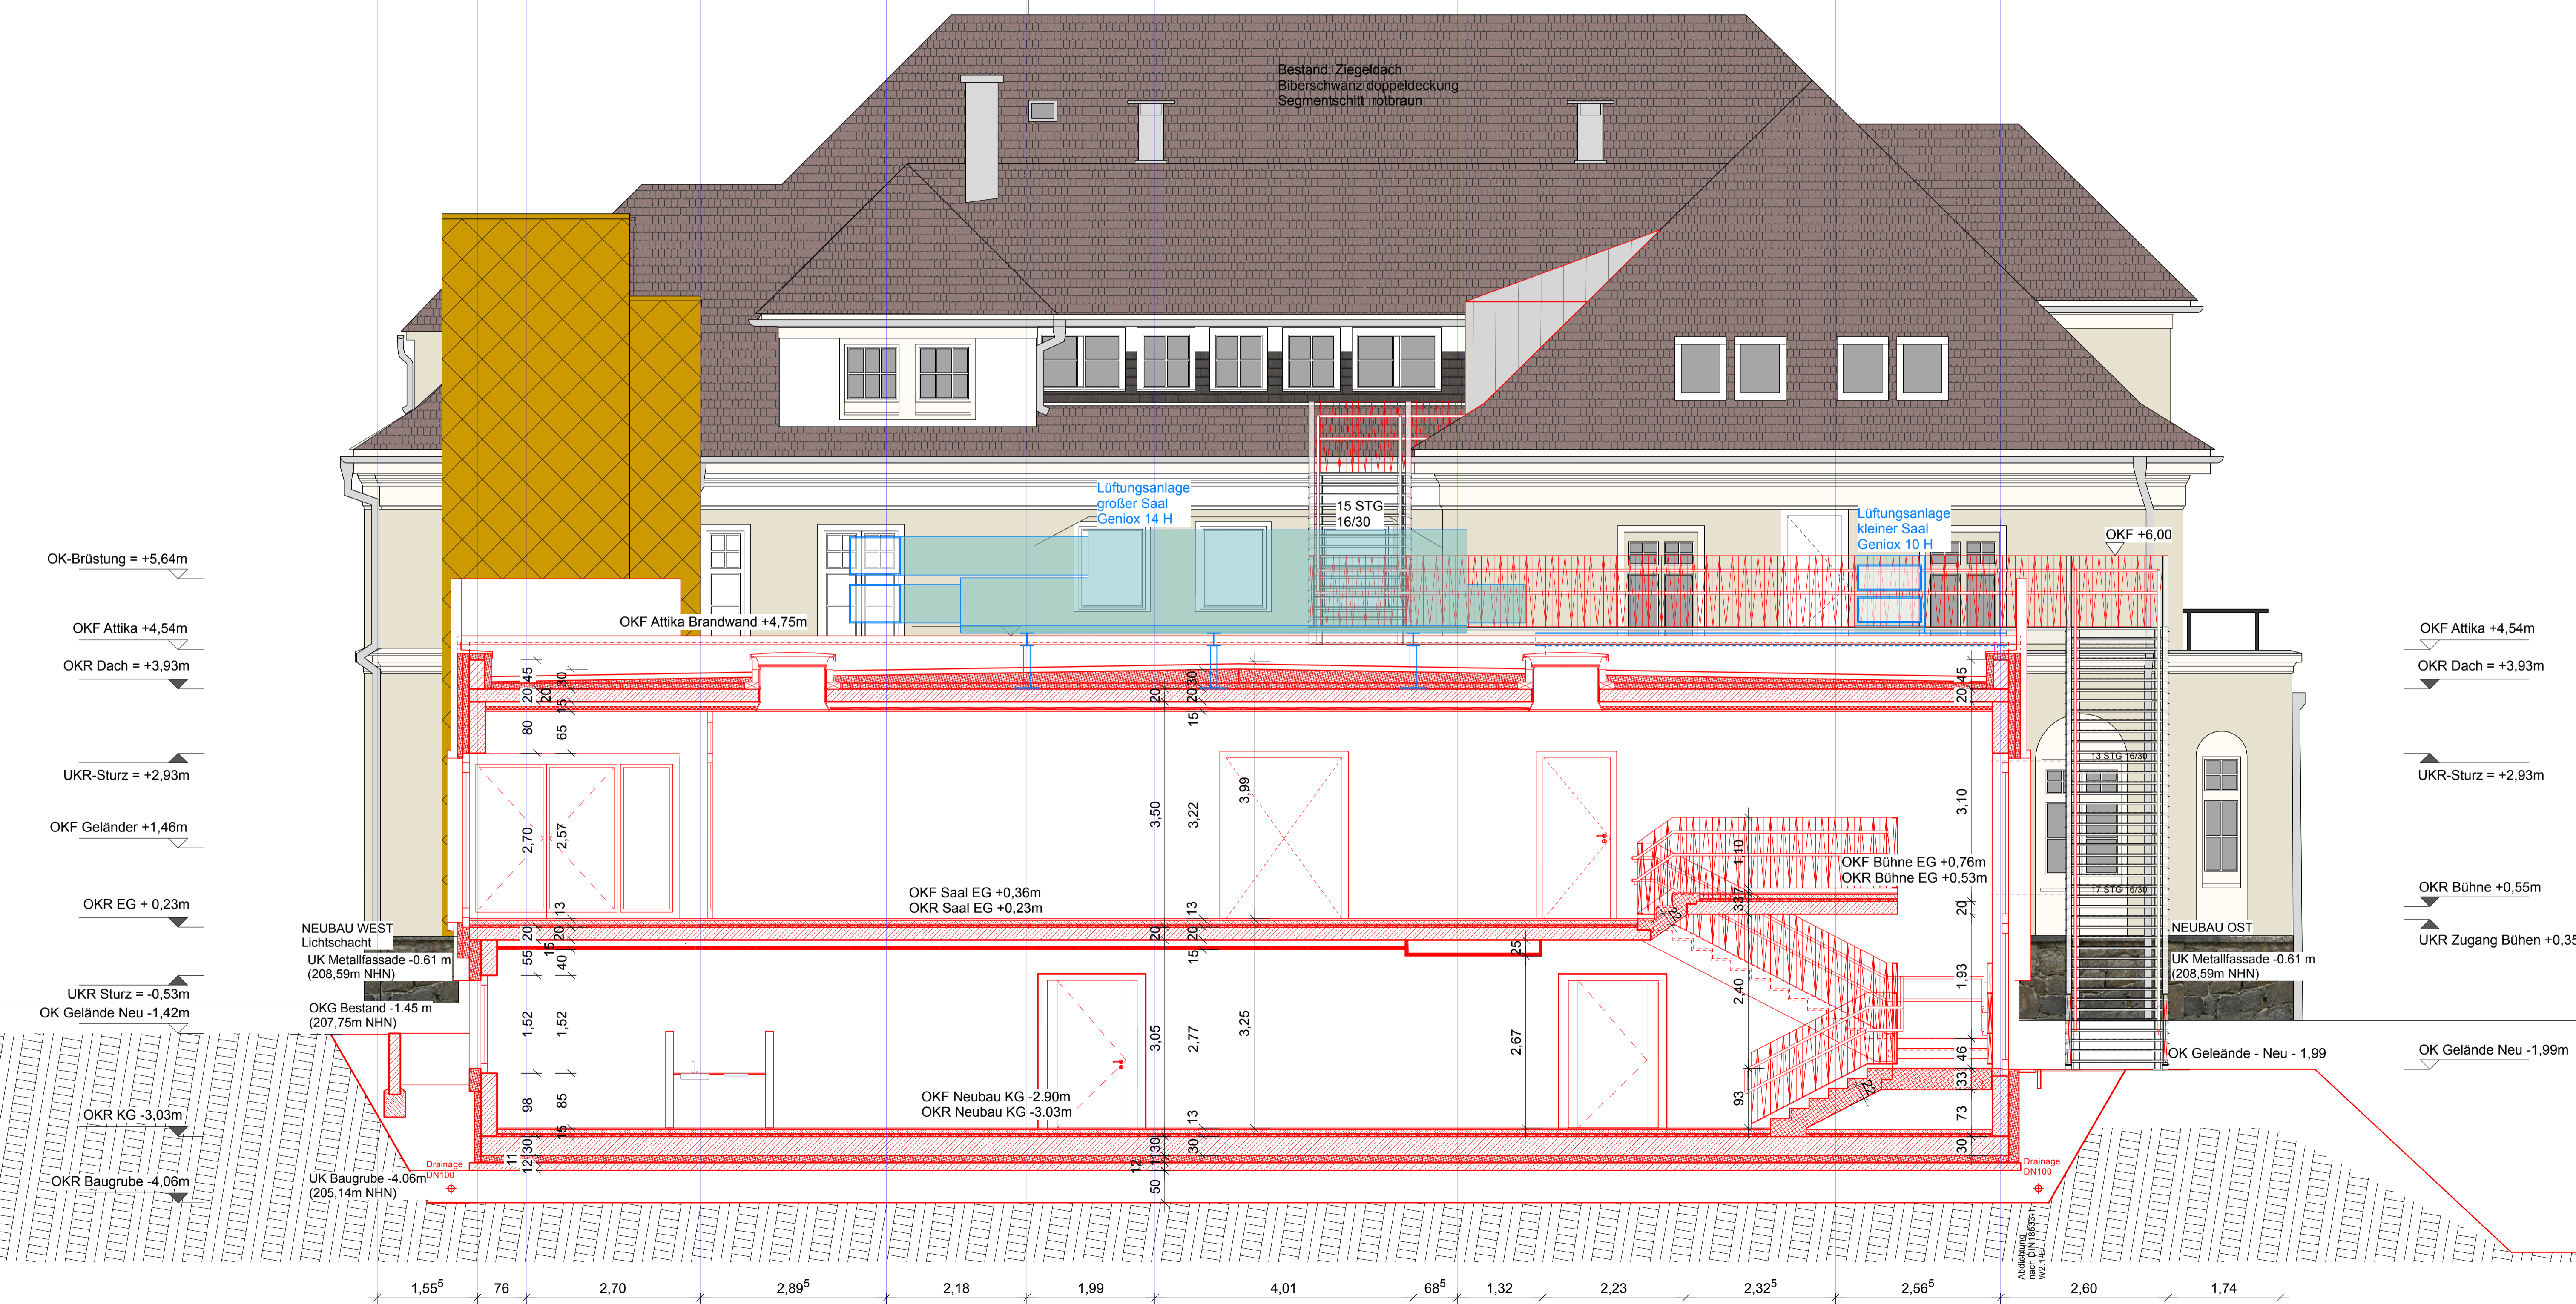

Index	Änderung/Ergänzung	Datum	Name
AE04	Anpassung UHD Trockenbau	12.02.25	TB
AE03	Anpassung Abmessungen Lüftungsanlagen	31.01.25	TB
AE02	Anpassung Flachdachaufbau	16.12.24	TB
AE01	Anpassung Attika Foyer, Fluchttreppe, Innentreppe Foyer	26.01.24	TB

LAGE-HÖHENSYSTEM	
NHN im DHHN2016: 209,20 m	
LIEGENSCHAFT/OBJEKT	LIEGENSCHAFTSNUMMER
Tzschirnerstraße 14 - Gebäude	L0005
Tzschirnerstraße 14a	OBJEKTNUMMER
02625 Bautzen	G01-1-G01-2-G01-3
MAGNAHME	MAGNAHMENUMMER
Sanierung und Erweiterung	I23-114
Kreismusikschule Bautzen	KOSTENGRUPPE
	300
PLANINHALT	TEILPLAN

Schnitt	
M-N	
ODIERUNG PLANINHALT	SN MN
MASTAB	FORMAT
1:50	1000x500

STAND DER PLANUNG	BEARBEITET/GEZEICHNET	PLANDATUM
Ausführungsplanung	T.Baumann	06.11.2023
FACHPLANER	UNTERSCHRIFT	ZUR BAUAUSFÜHRUNG FREIGEgeben
KKS Architektur + Gestaltung		GEPRÜFT NACH DOKUMENTATIONSRICHTLINIE LANDRATSAMT BAUTZEN
Louistenstraße 9		
01099 Dresden		
BAUHERR		

Landratsamt Bautzen	
Gebäude- und Liegenschaftsamt	
Bahnhofstraße 9	
02625 Bautzen	
Tel.: 03591 5251-23001	
Fax: 03591 5250-23001	
DATUM	DATUM
NAME/UNTERSCHRIFT	NAME/UNTERSCHRIFT
BEARBEITER HOCHBAULIEGENSCHAFTEN	BEARBEITER CAD

NAME DES LAYOUTS: M50
DATEINAME: I23-114.L0005.G01-1-G01-2-G01-3.MN.H300.SN.AE04