


SCHNITT E-F

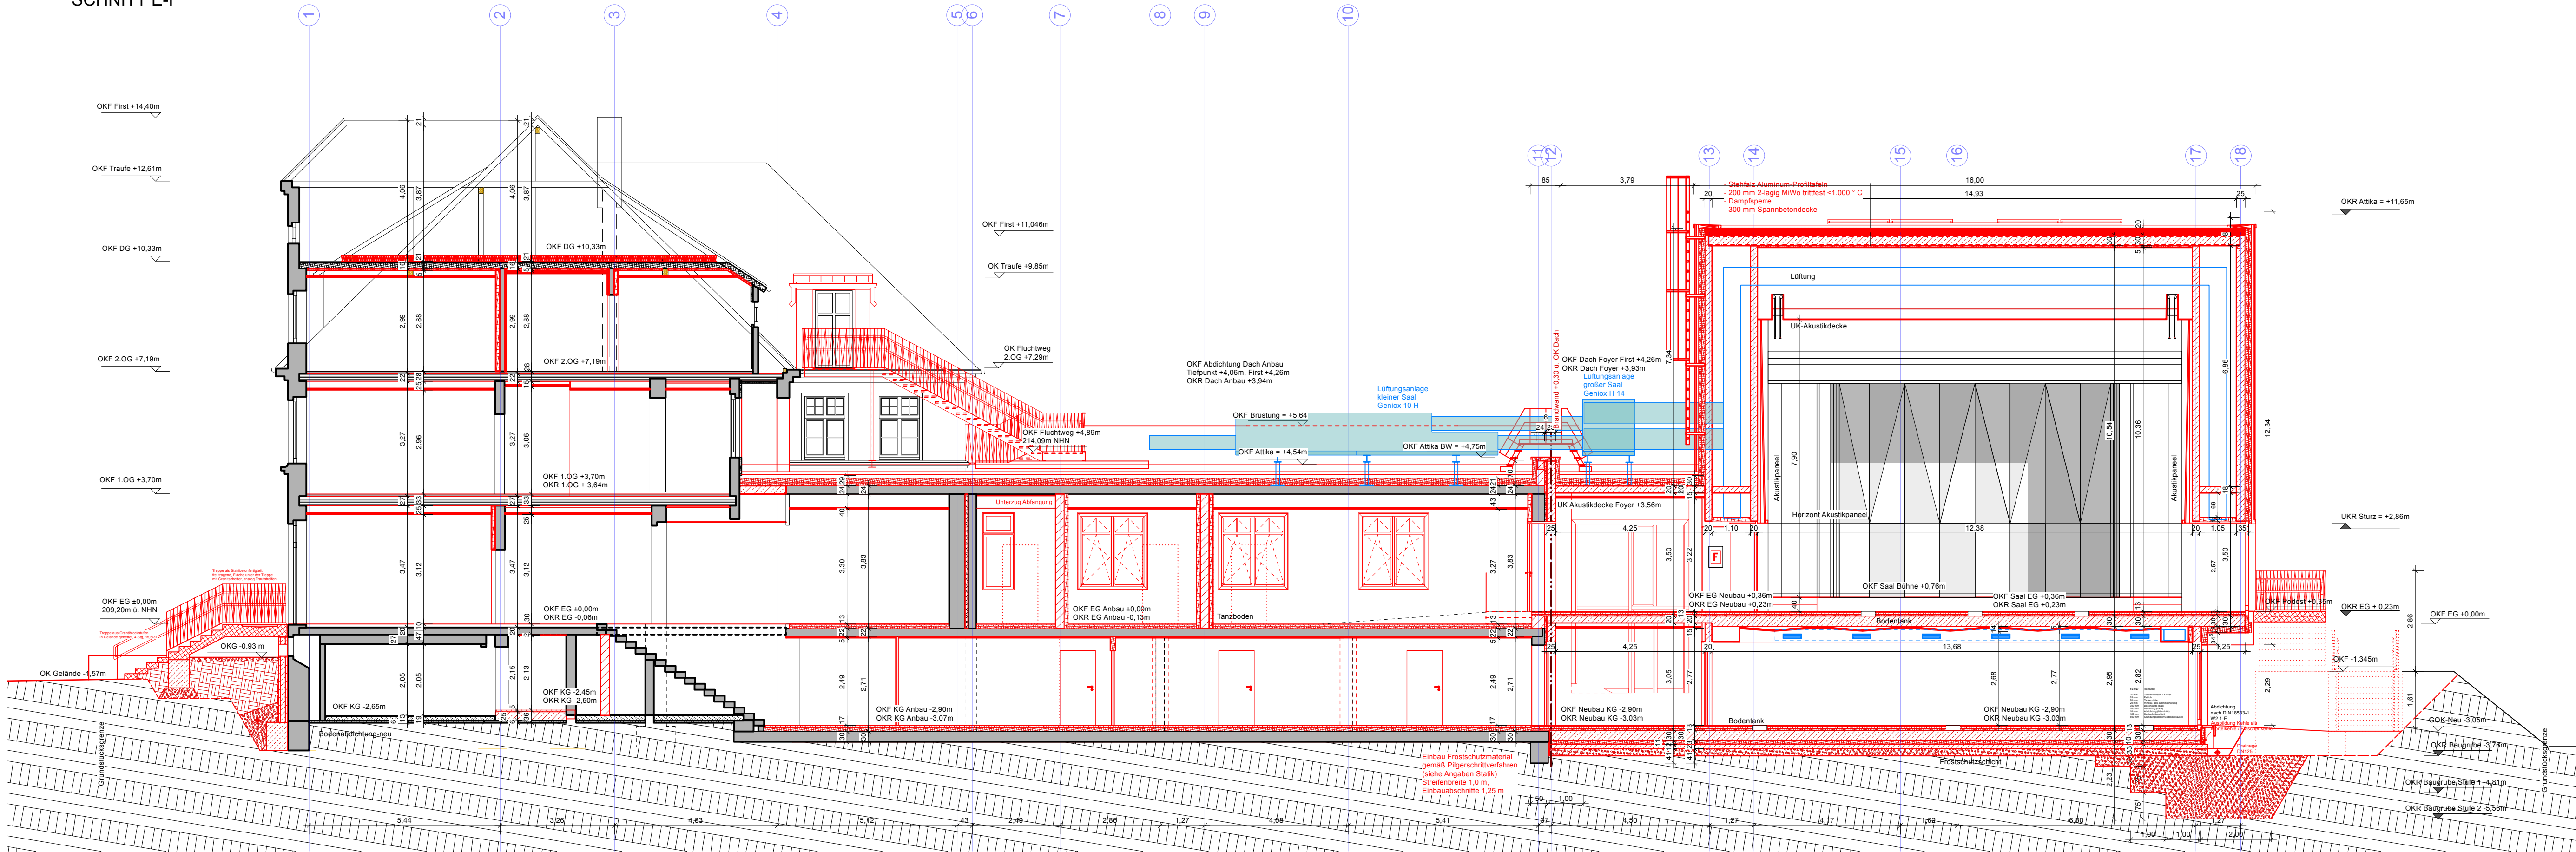

Index	Änderung/Ergänzung	Datum	Name
AE09	Anpassung Abmessungen Lüftungsanlagen	12.02.25	TB
AE08	Anpassung Dachaufbauten, Außenanlagen SW	16.12.24	TB
AE07	Eingangstreppe Altbau	08.10.24	TB
AE06	Anpassung Gründung Altbau, Geschosshöhen Altbau	05.06.24	TB
AE05	Anpassung Attika Anbau, Treppe SW, Innentreppe, Gründung Neubau	26.01.24	TB
AE04	Änderung Layout, Anpassung Innenwände Neubau	27.09.23	TB
AE03	Überarbeitung Bauakustik, Verwaltungsräume, Hausmeister, Lüftung, Treppen	27.09.23	TB
AE02	Ergänzung Bemaßung, Korrektur Treppen	18.09.23	TB
AE01	Arbeitsstand Ausführungsplanung	26.07.23	TB

LAGE-HÖHENSYSTEM

NHN im DHHN2016: 209,20 m

LIEGENSCHAFT/OBJEKT	Tzschirnerstraße 14 - Gebäude	LIEGENSCHAFTSNUMMER	L0005
Tzschirnerstraße 14a		OBJEKTNUMMER	G01-1-G01-2-G01-3
02625 Bautzen		MAßNAHMENUMMER	I23-114
MAßNAHME	Sanierung und Erweiterung Kreismusikschule Bautzen	KOSTENGRUPPE	300
PLANINHALT	Schnitt E-F	TEILPLAN	
STAND DER PLANUNG	Ausführungsplanung	CODIERUNG PLANINHALT	SN EF
FACHPLANER	KKS Architektur + Gestaltung	MAßSTAB	1:100
Louisenstraße 9		FORMAT	294x940
01099 Dresden		INDEX	AE09
BAUHERR	Landratsamt Bautzen Gebäude- und Liegenschaftsamt	PLANDATUM	06.11.2023
		BEARBEITET/GEZEICHNET	T.Baumann
		UNTERSCHRIFT	
		ZUR BAUAUSFÜHRUNG FREIGEgeben	
		GEPRÜFT NACH DOKUMENTATIONSRICHTLINIE LANDRATSAMT BAUTZEN	

Schnitt

E-F

STAND DER PLANUNG

Ausführungsplanung

FACHPLANER

Louisenstraße 9
01099 Dresden

BAUHERR

Bahnhofstraße 9
02625 Bautzen

Tel.: 03591 5251-23001
Fax: 03591 5250-23001

NAME DES LAYOUTS: M100
DATEINAME: I23-114.L0005.G01-1-G01-2-G01-3.EF.A.H300.SN.AE09

DATUM
NAME/UNTERSCHRIFT
BEARBEITER HOCHBAU/LIEGENSCHAFTEN

DATUM
NAME/UNTERSCHRIFT
BEARBEITER CAD