




Schnitt C-C

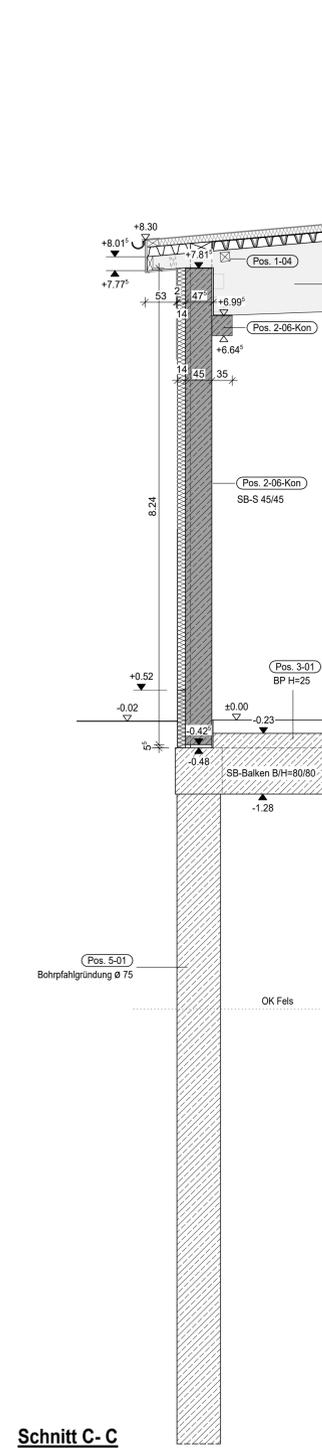

Schnitt A-A

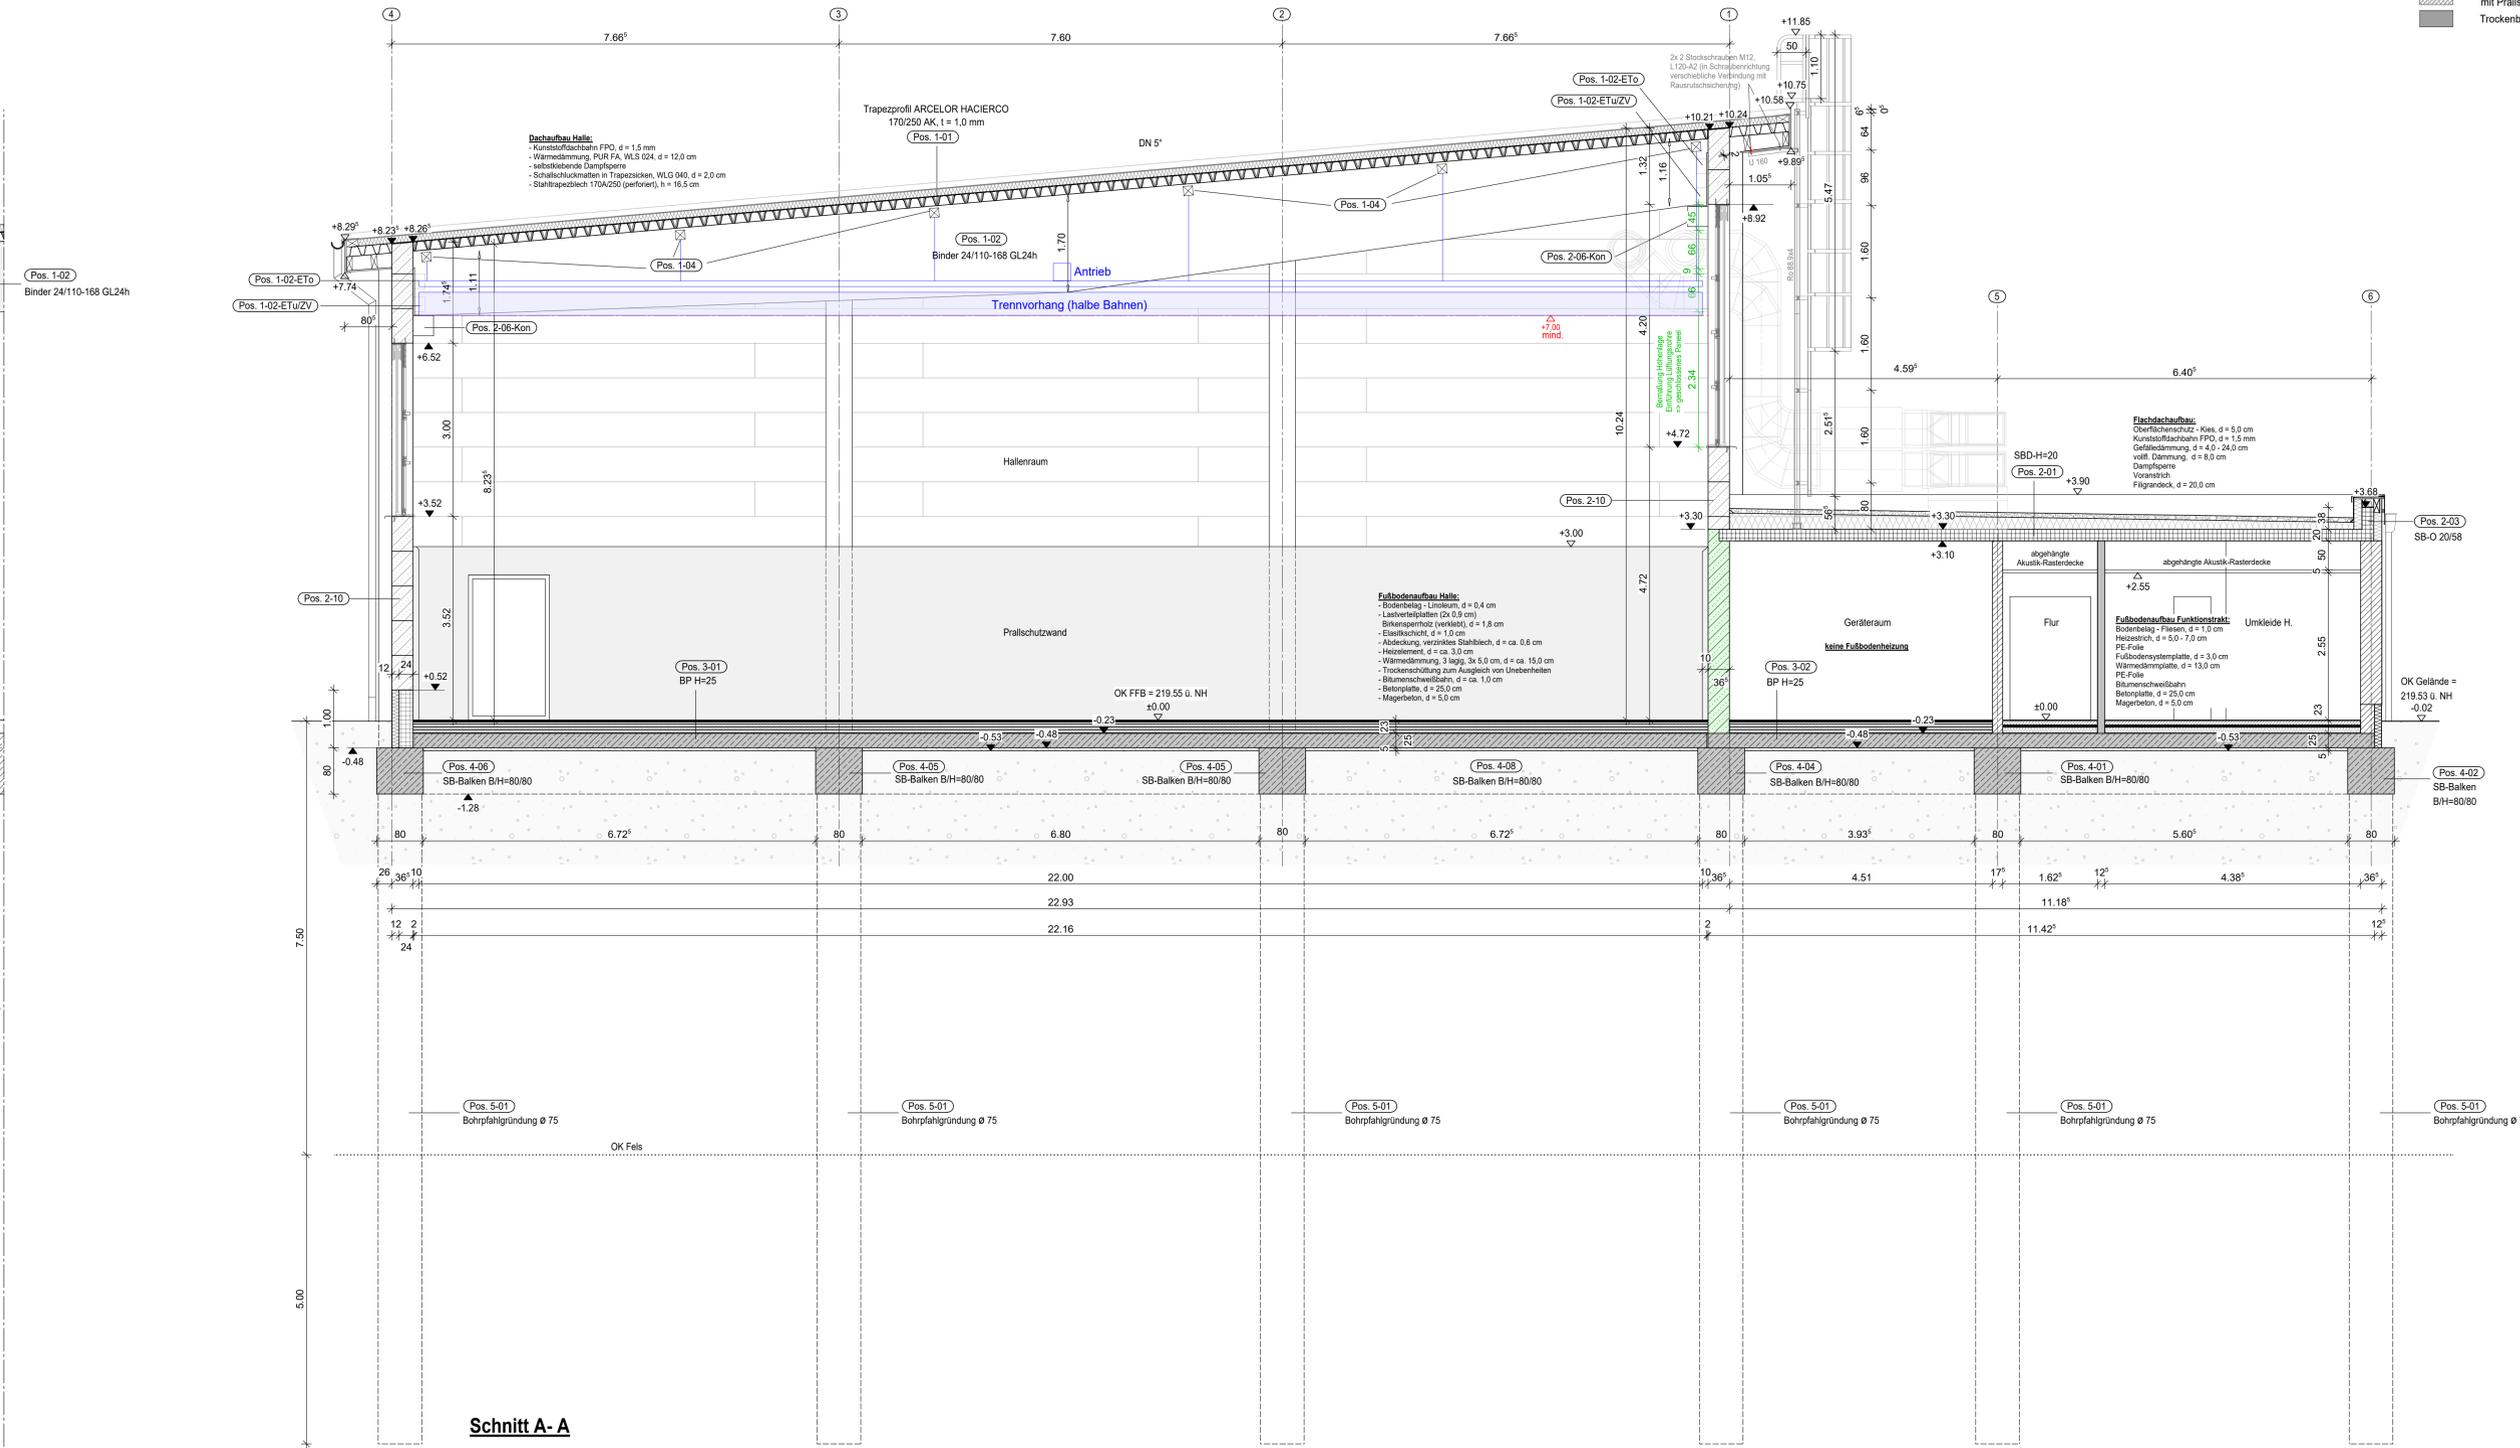

Schnitt B-B

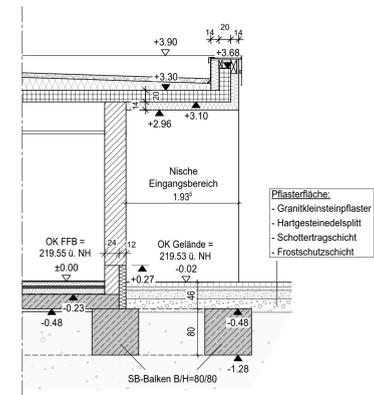

**LEGENDE:**


**Stützen:**

- Stahlbetonstützen: 45x45 cm (Längswand) und 45x50 cm (Querwand) Eckstützen zum Funktionsstrahl
- Stahlbeton-Fertigteil: mit Sockeldämmung auf Stollenfundamentierter Frischbeton (nach Angaben Stalk)
- außenseitig Armierungsgewebe und Eddputz

**Stützen:**

- Porenbeton-Mauerwerk mit Prallschutzwand
- Porenbeton-Fertigteil mit Prallschutzwand
- Trockenbauwände

**Neubau einer Zweifeld-Schulsporthalle mit Freisportanlagen an der Dr.-Eberle-Oberschule Nossen**

Bauherr: Stadt Nossen  
Markt 31,  
01683 Nossen

Planinhalt: **Schnitt A-A, B-B und C-C**  
**M 1 : 50**

Ausschreibungspläne 20.01.2020