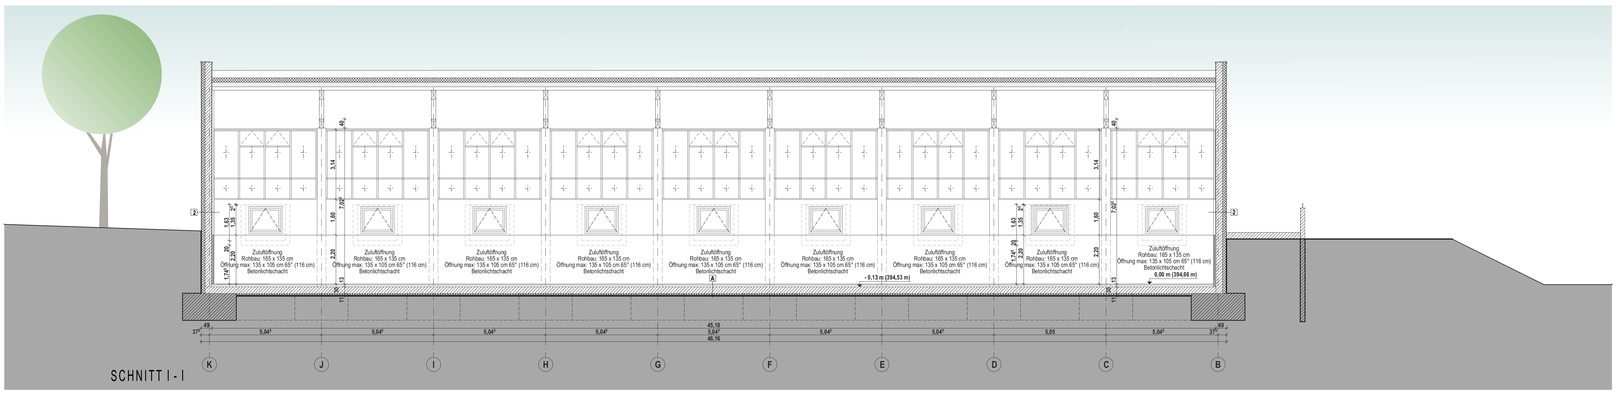

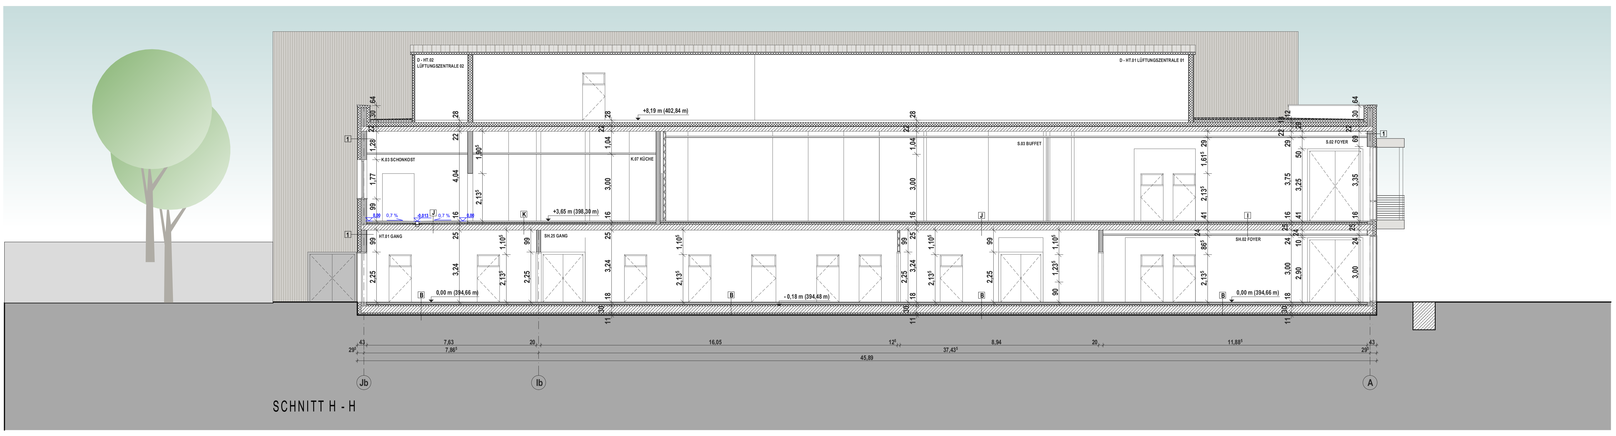

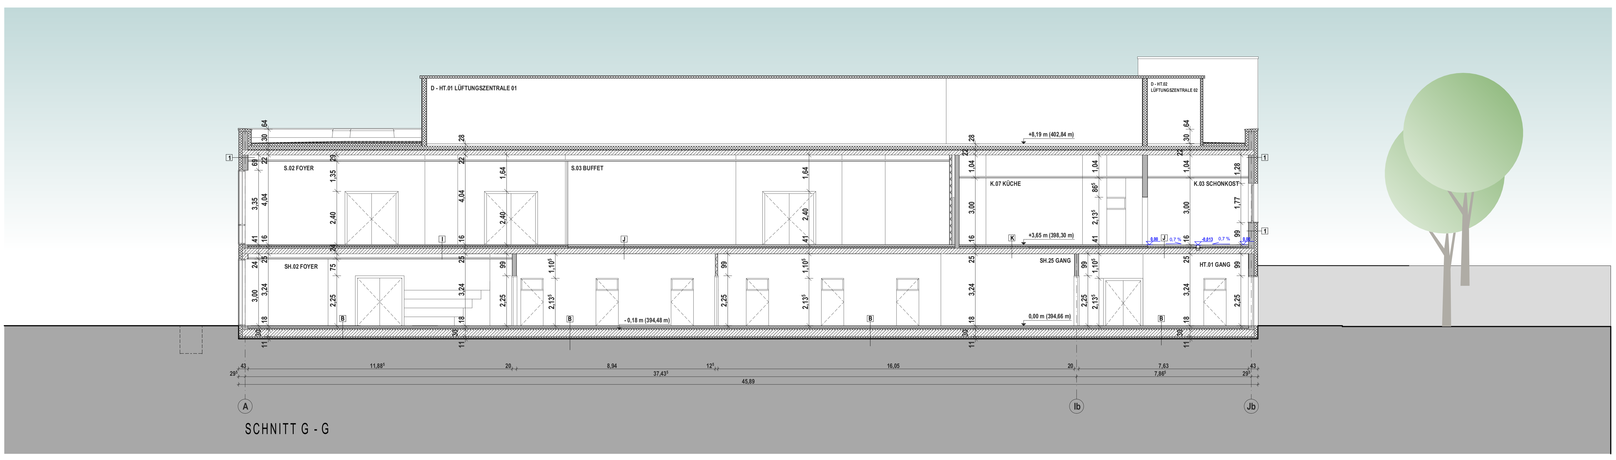

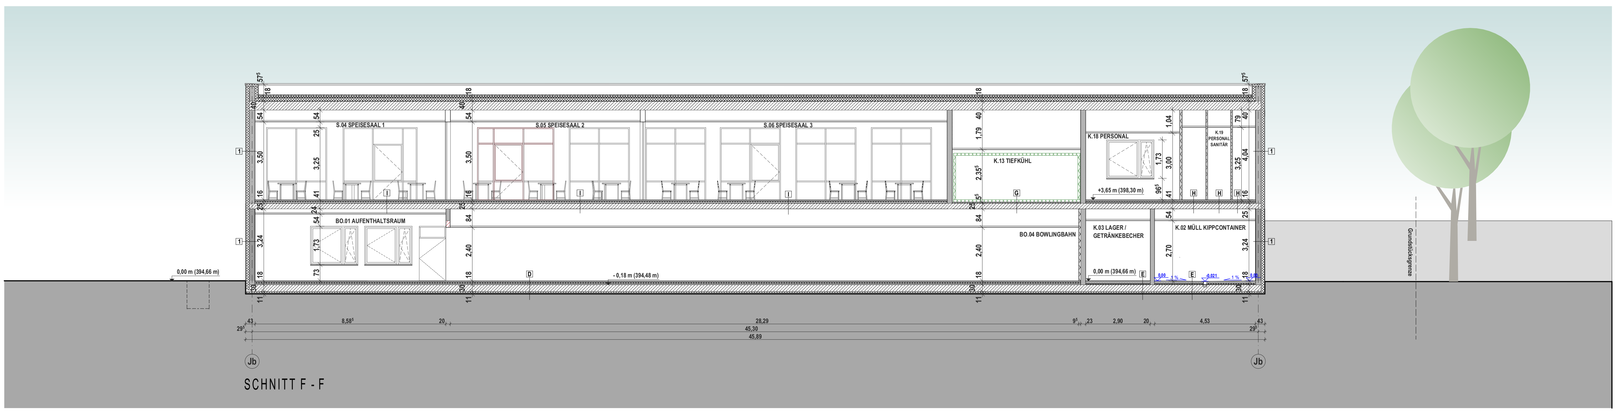

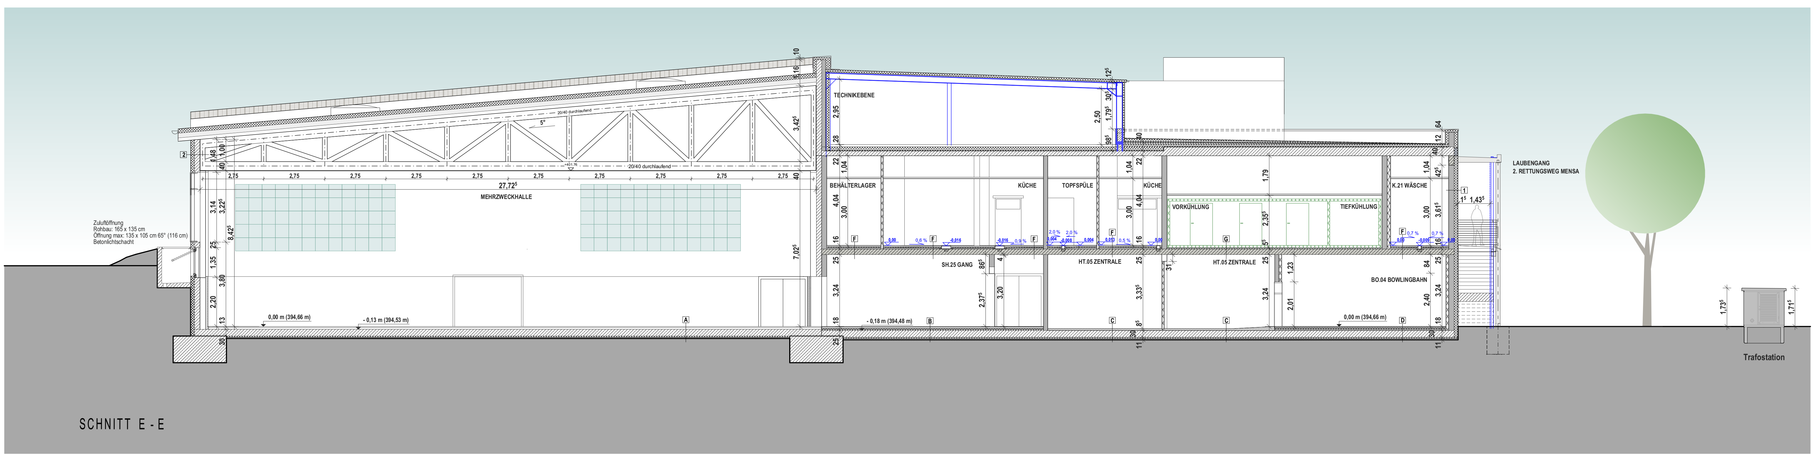

BODENAUFBAU Untergeschoss
Mehrzweckhalle

- Sportlinoleum 5 mm
- Lastverteilplatte Birkensperrholz 12 mm
- Blindbodenbretter 19 x 95mm
- oberer Federbrettlage 17 x 75 mm
- Zwischenlager aus Hartfaser 4 mm
- unterer Federbrettlage 19 x 95mm
- Lastverteilklotz 35 mm
- Verbundschaum-Pads 10 mm
- Abdichtung 10 mm
- Betondecke 250 mm
- Dämmung XPS WLG 035 60 mm
- Magerbeton 50 mm
- Bodenaustausch Mineralgemisch 1250 mm

B

BODENAUFBAU Untergeschoss
Gänge mit FBH

- Fliese 17 mm
- Zementestrich F4 82 mm
(FBH 17 mm PVC Rohr, min 65 mm Deckung)
- Trägerplatte FBH 30 mm
- Trennlage PVC
- Trittschalldämmung 45 mm
- (Höhenausgleich 45 mm (Gefälleausbildung))
- Abdichtung 10 mm
- Betonbodenplatte 250 mm
- Dämmung XPS 60 mm (WLG 035)
- Magerbeton 50 mm
- Bodenaustausch Mineralgemisch 1250 mm

C

BODENAUFBAU Untergeschoss
Haustechnik

Staubbindender Anstrich
Zementestrich min 75 mm F4
Abdichtung 10 mm
Betonbodenplatte 250 mm
Dämmung XPS 60 mm (WLG 035)
Magerbeton 50 mm
Bodenaustausch Mineralgemisch 1250 mm

D

BODENAUFBAU Untergeschoss
Foyer Bowlingbereich

- Gussasphalt 55 mm
(FBH 14 mm Kupferrohr, 35 mm min Deckung)
- Trägerplatte FBH 30 mm
- Trennlage PVC
- Trittschalldämmung 40 mm
- Höhenausgleich 30 mm
- Abdichtung 10 mm
- Betonbodenplatte 250 mm
- Dämmung XPS 60 mm (WLG 035)
- Magerbeton 50 mm
- Bodenaustausch Mineralgemisch 1250 mm

E

BODENAUFBAU Untergeschoss
Gänge ohne FBH

- Fliese 17 mm
- Zementestrich 83 mm F4
- Dämmplatte 30 mm
- Trittschalldämmung 30 mm
- (Höhenausgleich 45 mm (Gefälleausbildung))
- Abdichtung 10 mm
- Betonbodenplatte 250 mm
- Dämmung XPS 60 mm (WLG 035)
- Magerbeton 50 mm
- Bodenaustausch Mineralgemisch 1250 mm

F

BODENAUFBAU Obergeschoss
Küche Ausgabe, Umkleiden, Duschen

- PU Beschichtung 3 mm
- Zementestrich F4 65 mm
(FBH 17 mm PVC Rohr 45 min Deckung)
- Trägerplatte FBH 30 mm
- Trennlage PVC
- Höhenausgleich 10- 55 mm (Gefälleausbildung)
- Abdichtung 10 mm
- Betondecke 250 mm

G

BODENAUFBAU Obergeschoss
Kühlbereich

- Trittschalldämmung 45 mm
- (Höhenausgleich 45 mm (Gefälleausbildung))
- Abdichtung 10 mm
- Betondecke 250 mm

H

BODENAUFBAU Obergeschoss
Umkleiden Nebenräume & WC´s ohne Gefälle

- Fliese 17 mm
- Zementestrich F4 65 mm
(FBH 17 mm PVC Rohr 45 mm Deckung)
- Trägerplatte FBH 30 mm
- Trennlage PVC
- Trittschalldämmung 68 mm
- Abdichtung 10 mm
- Betondecke 250 mm

I

BODENAUFBAU Obergeschoss
Foyer Speisesäle

- Gussasphalt 55 mm
(FBH 14 mm Kupferrohr, 35mm min Deckung)
- Trägerplatte FBH 40 mm
- Trennlage PVC
- Trittschalldämmung 66 mm
- Abdichtung 10 mm
- Betondecke 250 mm

J

BODENAUFBAU Obergeschoss
Küche Ausgabe

- PU Beschichtung 3 mm
- Zementestrich F4 82 mm
(FBH 17 mm PVC Rohr, 65 min Deckung)
- Trägerplatte FBH 30 mm
- Trennlage PVC
- Trittschalldämmung 45 mm
- Höhenausgleich 25 mm Gefälleausbildung
- Abdichtung 10 mm
- Betondecke 250 mm

K

BODENAUFBAU Obergeschoss
Küche Ausgabe, Umkleiden & Duschen

- PU Beschichtung 3 mm
- Zementestrich F4 65 mm
(FBH 17 mm PVC Rohr 45 min Deckung)
- Trägerplatte FBH 30 mm
- Trennlage PVC
- Höhenausgleich 10- 55 mm (Gefälleausbildung)
- Abdichtung 10 mm
- Betondecke 250 mm

1

WANDAUFBAU

Oberputz mit Anstrich 2 mm
Spachtelung 3 mm
Mineralwolldämmung 160 mm
Kalksandstein Außenwand 240 mm
Innenputz 25 mm

2

WANDAUFBAU
Mehrzweckhalle

Oberputz mit Anstrich 2 mm
Spachtelung 3 mm
Mineralwolldämmung 160 mm
Stahlbetonaußenwand 240 / 300 mm
Prallwand Fichtenzg



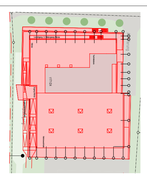

Sämtliche Maße sind vom Ausführenden vor Beginn der Arbeiten zu prüfen. Abweichungen sowie alle Unstimmigkeiten sind vor Fertigstellung jeglicher Detailplanungen bzw. vor Ausführung unverzüglich mitzuteilen.
Detailplanungen sind nicht Kopfbestandteil dieses Planes.
Die Planungen sind nach Kopfbestandteil der Ausführungsplanung zu erstellen.
Leistungsbilder der Ausführungsplanungen Honorarzone I/II/III gem. § 73 HOAI

Index	Datum	Änderungen

NEUBAU DES GUT-DRAUF-KOMPLEX
VIERGSTRASSE 1, SEPPENRODORF
GEMEINDE SEPPENRODORF, LANDKREIS FÜRSTENFELDBRUCK
BONUSPAKET, SONIE SPEISESÄLEN UNT EINER GROSSKÜCHE
ERSTELLUNG EINER RAMPENANLAGE ALS ZUWEGUNG UND PKW STELLPLÄTZEN

BAUHERR	GEMEINDE SEPPENRODORF 1 / VIERGSTRASSE 1, 82152 SEPPENRODORF
ARCHITEKT	HEBE PLANGESELLSCHAFT MBH VATERNAMYR 7, 82205 GILCHING
PHASE	AUSFÜHRUNGSPLANUNG
	ZUR KENNTNISNAHME
PLANBEZEICHNUNG	SCHNITT E - E SCHNITT F - F SCHNITT G - G SCHNITT H - H SCHNITT I - I MAßSTAB 1 : 100 BLATTGRÖßE (M x 1.1980)
GRUNDSTÜCK	SEPPENRODORF FLURSTÜCKE 1011/24, 1 Meter von 1011/23, 1011/25, 1011/27
DATUM	02.10.2024 Petersdorf
BAUHERR	
ARCHITEKT	

PLANNUMMER
INDEX, DR
AFP_10