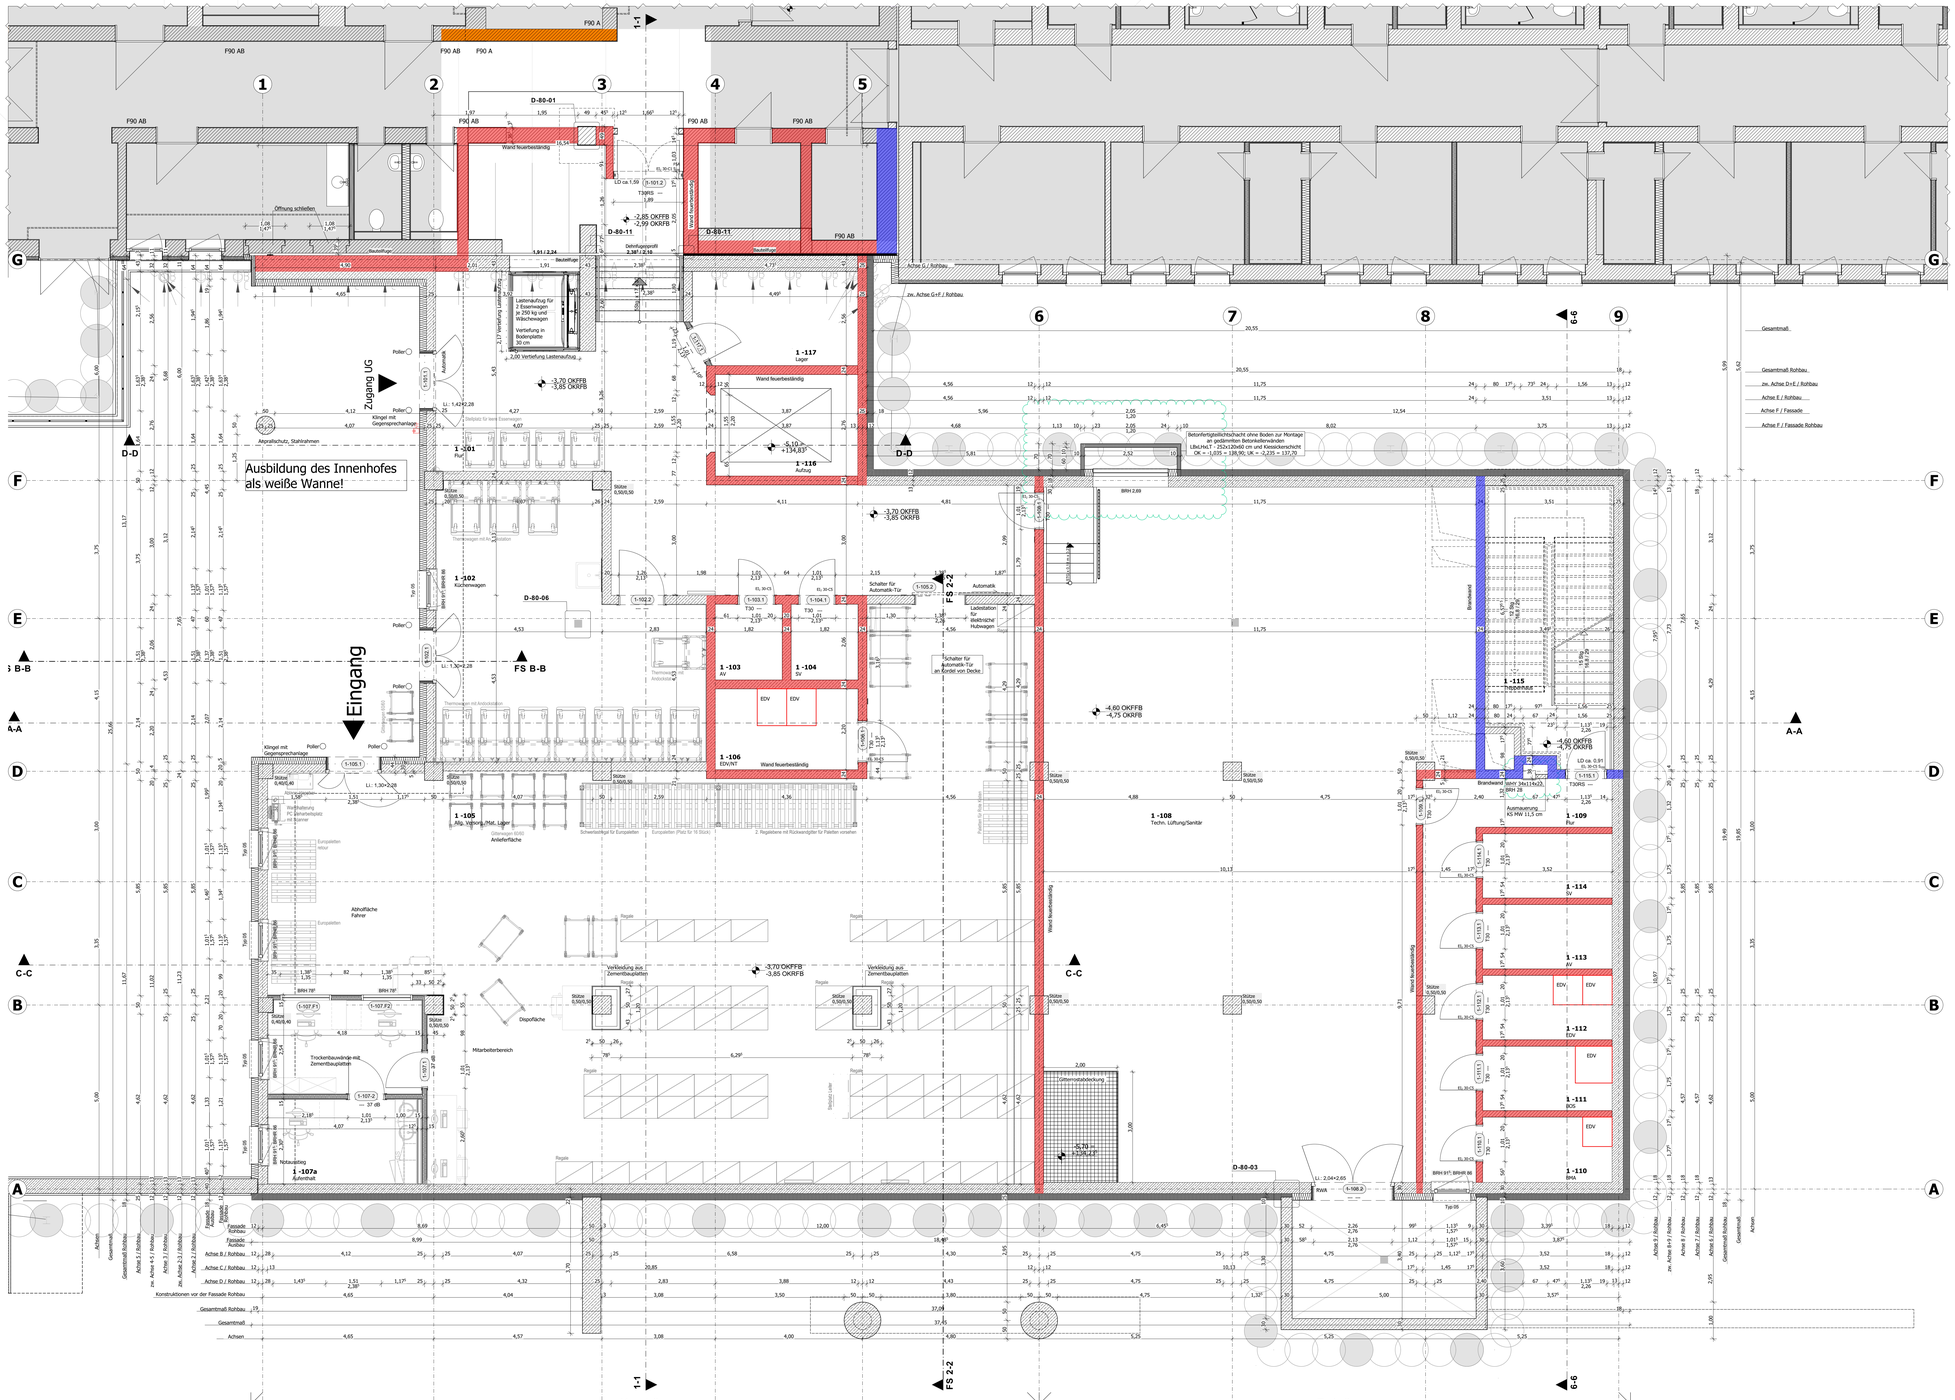
Ausbildung des Innenhofes als weiße Wanne!
Zugang UG
Eingang
1 -101 Flur
1 -102 Küchewagen
1 -103 AV
1 -104 SV
1 -105 Allg. Verkauf/Mat. Lager
Anlieferfläche
1 -106 EDV/NT
1 -107a Aufenthalt
1 -108 Techn. Lüftung/Sanitär
1 -109 Flur
1 -110 BWA
1 -111 BOS
1 -112 EDV
1 -113 AV
1 -114 SV
1 -115 Flur
1 -116 Aufzug
1 -117 Lager
D-80-01
D-80-11
D-80-03
D-80-06
F90 AB
F90 A
Betonfertigteilschacht ohne Boden zur Montage an gestürzten Betonstellenwänden
Lichte Maße: LB/LL/LH = 252x120x60 cm und Kiesschüttung
Ladestation für elektrische Hubwagen
Automatik
Schalter für Automatik-Tür
Schalter für Automatik-Tür an Kordel von Decke
Brandwand
Aufmauerung KS-NW 11,5 cm
Gitterrostabdeckung
Verbindung aus Zementbauplatten
Trockenbauwände mit Zementbauplatten
Dispofläche
Mitarbeiterbereich
Notausstieg
Wand feuerbeständig
Regale
Europaletten
Europaletten (Palz für 16 Stück)
Schwerstlast für Europaletten
2. Regalebene mit Rückwandgitter für Platten vorsehen
Klinge mit Gegensprechanlage
Poller
Stütze
