Die eingezeichneten technischen Bauteile und Durchbrüche dienen nur zur Übersicht.
Die genauen Angaben sind den jeweiligen TGA-Plänen zu entnehmen.

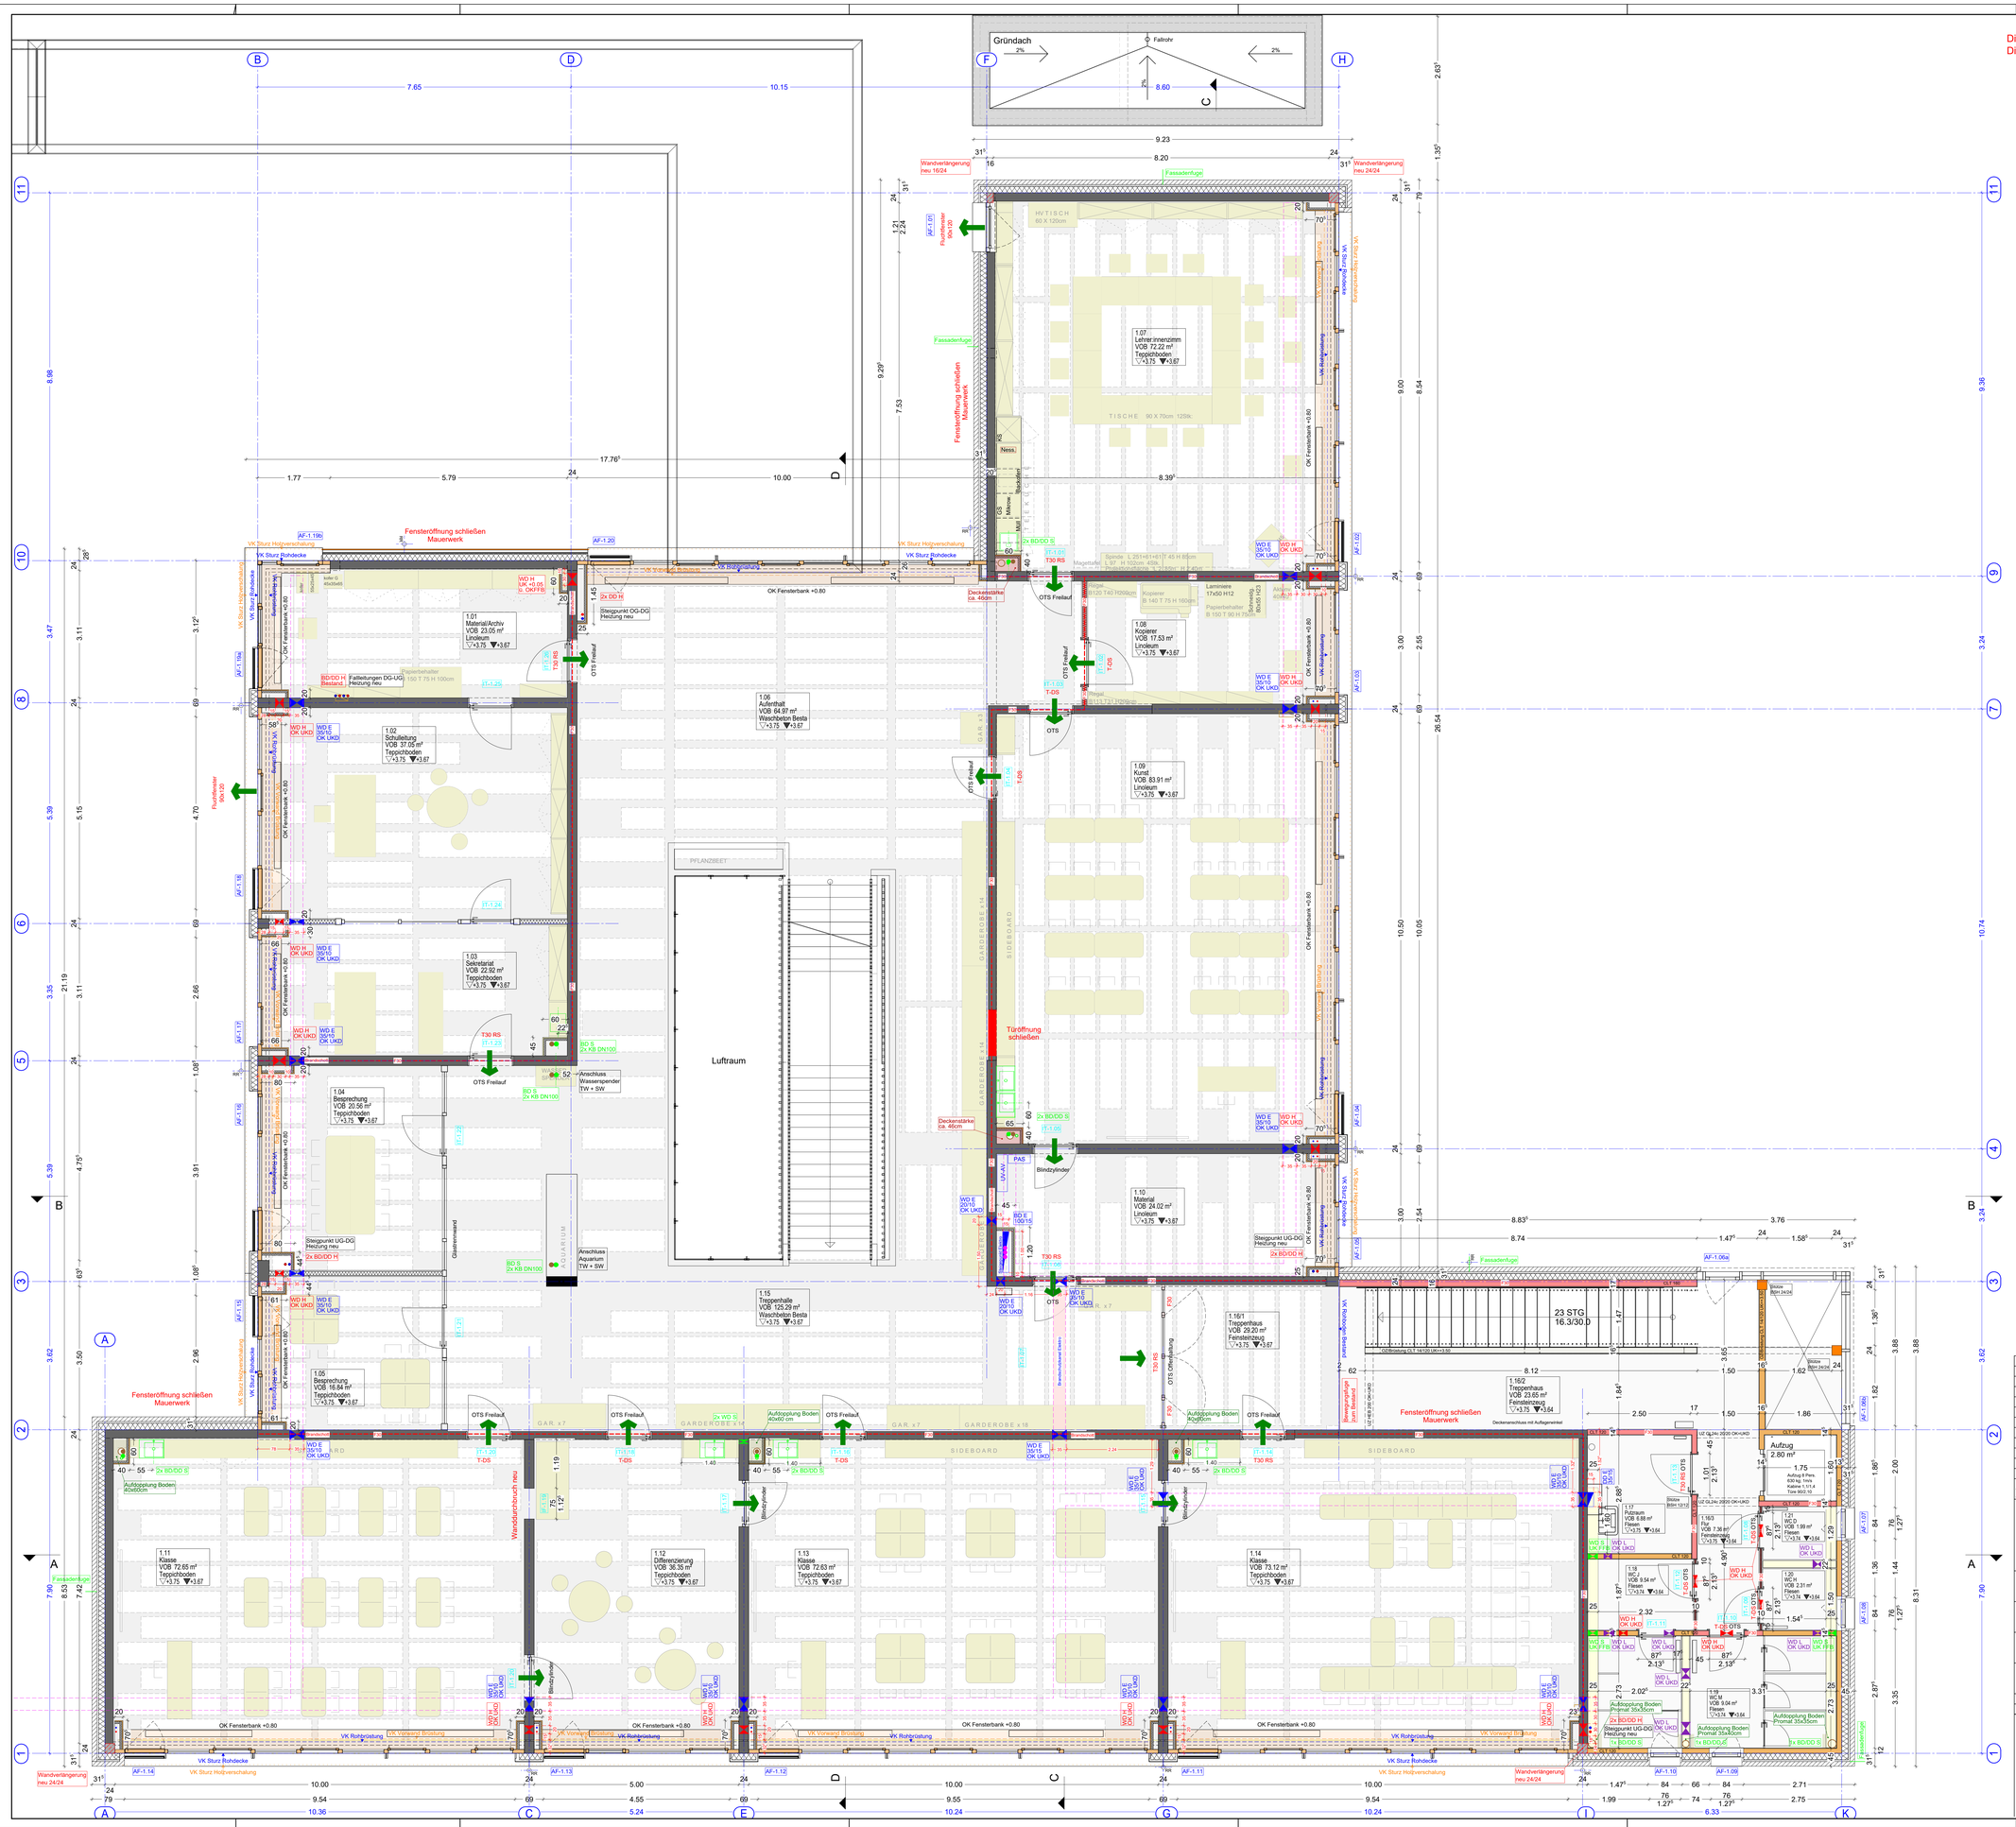
Gründach
Fallrohr
1.01 Material/Archiv VOB 23.05 m² Linoleum
1.02 Schulleitung VOB 37.05 m² Teppichboden
1.03 Sekretariat VOB 22.92 m² Teppichboden
1.04 Besprechung VOB 20.56 m² Teppichboden
1.05 Besprechung VOB 16.84 m² Teppichboden
1.06 Aufenthalt VOB 64.97 m² Waschbeton Besta
1.07 Lehrerinnenzimm. VOB 72.22 m² Teppichboden
1.08 Kopierer VOB 17.53 m² Linoleum
1.09 Kunst VOB 83.91 m² Linoleum
1.10 Material VOB 24.02 m² Linoleum
1.11 Klasse VOB 72.65 m² Teppichboden
1.12 Differenzierung VOB 36.35 m² Teppichboden
1.13 Klasse VOB 72.63 m² Teppichboden
1.14 Klasse VOB 73.12 m² Teppichboden
1.15 Treppenhalle VOB 125.29 m² Waschbeton Besta
1.16/1 Treppenhaus VOB 29.20 m² Feinsteinzeug
1.16/2 Treppenhaus VOB 23.65 m² Feinsteinzeug
1.17 Putzraum VOB 6.88 m² Fliesen
1.18 WC VOB 9.54 m² Fliesen
1.19 WC VOB 9.54 m² Fliesen
1.20 WC VOB 2.31 m² Fliesen
1.21 WC VOB 1.99 m² Fliesen
1.22 WC VOB 1.99 m² Fliesen
Aufzug 2.80 m²
23 STG 16.3/30.0
Luftraum
PFLANZBEET
Fensteröffnung schließen Mauerwerk
Türöffnung schließen
Wandverlängerung neu 16/24
Wandverlängerung neu 24/24
Wanddurchbruch neu
OK Fensterbank +0.80
OK Fensterbank +0.60
OK Fensterbank +0.80
VK Sturz Rohdecke
VK Sturz Holzverschalung
VK Rohbrüstung
VK Vorsatzschale
OTS Freilauf
Blindzylinder
Deckenstärke ca. 46cm
Fassadenfuge
Steigpunkt UG-DG Heizung neu
Anschluss Wasserspender TW + SW
Anschluss Aquarium TW + SW
Aufdoppelung Boden 40x60 cm
Aufdoppelung Boden Rot 60cm
Aufdoppelung Boden Promat 35x35cm
Aufdoppelung Boden Promat 35x50cm
Aufdoppelung Boden Promat 35x80cm
Bewegungsfuge zum Bestand
Deckenanschluss mit Auflagerwinkel
Brandschutzklappe EI90
Fluchtfenster 90x90
